


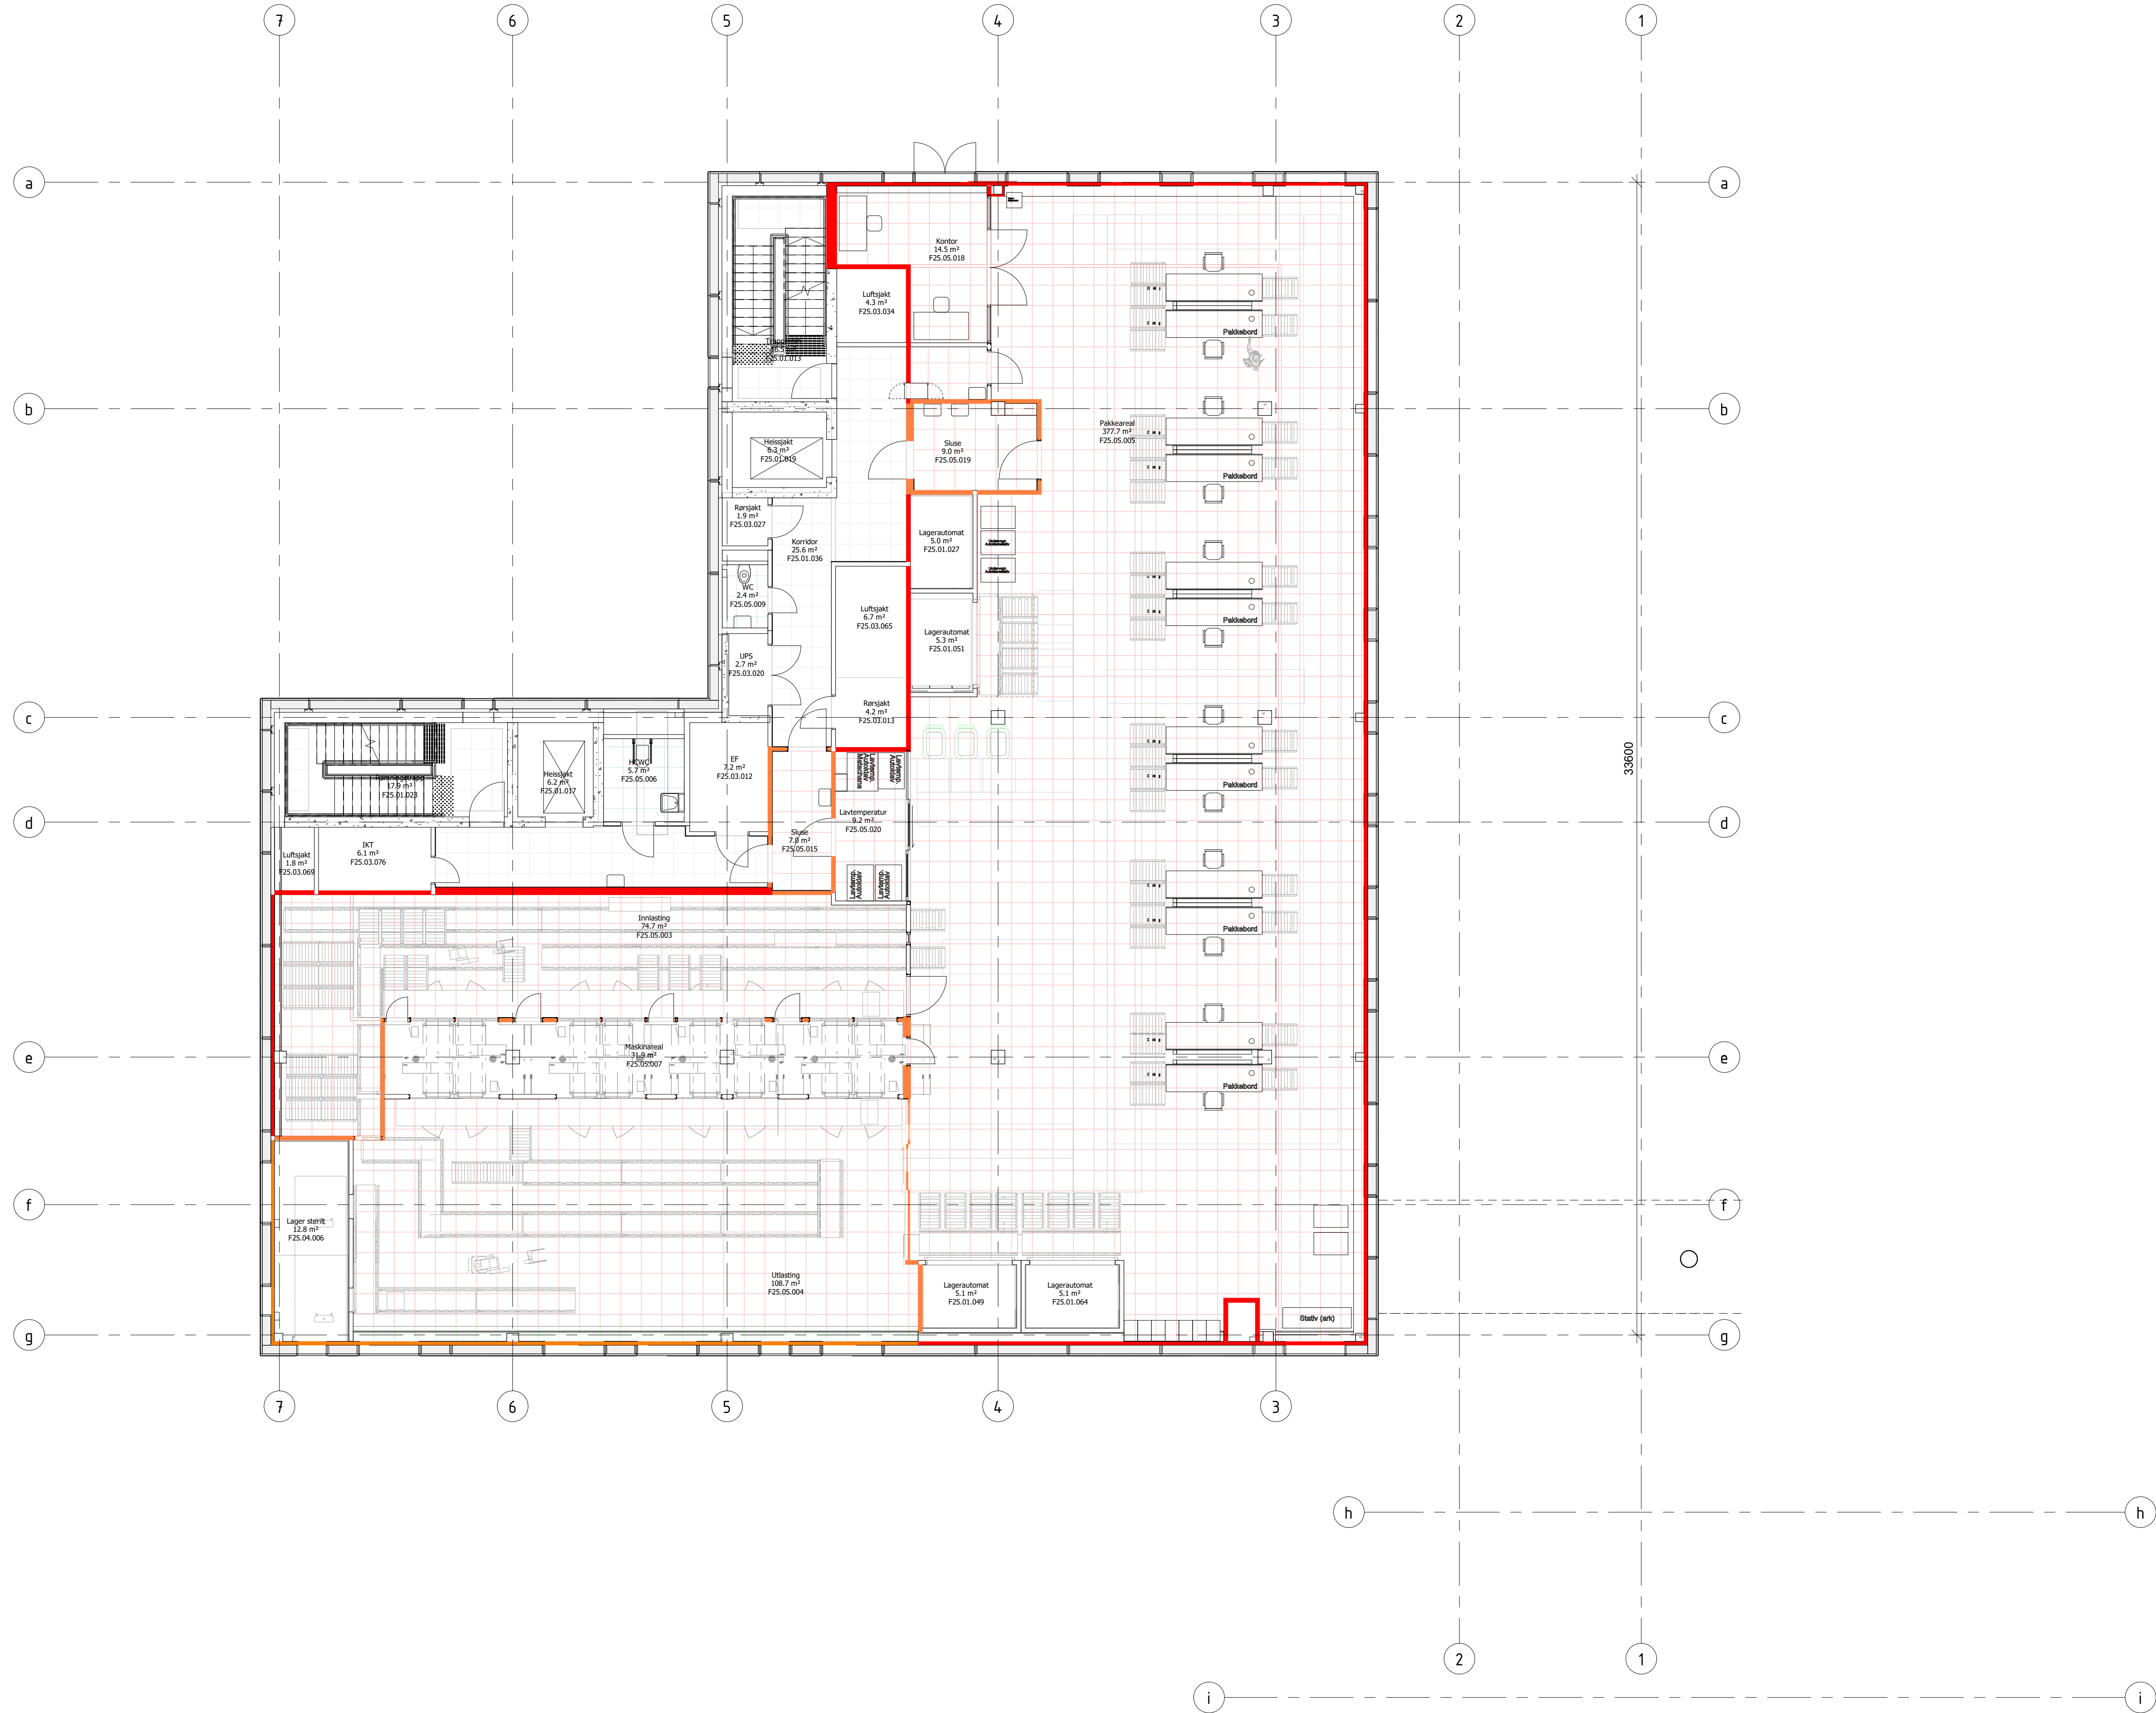

SYMBOLFORKLARING

- Trykkskille - Høy - 15Pa trykklifferanse
- Trykkskille - Medium - 10Pa trykklifferanse
- Trykkskille - Lav - 5Pa trykklifferanse
- Trykkskille himing - Høy - 15Pa trykklifferanse

1	Anbudsunderlag K201-Tett hus entreprisse	Team	2022.03.15
Revisjon	Revisjonstekst	Rev. av	Rev. dato

Prosjekteringsgruppen:

- ARK :
- RIB :
- RIV :
- RIE :

Lokaliseringsfigur:

Fase: Detaljprosjektfase

nordplan

arkitektur
konstruksjon
landskap

HELSE BERGEN
Haukeland universitetssjukehus

Parkhjørnet
Trykkplan Etasje 2.0

Prosjektnr. 100 00573 P AHJ	Godkjent	Approver	Prosjektnr. for prosjekterende
Kontroll prosjek	Signatur kontroll	Authentis	
Date	11/29/21		
Målestokk Ark	1 : 100	A1	
Kontroll utferds	Signatur kontroll		

Helset Bergen tegningsnummer	Revisjonsnummer	Revisjonsdato	Prosjektnr. for prosjekterende
025-20-A-200-95-00	1	2022.03.15	