


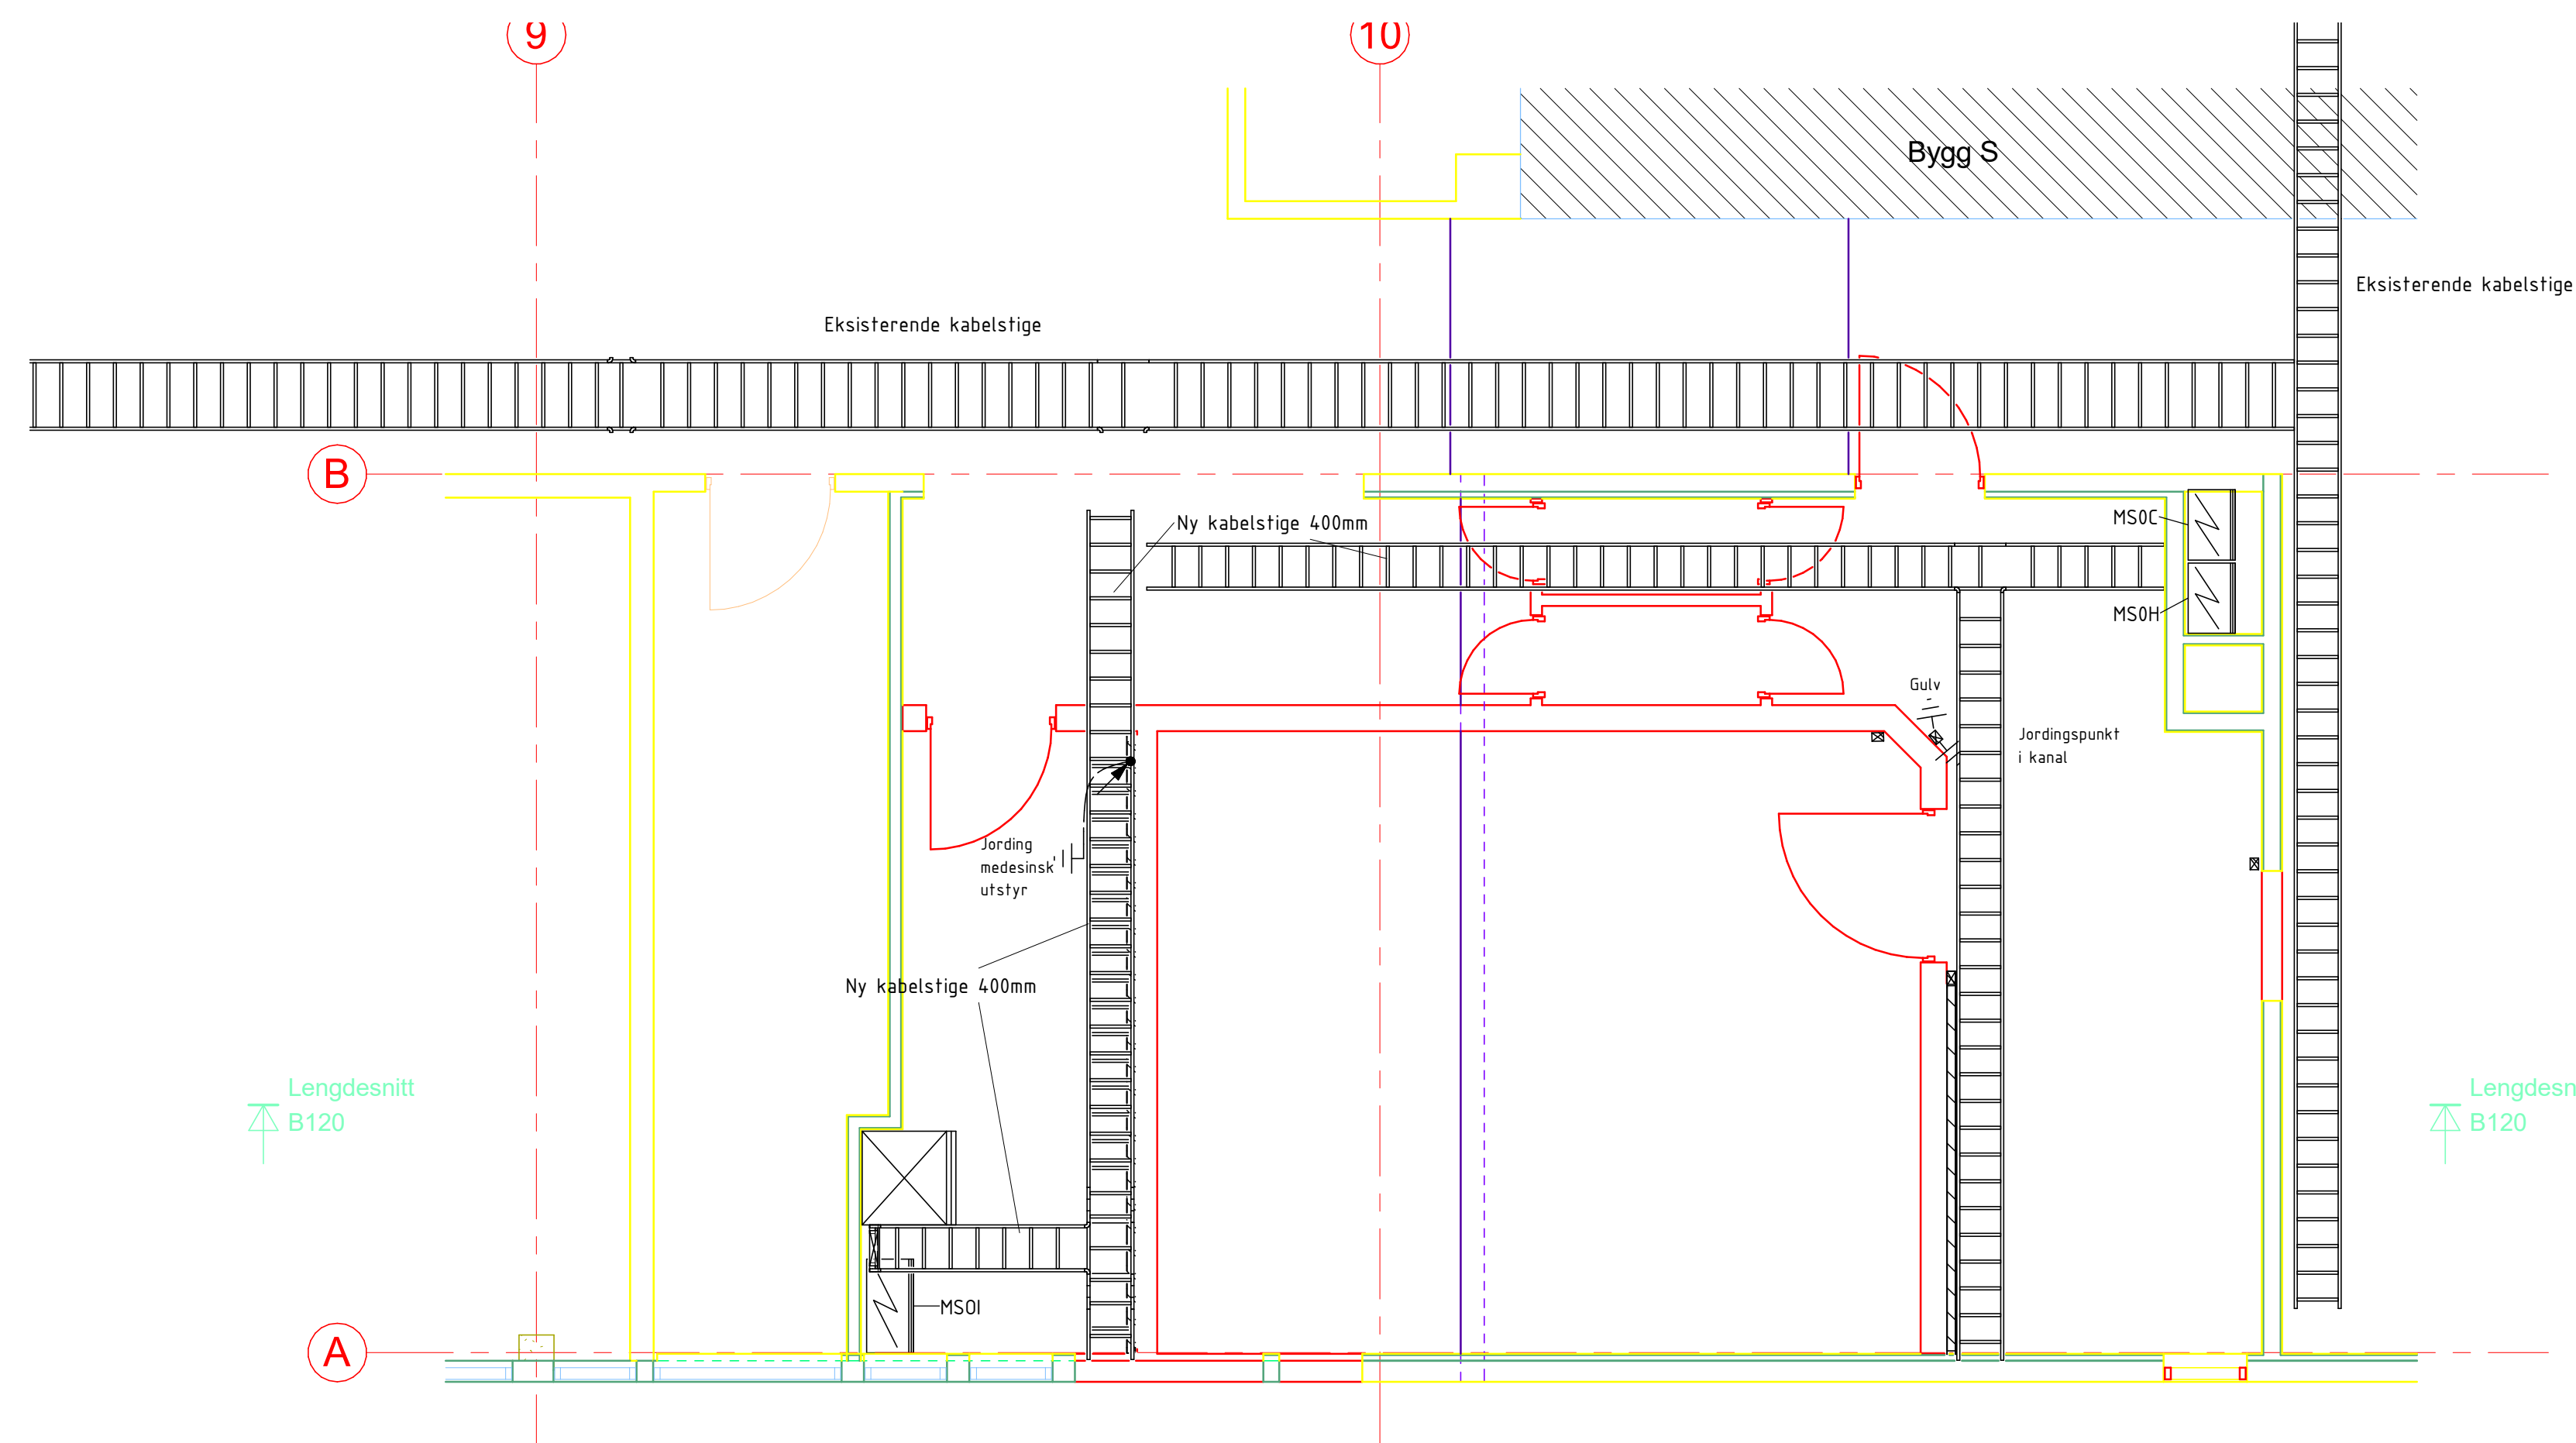

Prosjektnavn - 2	Tegningsnummer	Rev.
Føringsveier	E410 20 001-01	
Plan 0 del 1	Status	Tilbudstegning

Rev	Dato	Beskrivelse	Nr.	Saksb. / Sidem.k. / Oppdr.a
		KSU Sykehus - Helse Møre og Romsdal	Tegnet av	Saksbehandler
		Ny MR	TWGR	TWGR
		Prosjektnavn - 2	Sidemannskontr.	Oppdragsansvarlig
		Føringsveier	RULO	RULO
		Plan 0 del 1	Fag	Målestokk
			RIE	1:50
			Dato	
			25.03.2022	
			Status	Tilbudstegning
			Oppdragsnr.	Rev
			A235879	
			Tegningsnummer	E410 20 001-01

COWI

