

Merknad

Utføres i hht til NEK EN 60439-1

Det skal være min. 30% reserveplass i tavlen.

-

Har benyttet tverrfaglig merkesystem TFM.

-KW Kabel mellom 50 og 1000V

-KX Kabel > 50V

-

NB!

Merkede effektbrytere skal leveres med energimåling.

Måleresultater overføres til SD-anlegg.

Symbolforklaring:

 JORDFEILAUTOMAT 30mA

 AUTOMATSIKRING

 EFFEKTBRYTER

 LASTSKILLETBRYTER

 BRYTER

 IMPULSBRYTER

 KONTAKTOR

 KURSOVERVÅKER

 OVERSPENNINGSVERN

-	-	-	-	-
-	-	-	-	-
-	-	-	-	-
-	-	-	-	-
Rev.	Dato	Revideringen gjelder	Saksb.	Sidem.k.

KSU Sykehus-Helse Møre og Romsdal

NY MR

Fordeling MS0I (MR2)

Data

Spenning:	400V	IK-eff.verdi maks:	-
Frekvens:	50Hz	IK -eff.verdi min:	-
Ford.system:	TN-S	Formkrav:	-
Hovedstrøm:	-	Montasjeenhet:	-
Kapsling:	-	Hovedtilførsel:	-

Status

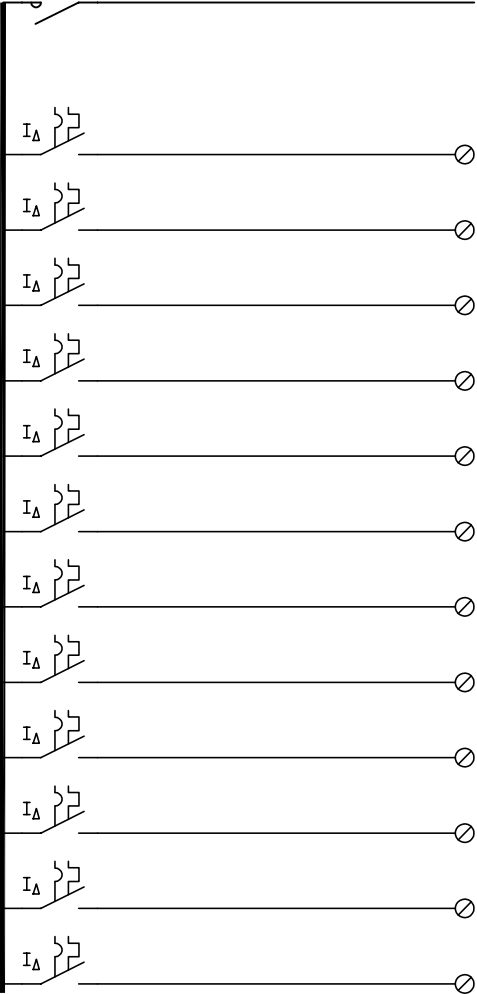
Tilbudstegning



Verkstedveien 1
8008 Bodø
02694



Oppdragsnr.	A235879	Målestokk	-	Tegnet av	TWGR
Dato	08.03.2022	Saksbehandler	TWGR	Sidemannskont.	RULO
Tegningsnummer				Rev.	-
E 433.101					

	Kurs	Sikring	Kabel	Beskrivelse
	-XQ021	In=125	IFSI 4x95 Al+j	Fra Hovedfordeler Felt 5 Q21
	-XF001	16A 2P/C	PFXP 2x2.5mm+j	Lys opprøstørrom og skifferom
	-XF002	16A 2P/C	PFXP 2x2.5mm+j	Lys MR
	-KW003	16A 2P/C	PFXP 2x2.5mm+j	Lys og stikk teknisk rom
	-KW004	16A 2P/C	PFXP 2x2.5mm+j	Lys MR, Nødllys og lys over himling for service
	-KW005	16A 2P/C	PFXP 2x2.5mm+j	Stikk ved golv og TV MR
	-KW006	16A 2P/C	PFXP 2x2.5mm+j	Stikk sykeromskanal MR
	-KW007	16A 2P/C	PFXP 2x2.5mm+j	Stikk i kanal opprøstør og kontorplass
	-KW008	16A 2P/C	PFXP 2x2.5mm+j	Stikk vetesone , omkledding og opprøstørrom
	-KW009	16A 2P/C	PFXP 2x2.5mm+j	Stikk Dørautomatikk
	-KW010	16A 2P/C	PFXP 2x2.5mm+j	Stikk Datarack Sykehus nett
	-KW011	16A 2P/C	PFXP 2x2.5mm+j	Stikk Datarack MR leverandør MR2
	-KW012	20A 4P/C	PFXP 4x4mm+j	Luftfukter MR2
	MSOH-XF03	16A 2P/C	IFSI 2x2,5mm Cu+j	UPS-Kraft Fra fordeling MSOH
		IN=16A	PFXP 2x2,5mm Cu+j	UPS fra MSOH stikk datarack
	MSOH-XF04	16A 2P/C	IFSI 2x2,5mm Cu+j	UPS-Kraft fra fordeling MSOH
		IN=16	PFXP 2x25mm+j	Stikk UPS kraft opprøstør og kontorplass

COWI

Tittel
KSU Sykehus-Helse Møre og Romsdal
NY MR
Fordeling MS01 (MR2)

Opprd. nr	Tegnet.	Saksb.	Kontr.	Dato
A235879	twgr	twgr	rulo	08.03.2022
Tegningsnummer				Bl. nr.
E 433.101				1
				Ant. 4
				Rev. -