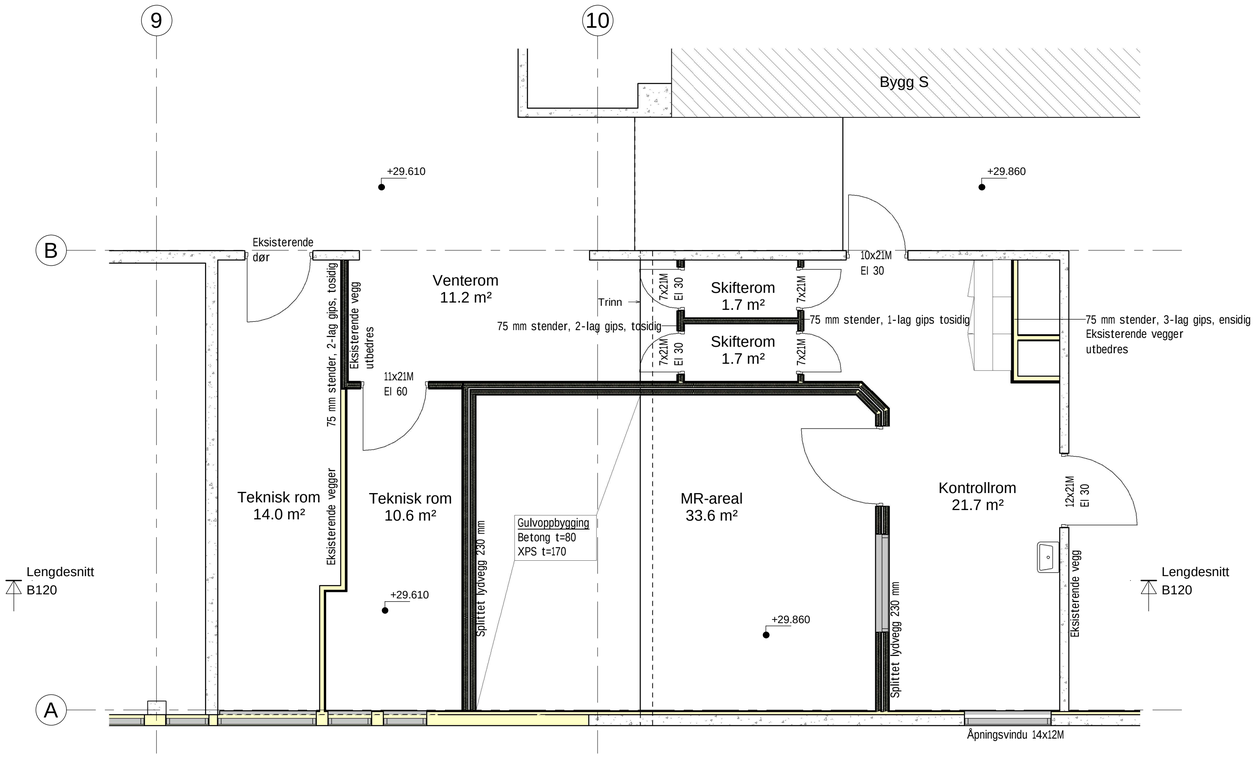

Plan 1
1 : 50

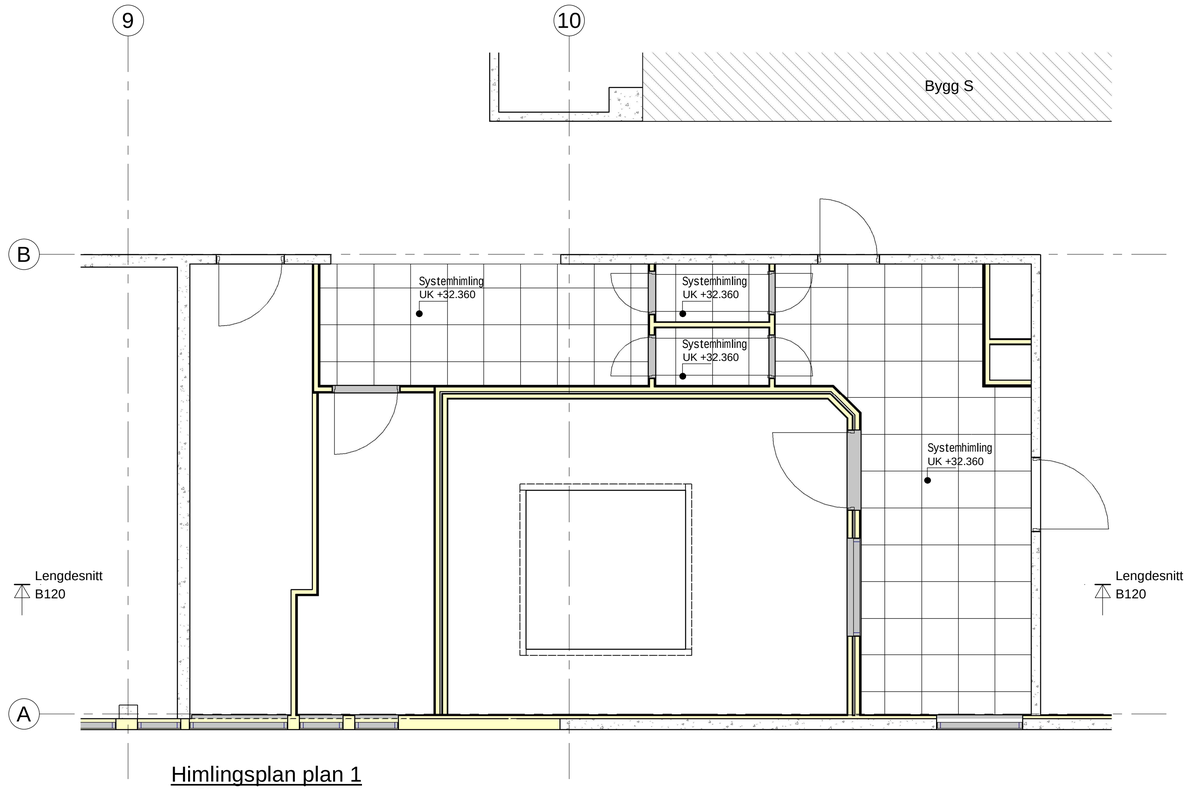

Himlingsplan plan 1
1 : 50

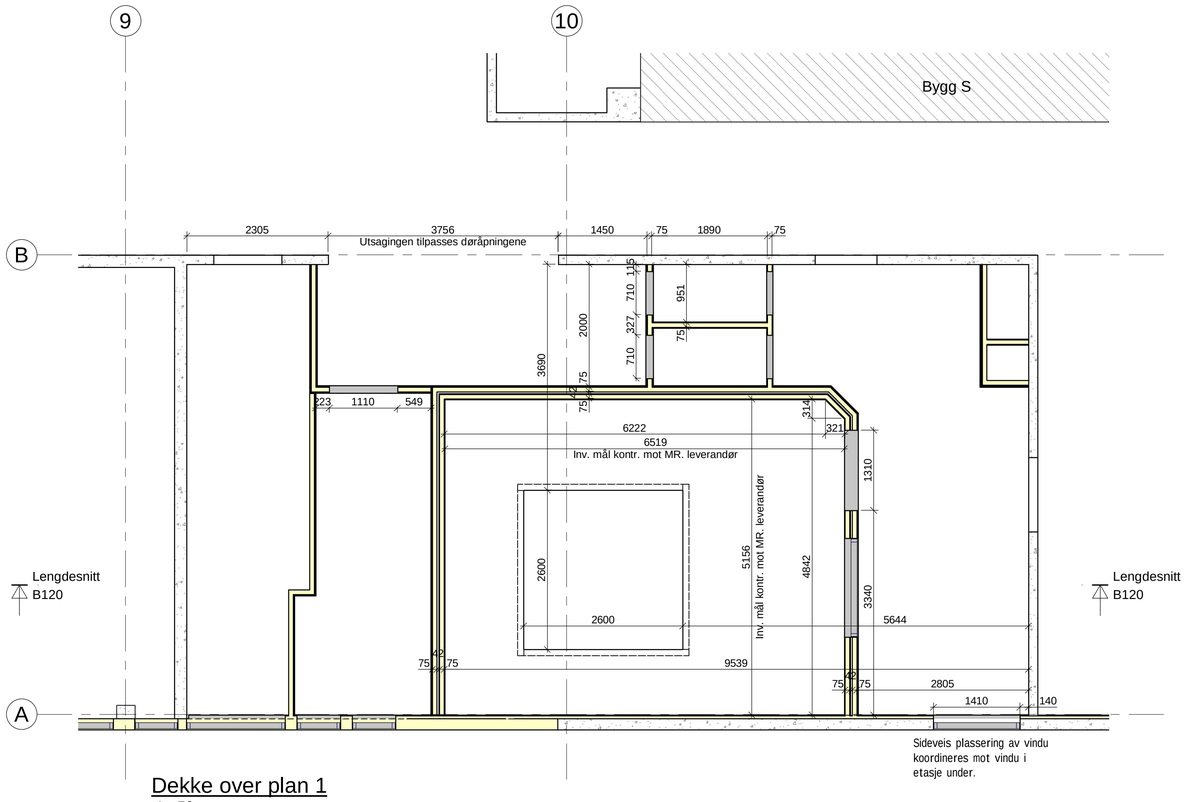

Dekke over plan 1
1 : 50

Tegningsnummer
B110

Revisjon

Rev	Tekst	Utført	Kontr	Dato

Prosjekt
Ombygging MR.2

Gnr / Bnr

Oppdragsgiver
Sykehusinnkjøp HF

Oppdragstaker
asplan viak

Prosjektfase
Tilbudsgrunnlag

Dato	Oppdragsnr	Koordinatsystem	Høydedatum
29.04.2022	627984-34		

Utført av	Kontrollert av	Godkjent av	Målestokk	Format
RA	T.Sk.	T.Sk.	1:50	A1

Kristiansund sykehus
Plan

Tegningsnummer
B110
Fag Type Etg. Løpenr.

Revisjon

#Bikubeegenskaper:Oppdrag=627984-34;Tittel=Plan,Kristiansund sykehus;Målestokk=1:50;Dokumentnavn=B110#