


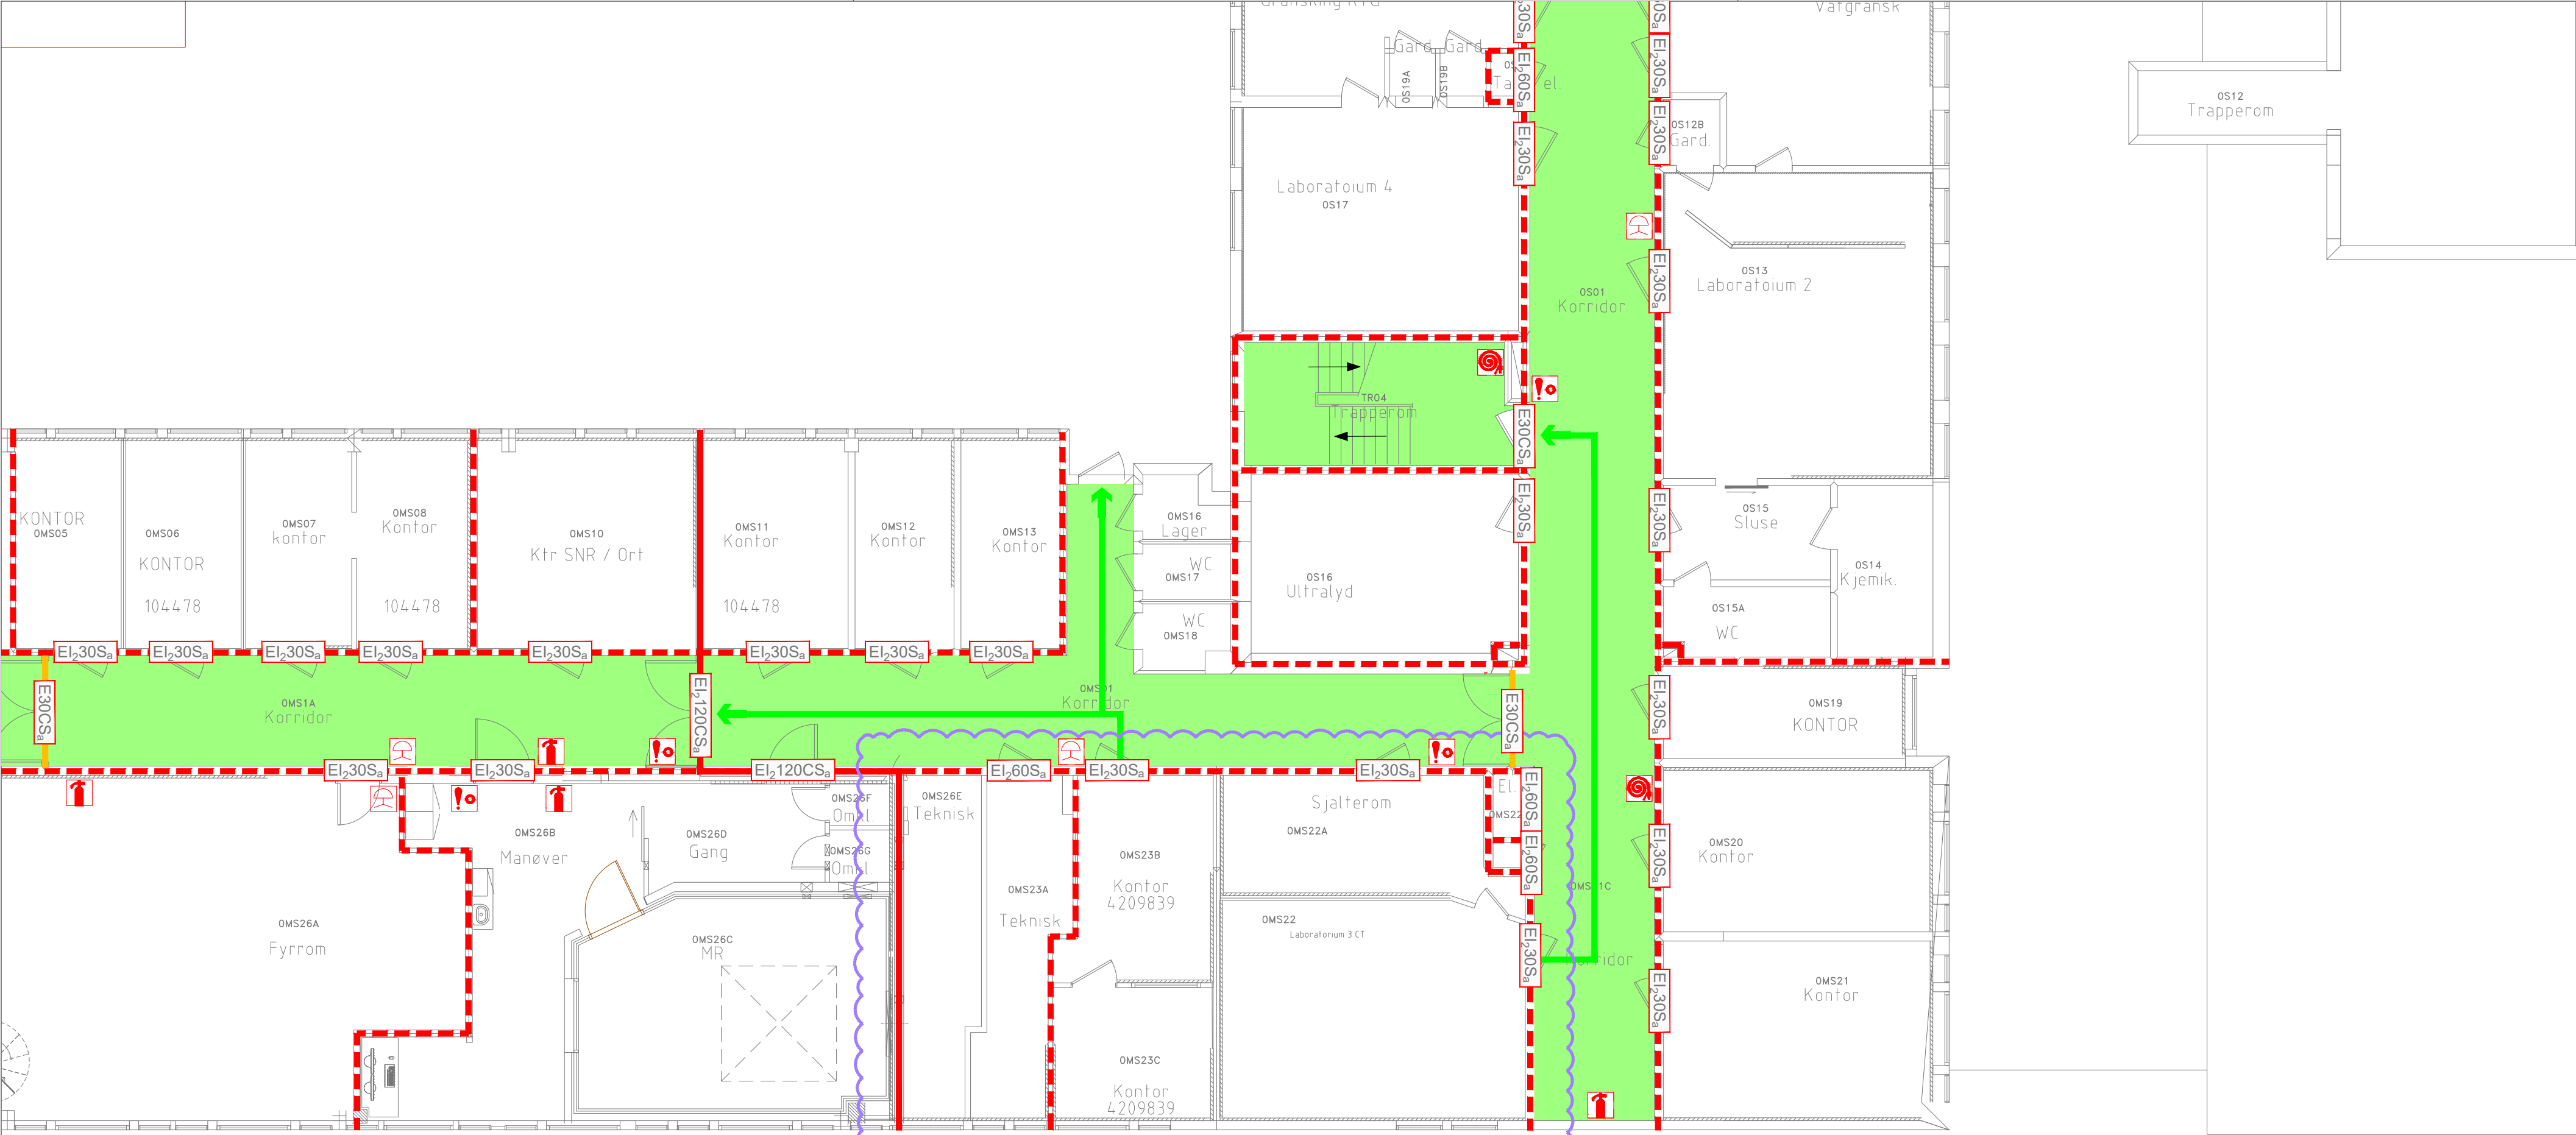

FORUTSETNINGER:		TEGNFORKLARING	
● Det skal være brannslange dekning på hele arealet. ● Det skal være automatisk brannalarmanlegg med direkte varslng. ● Brannklasse på dører og vinduer angir minimumskrav.		➡ Rømningsvei ■ Rømningsvei --- Branncelle EI60 — Seksjoneringsvegg REI120M EI30S Dør/vindu med brannklasse ⊖ Mangel-merknad		🌀 Brannslange 🚒 Håndsløkkerapparat		<table><tr><td colspan="4">Branntegning for hele 1. etasje, rømning fra MR område inntegnet</td></tr><tr><td colspan="4">Mindre endringer på utkast</td></tr><tr><td colspan="4">Utkast branntegninger for ny MR maskin og tilhørende teknisk rom</td></tr><tr><td colspan="4">REVISJON BESKRIVELSE:</td></tr><tr><td>TEGN:</td><td>DATO</td><td>KONTR.</td><td>REV.</td></tr><tr><td>BYGG</td><td>TEGN:</td><td>DATO</td><td>KONTR:</td><td>DATO:</td></tr><tr><td colspan="2" rowspan="3">Kristiansund Sykehus Brannprosjekteringstegning, ny MR maskin 1. Etasje</td><td colspan="2">TU</td><td>13.01.21</td></tr><tr><td colspan="2">PROSJ. NR:</td><td>MÅLESTOKK:</td></tr><tr><td colspan="2">222954</td><td>1:100</td></tr><tr><td colspan="2"></td><td colspan="2">FORMAT:</td><td>A2</td></tr><tr><td colspan="2"></td><td colspan="2">TEGN. NR:</td><td>REV:</td></tr><tr><td colspan="2"></td><td colspan="2">222954-B01</td><td>1.2</td></tr></table>				Branntegning for hele 1. etasje, rømning fra MR område inntegnet				Mindre endringer på utkast				Utkast branntegninger for ny MR maskin og tilhørende teknisk rom				REVISJON BESKRIVELSE:				TEGN:	DATO	KONTR.	REV.	BYGG	TEGN:	DATO	KONTR:	DATO:	Kristiansund Sykehus Brannprosjekteringstegning, ny MR maskin 1. Etasje		TU		13.01.21	PROSJ. NR:		MÅLESTOKK:	222954		1:100			FORMAT:		A2			TEGN. NR:		REV:			222954-B01		1.2
Branntegning for hele 1. etasje, rømning fra MR område inntegnet	
Mindre endringer på utkast	
Utkast branntegninger for ny MR maskin og tilhørende teknisk rom	
REVISJON BESKRIVELSE:	
TEGN:	DATO	KONTR.	REV.	
BYGG	TEGN:	DATO	KONTR:	DATO:	
Kristiansund Sykehus Brannprosjekteringstegning, ny MR maskin 1. Etasje		TU		13.01.21	
		PROSJ. NR:		MÅLESTOKK:	
		222954		1:100	
		FORMAT:		A2	
		TEGN. NR:		REV:	
		222954-B01		1.2	