


N:\52093\5209345\130 Håkonsgaten 1\BIM\VA_TIA\Kil\VA-100_101 og 102.dwg - KriTho - Plottet: 2022-05-04, 19:57:06 - LAYOUT = VA-100 - XREF = Kartgrunnlag VA, Kartgrunnlag

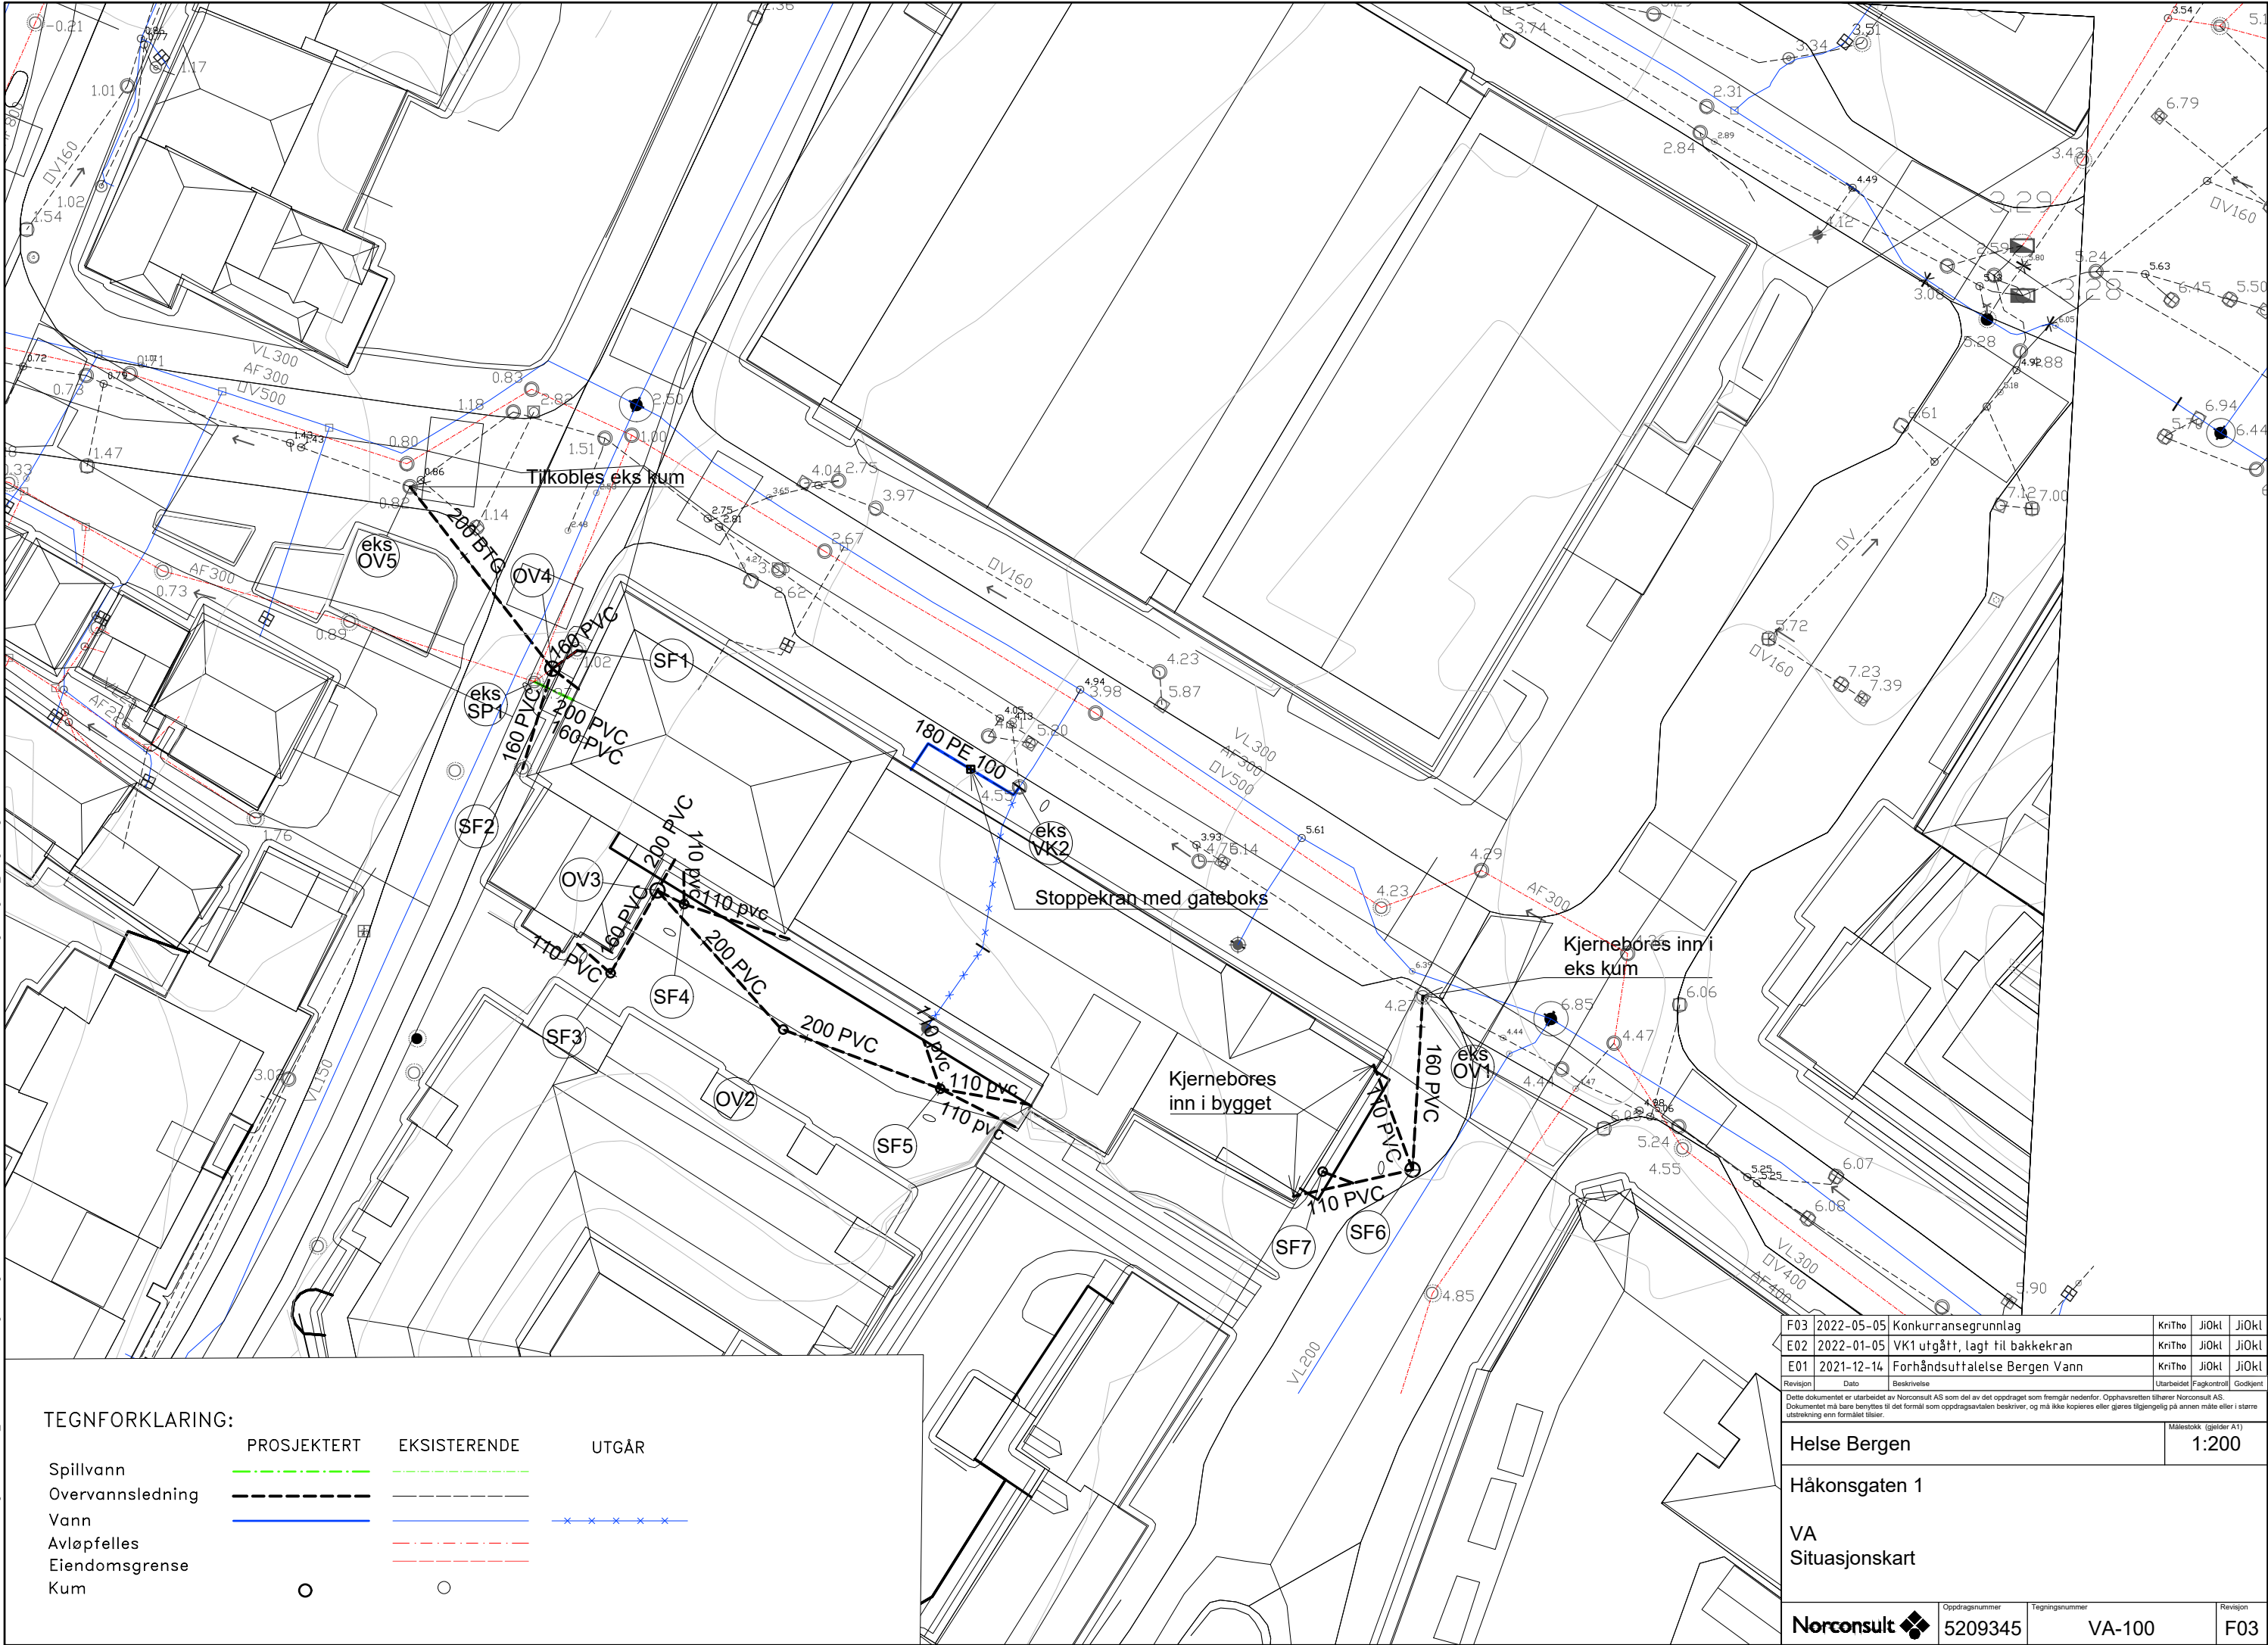

TEGNFORKLARING:

	PROSJEKTERT	EKSISTERENDE	UTGÅR
Spillvann			
Overvannsledning			
Vann			
Avløpfelles			
Eiendomsgrense			
Kum			

F03	2022-05-05	Konkurransegrunnlag	KriTho	JiOkI	JiOkI
E02	2022-01-05	VK1 utgått, lagt til bakkekran	KriTho	JiOkI	JiOkI
E01	2021-12-14	Forhåndsuttalelse Bergen Vann	KriTho	JiOkI	JiOkI
Revisjon	Dato	Beskrivelse	Utarbeidet	Fagkontroll	Godkjent

Dette dokumentet er utarbeidet av Norconsult AS som del av det oppdraget som fremgår nedenfor. Opphavsretten tilhører Norconsult AS. Dokumentet må bare benyttes til det formål som oppdragsavtalen beskriver, og må ikke kopieres eller gjøres tilgjengelig på annen måte eller i større utstrekning enn formålet tilsier.

Målestokk (gjelder A1)
Helse Bergen 1:200

Håkonsgaten 1

VA
Situasjonskart

Norconsult	Oppdragsnummer 5209345	Tegningsnummer VA-100	Revisjon F03
------------	---------------------------	--------------------------	-----------------