



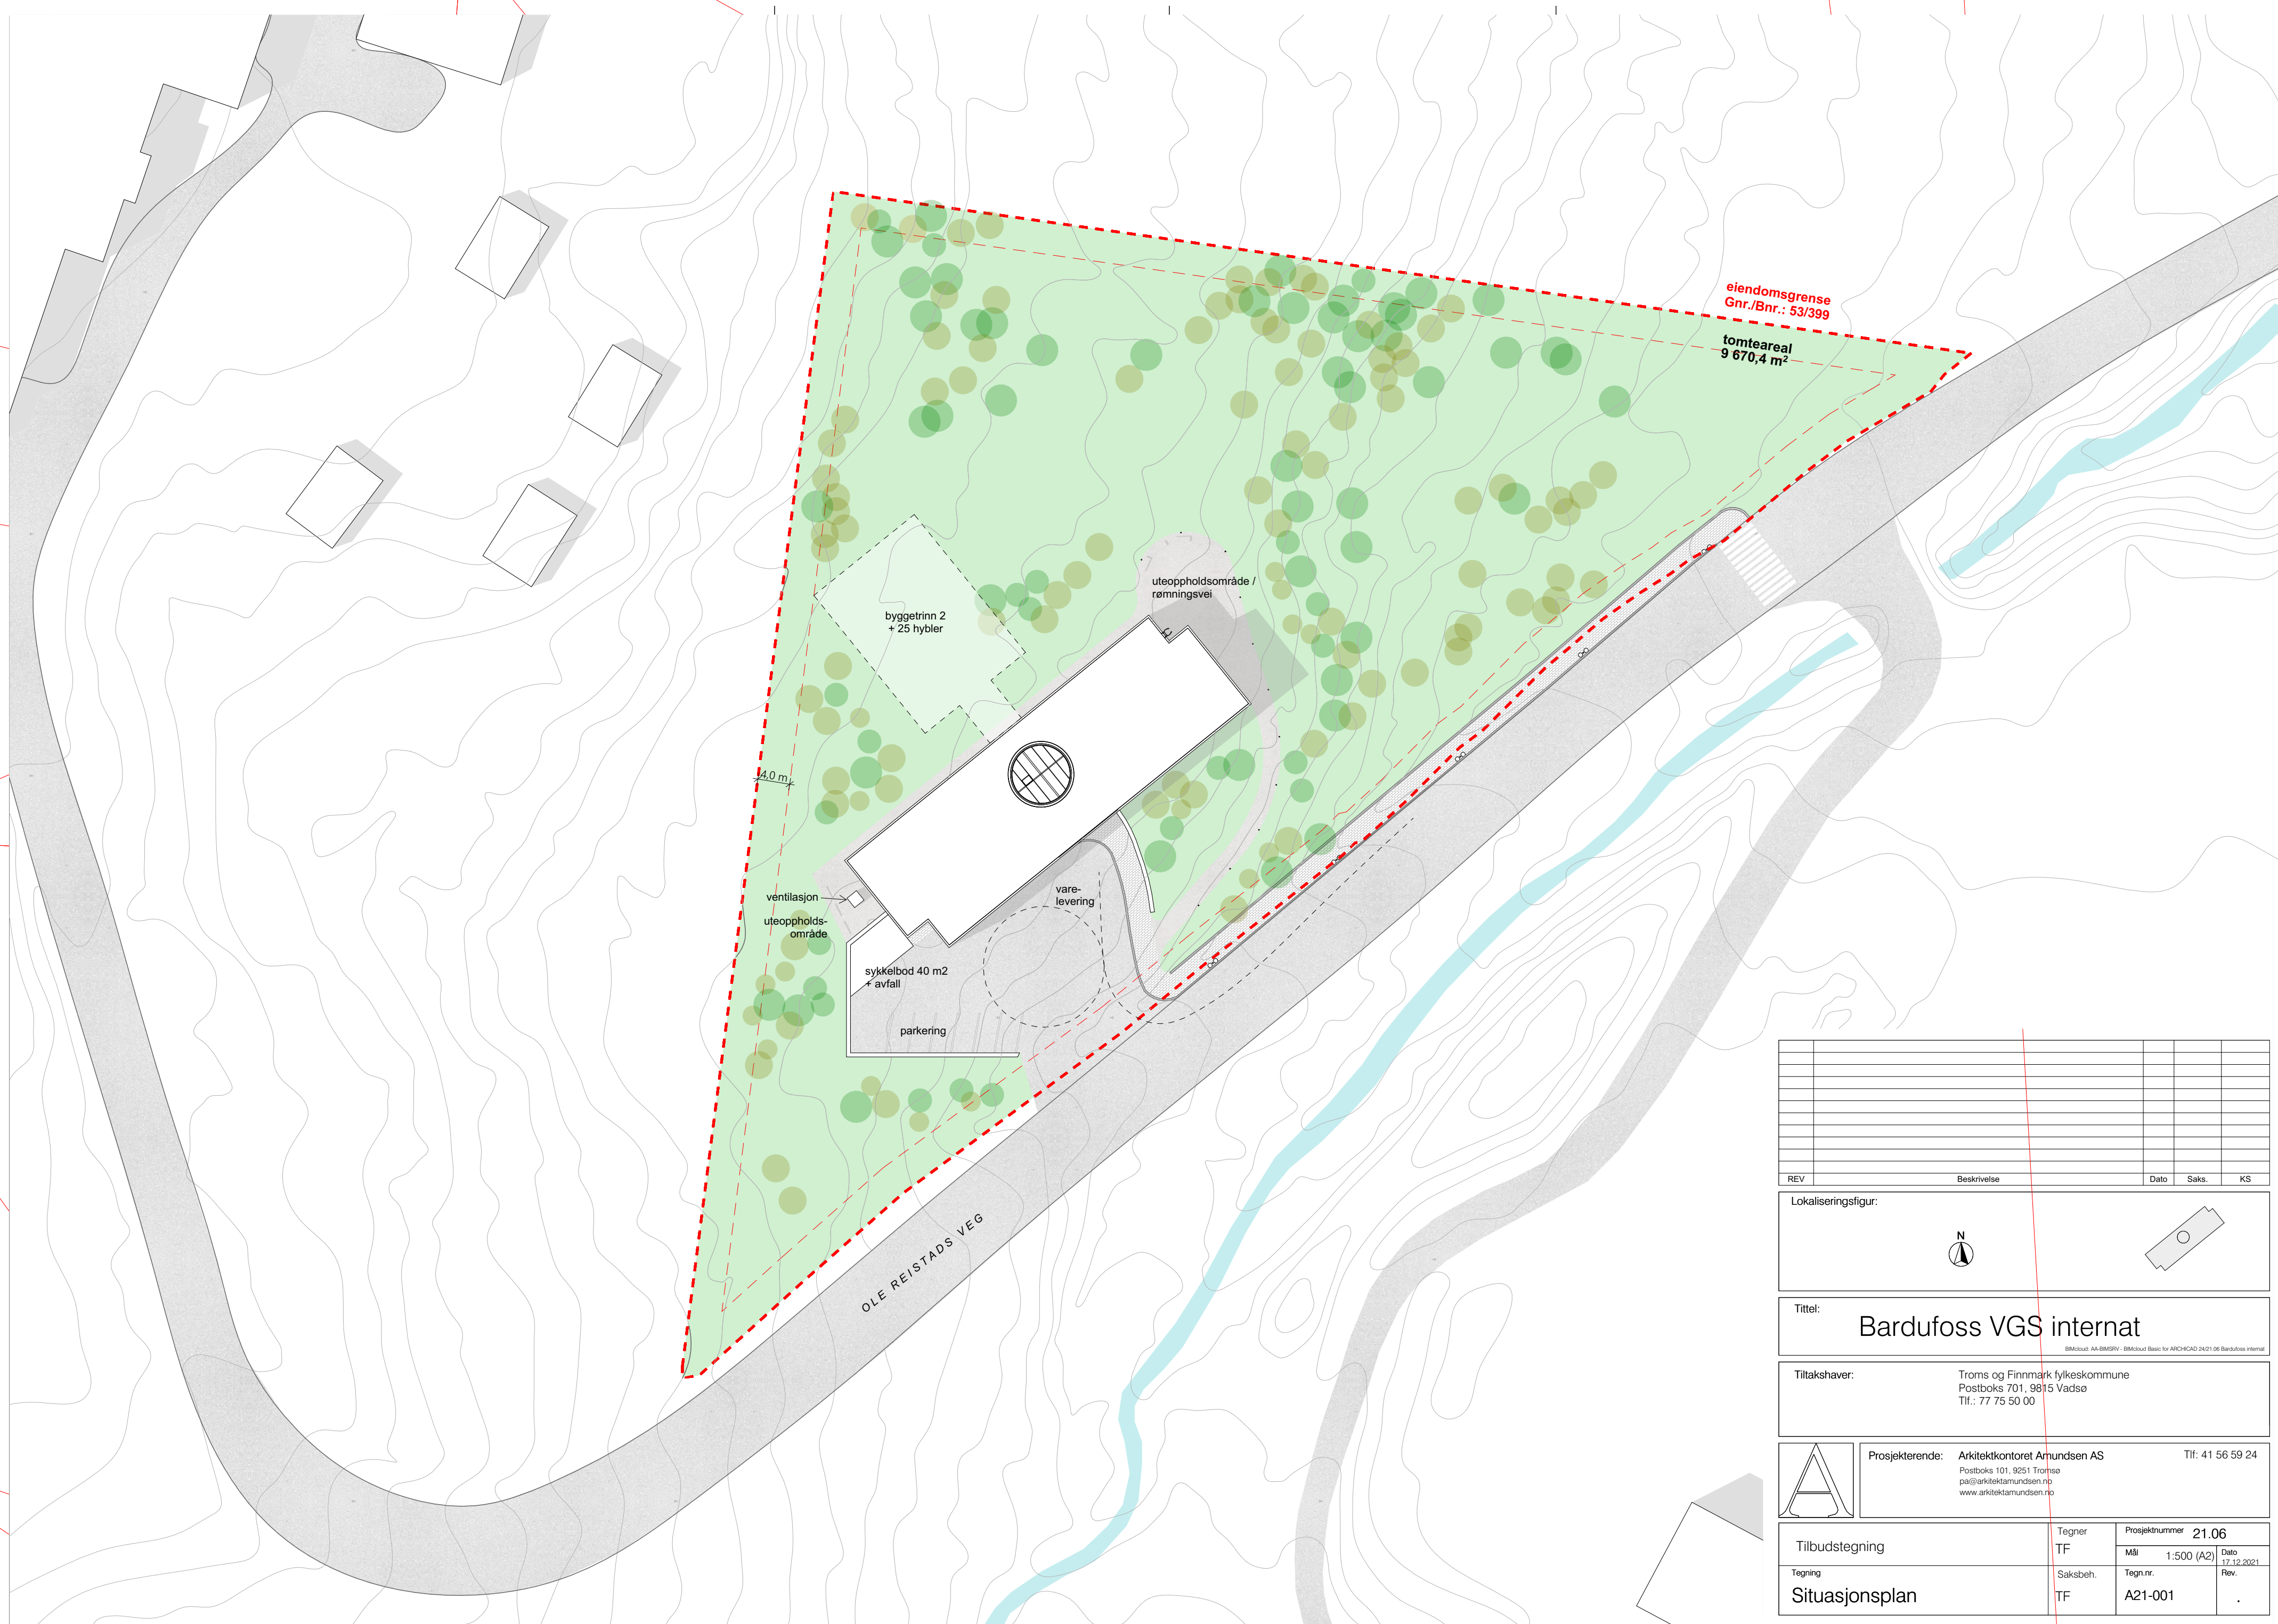

REV	Beskrivelse	Dato	Saks.	KS

Lokaliseringsfigur:

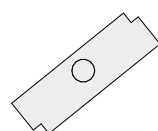

Tittel:

Bardufoss VGS internat

BIMcloud: AA-BIMSRV - BIMcloud Basic for ARCHICAD 24/21.05 Bardufoss internat

Tiltakshaver:

Troms og Finnmark fylkeskommune
Postboks 701, 9815 Vadsø
Tlf.: 77 75 50 00

Tlf.: 77 75 50 00


[illegible]

Prosjekterende: Arkitektkontoret Amundsen AS

Postboks 101, 9251 Tromsø

pa@arkitektamundsen.no

www.arkitektamundsen.no

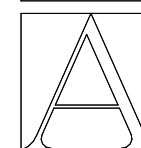

Tilbudstegning

	Tegning
--	---------

Situasjonsplan

Tegner

TF

Selbstk	

Saksbeh.

Prosjektnummer	21.06
----------------	-------

Mål	1:500 (A3)	Dato
-----	------------	------

1:500 (A2)	17.12.2
Tegn.nr.	Rev.

Regn. nr.	Rev.
AQ1-001	