



Snitt B

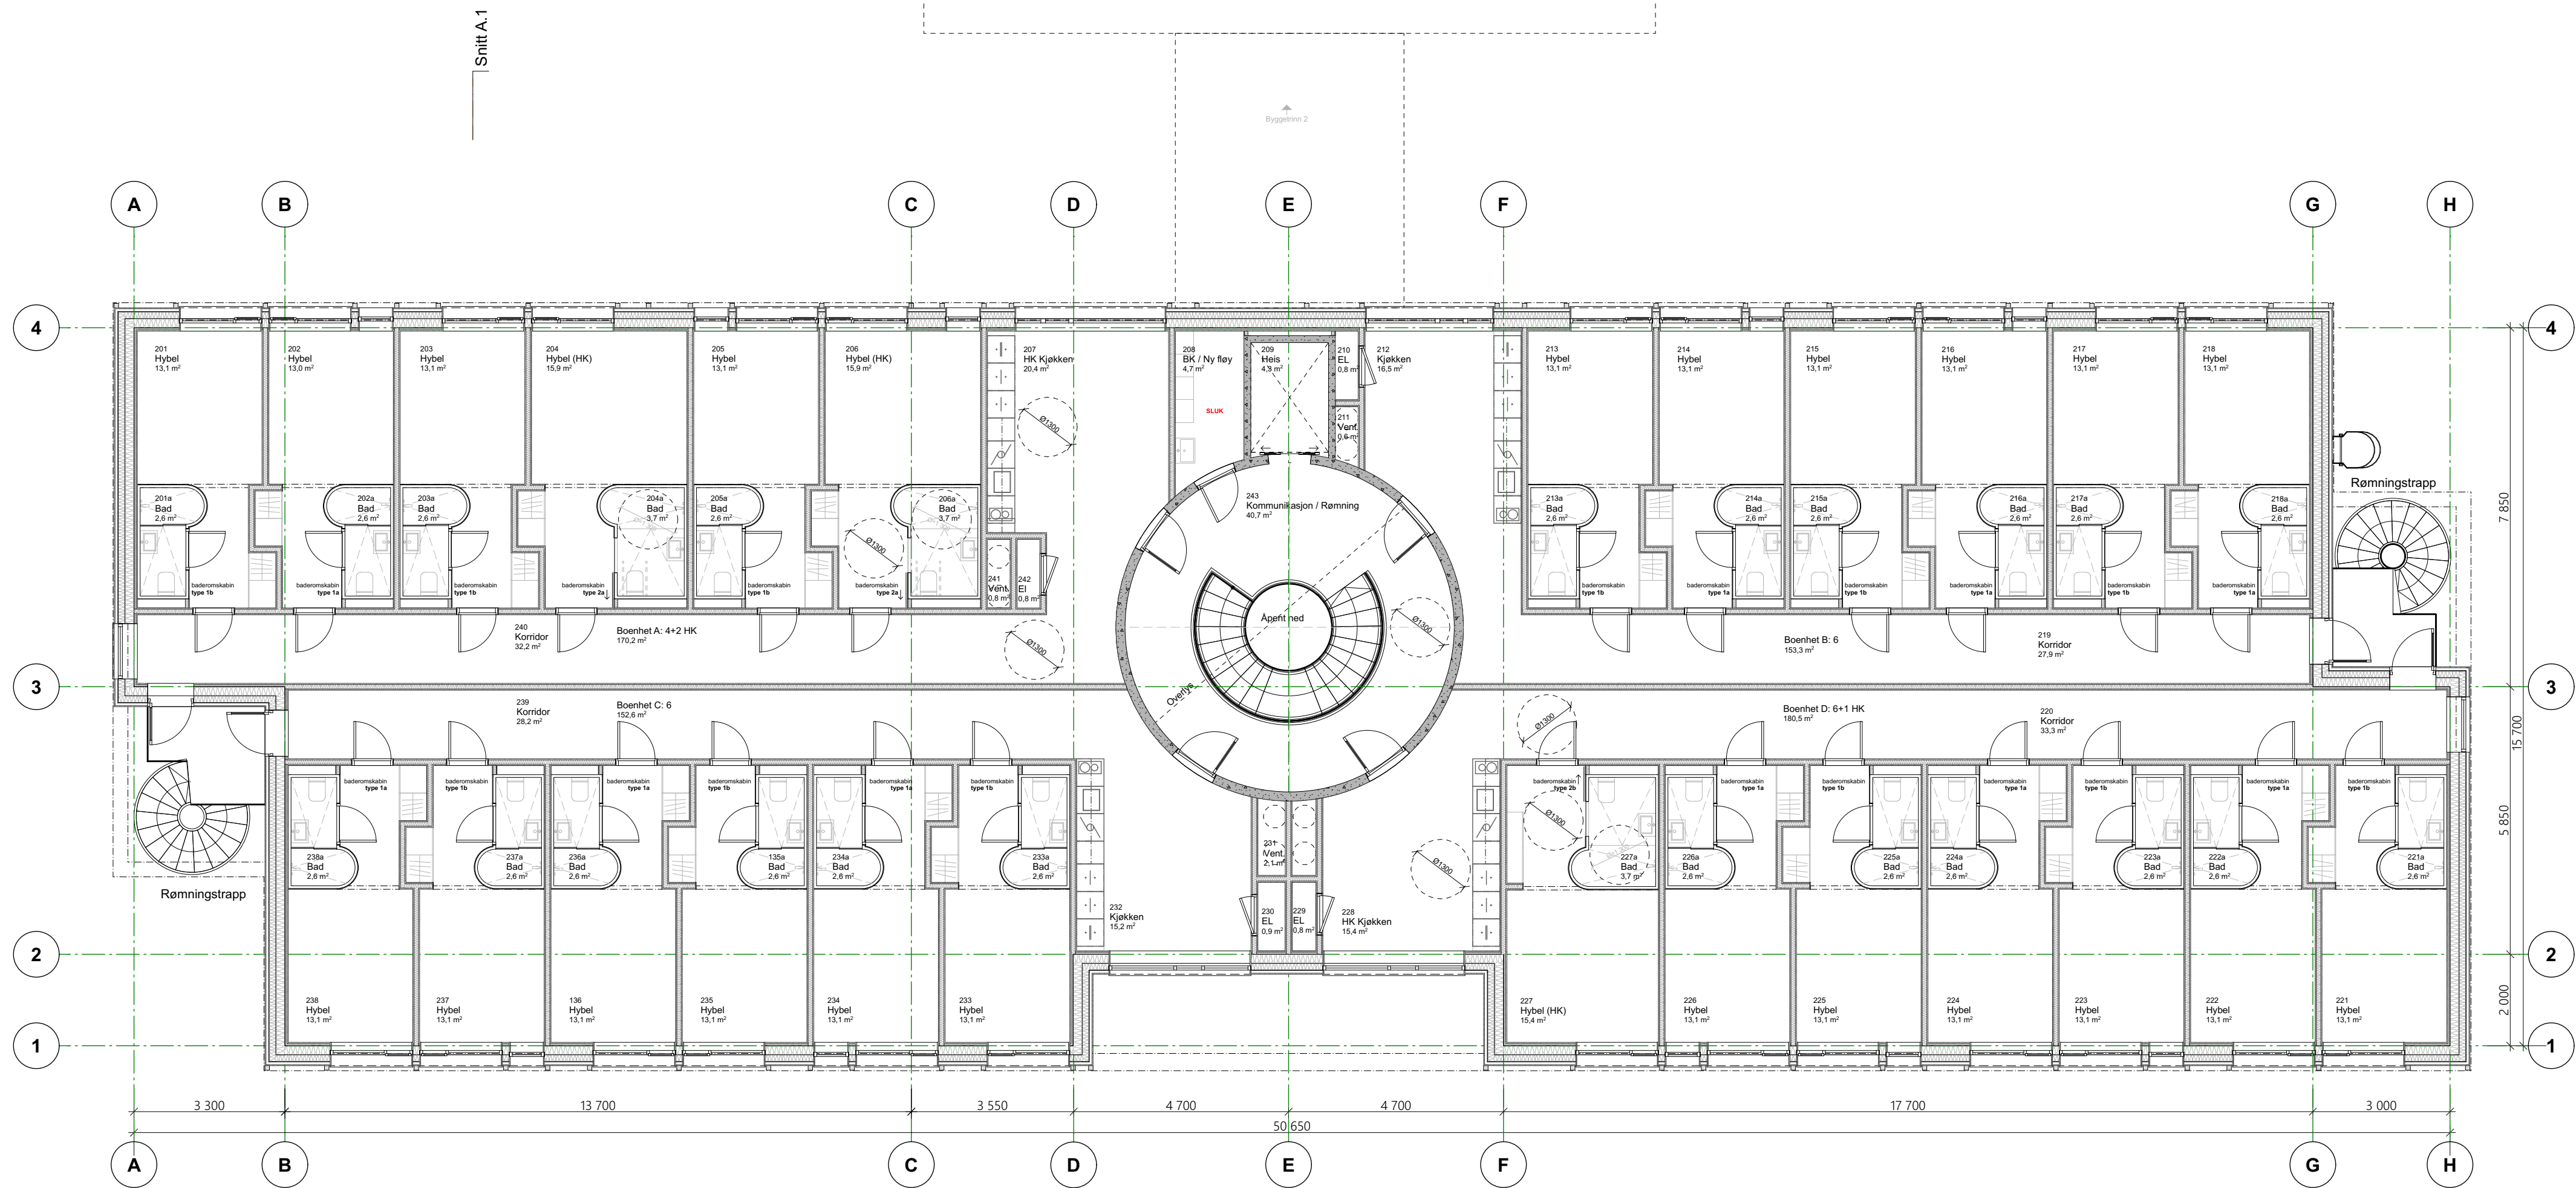

Snitt B

REV	Beskrivelse	Dato	Saks.	KS

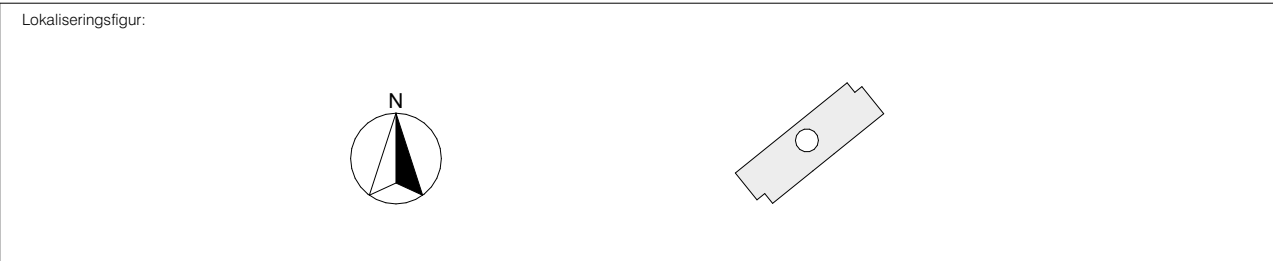

Tittel: Bardufoss VGS internat

Tiltakshaver: Troms og Finnmark Fylkeskommune
Postboks 701, 9815 Vadse
Tlf.: 77 75 50 00

Prosjekterende: Arkitektkontoret Amundsen AS
Postboks 101, 9251 Tromsø
pa@arkitektamundsen.no
www.arkitektamundsen.no
Tlf: 41 56 59 24

Tilbudstegning	Tegner TF	Prosjektnummer 21.06
Tegning Plan 2	Saksbeh. TF	Mål 1:100 (A1) Dato 17.12.2021 Rev. .