



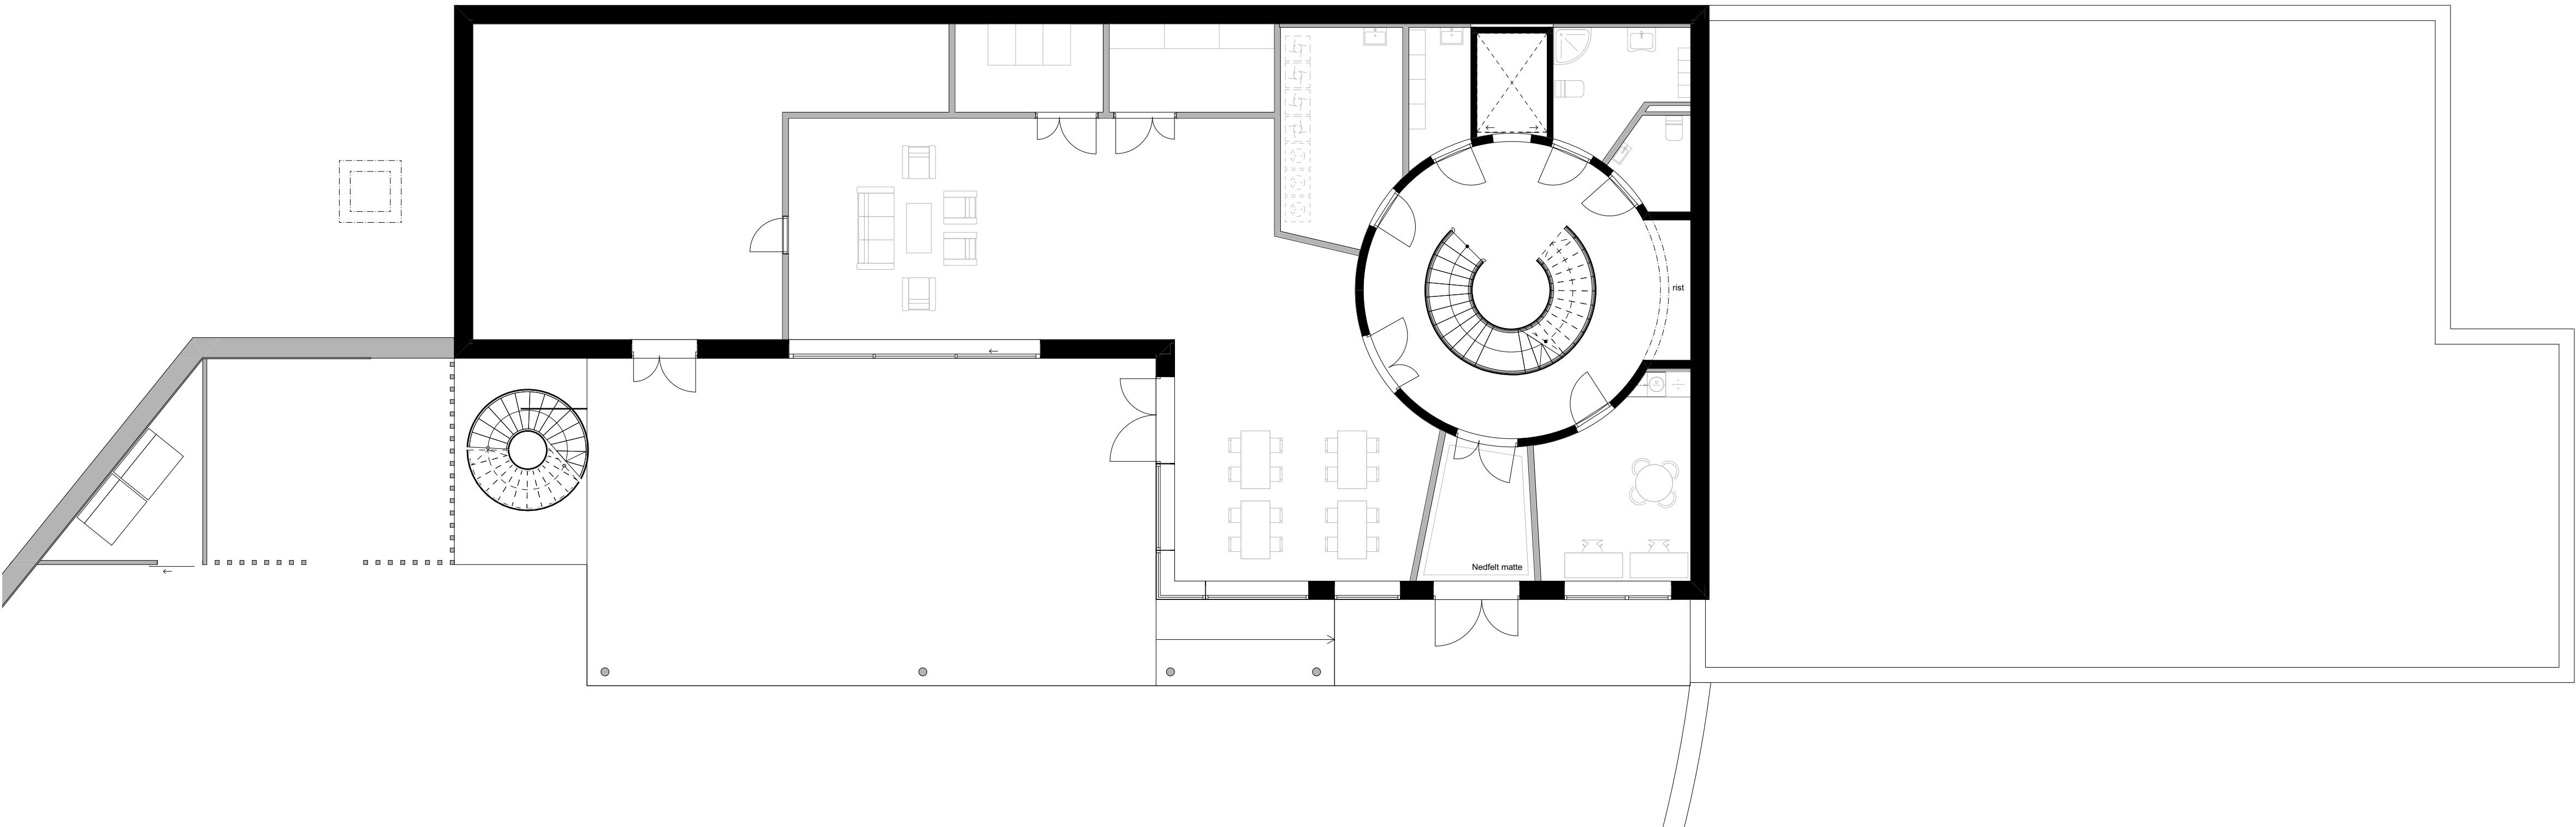


REV	Beskrivelse	Dato	Saks.	KS

Lokaliseringsskisse:

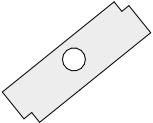

Tittel: Bardufoss VGS internat

Tiltakshaver: Troms og Finnmark Fylkeskommune
Postboks 101, 9251 Tromsø
Tlf.: 77 75 50 00

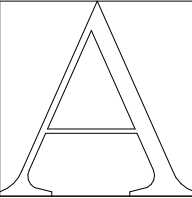

Prosjekterende: Arkitektkontoret Amundsen AS
Postboks 101, 9251 Tromsø
pa@arkitektamundsen.no
www.arkitektamundsen.no
Tlf: 41 56 59 24

Tilbudstegning	Tegner	Prosjektnummer 21.06		
	TF	Mål 1:100 (A1)	Dato 17.12.2021	
Tegning	Saksbeh.	Tegn.nr.	Rev.	
	TF	A23-201	.	