



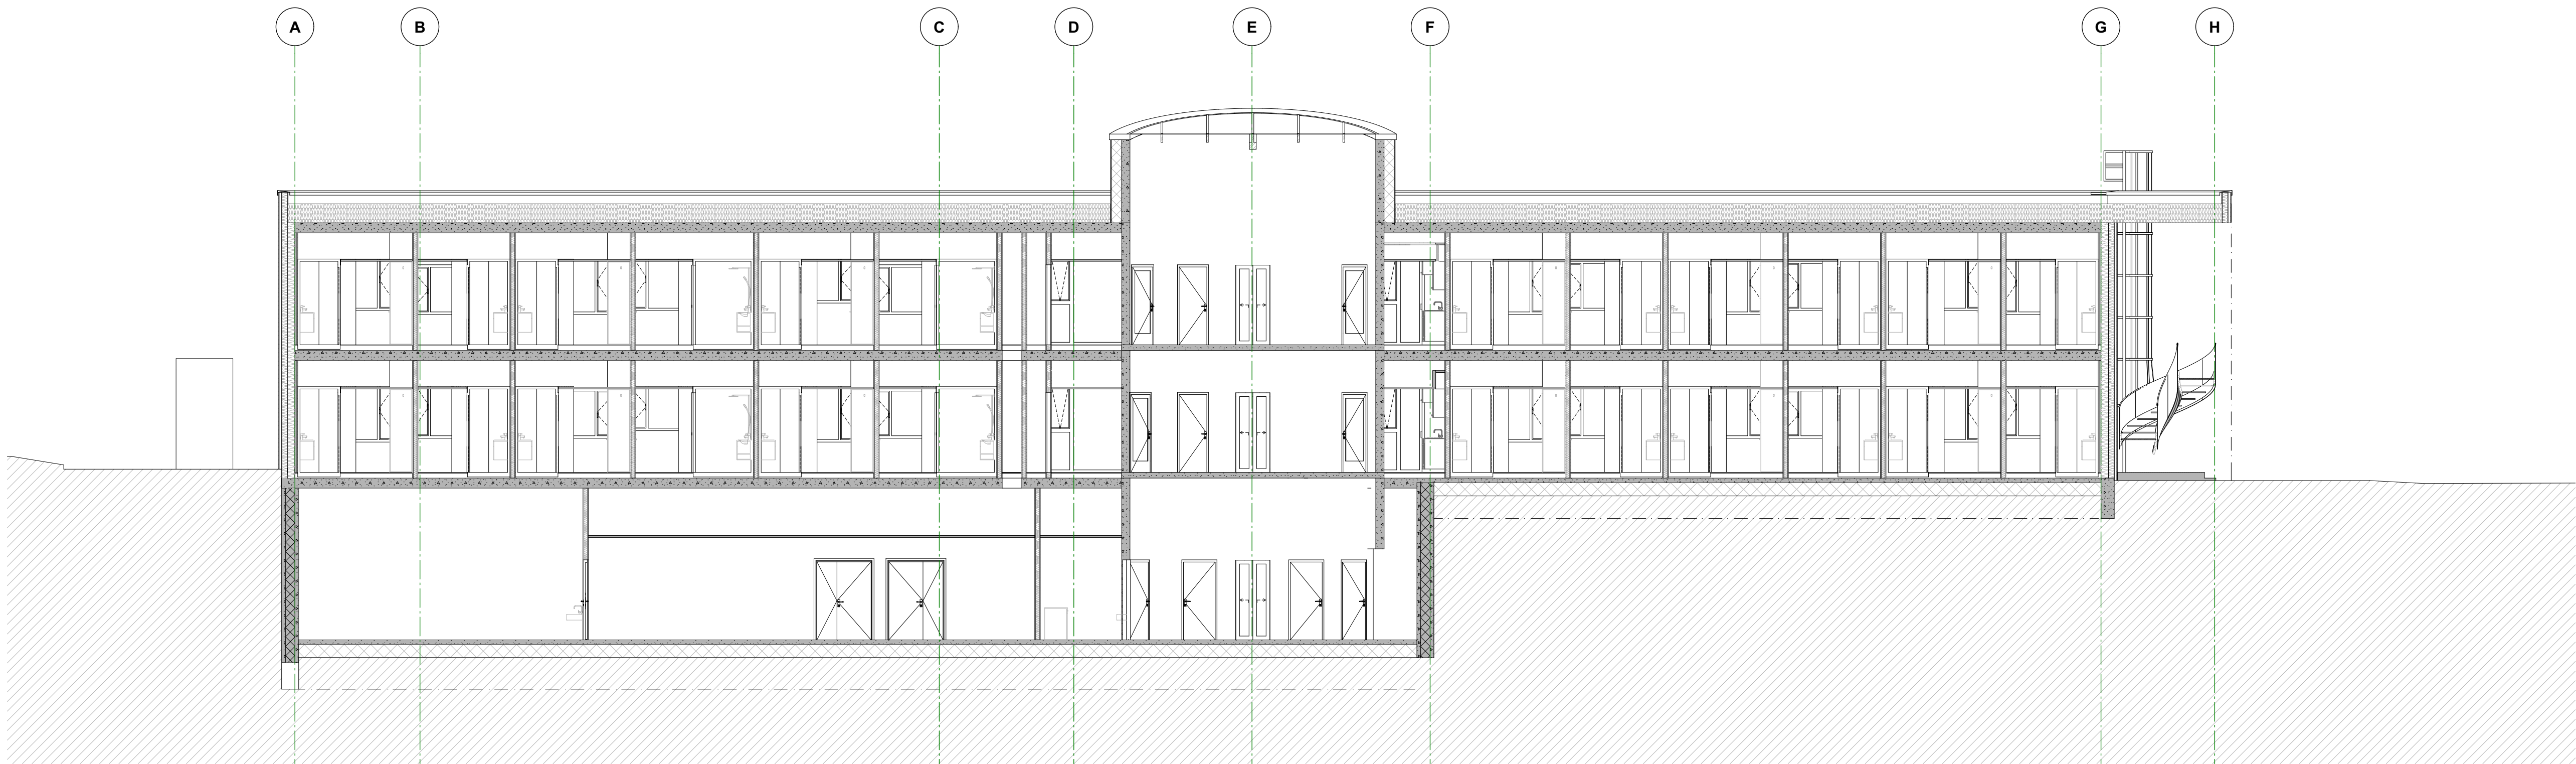

Snitt B-B

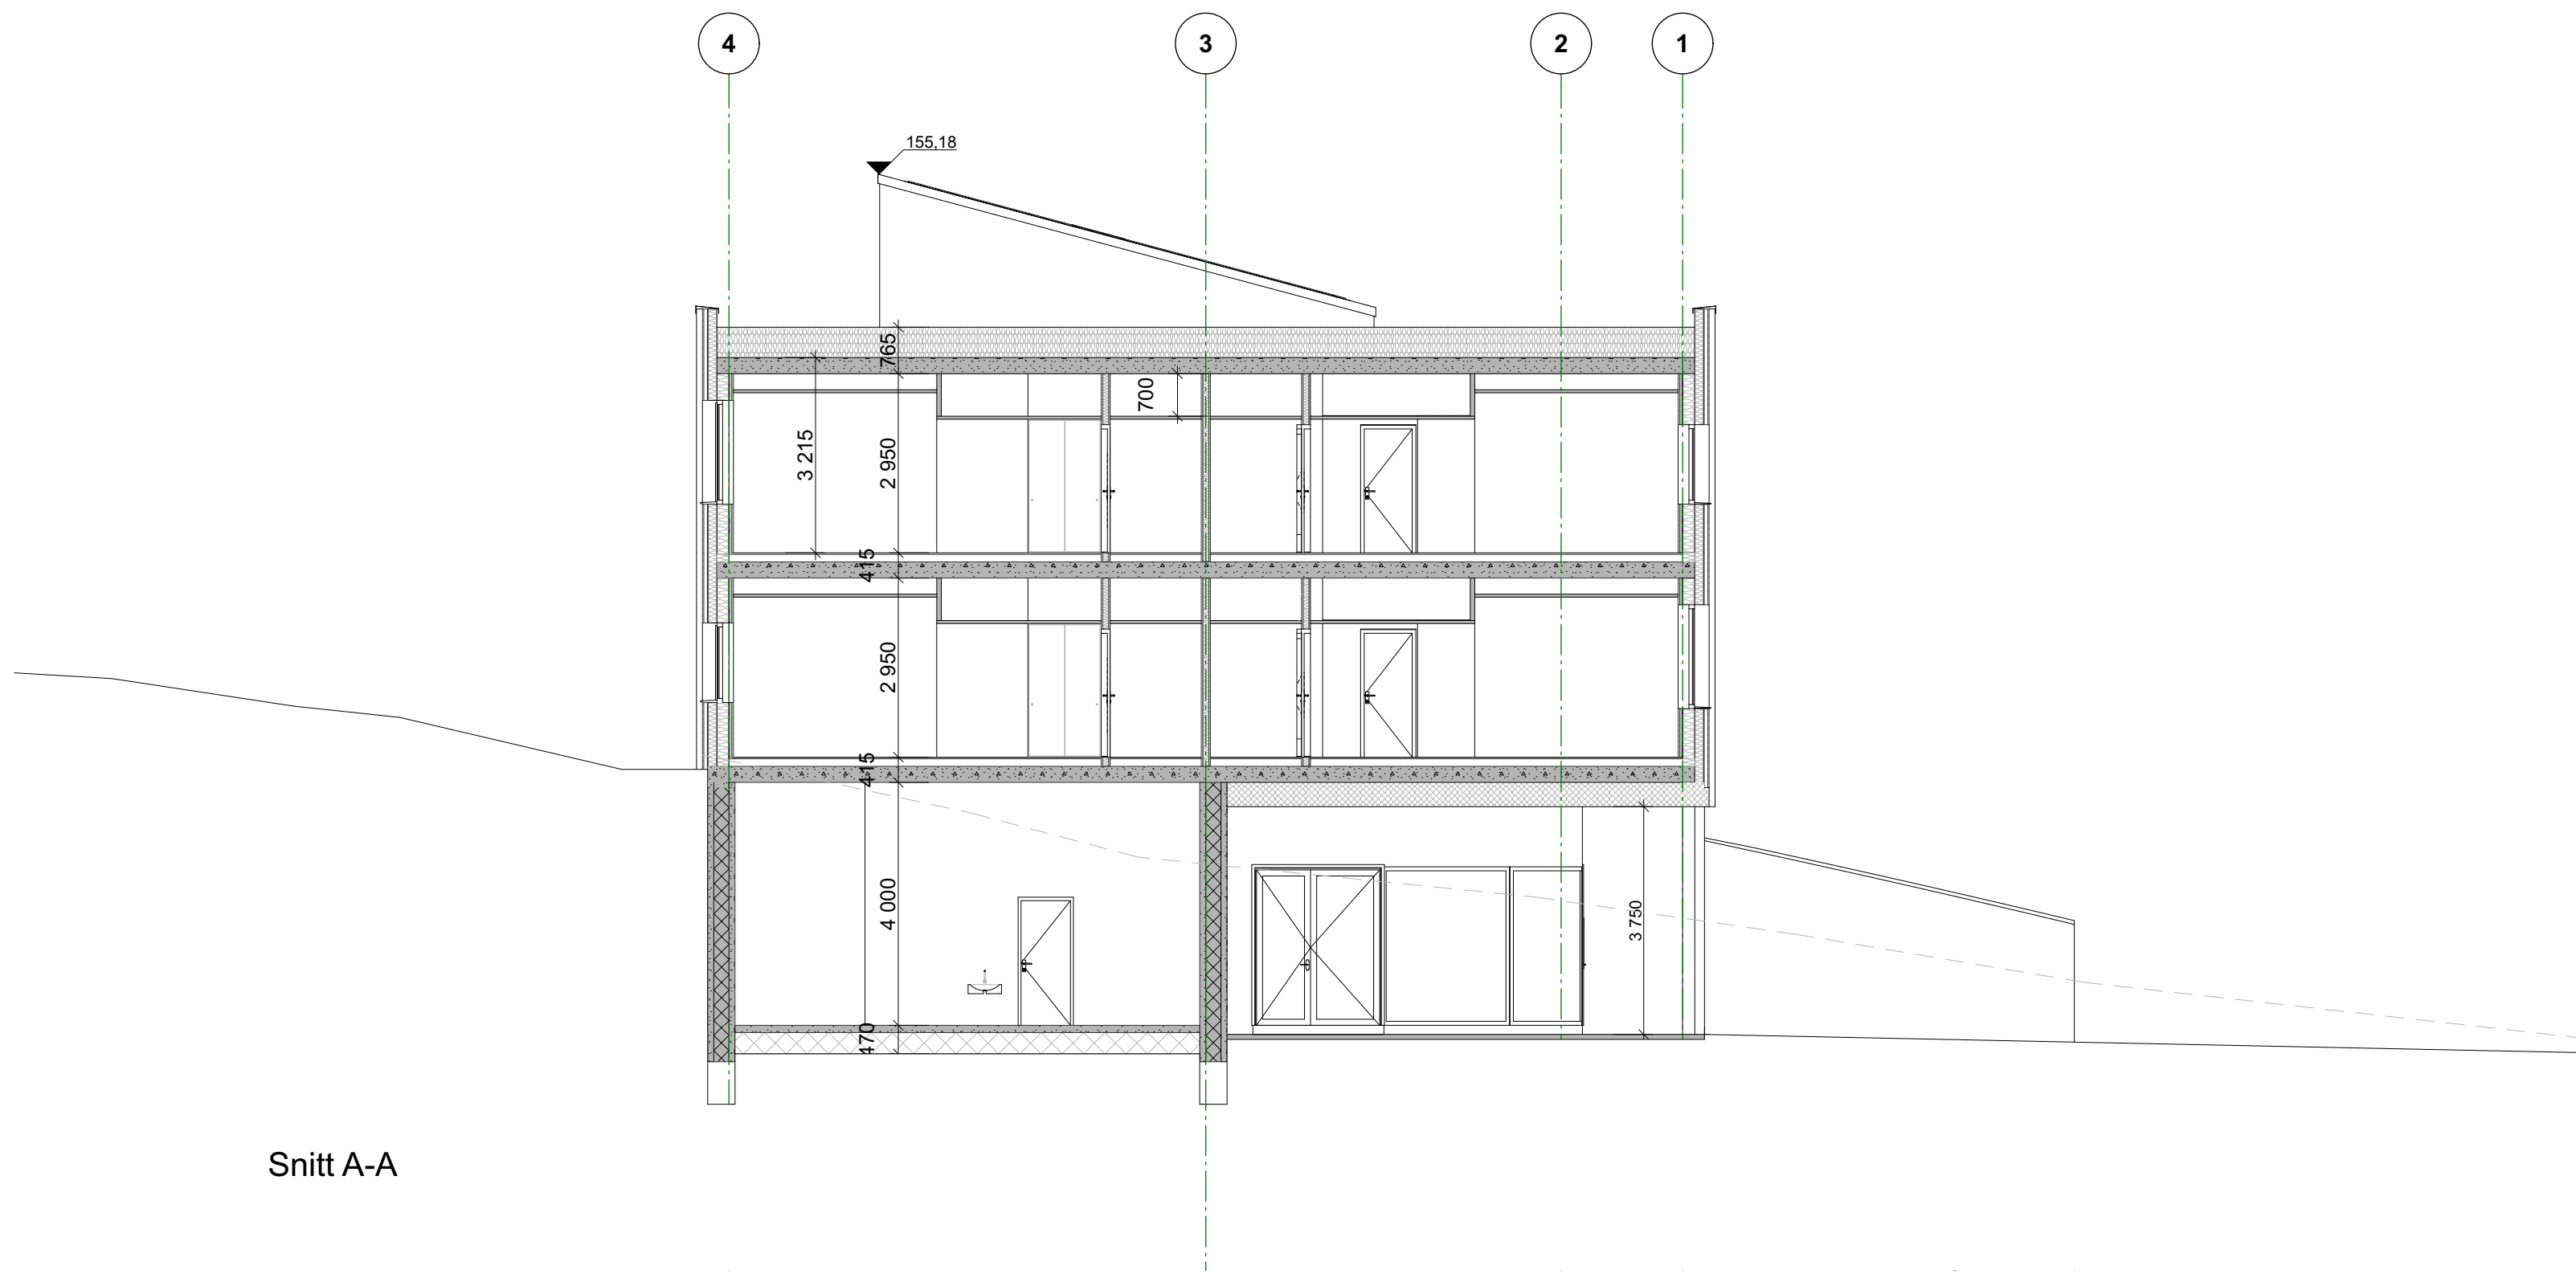

Snitt A-A

REV	Beskrivelse	Dato	Saks.	KS
Lokaliseringsskisse				
Tittel: Bardufoss VGS internat				
Tiltakshaver: Troms og Finnmark Fylkeskommune Postboks 701, 9815 Vadsø Tlf.: 77 75 50 00				
Prosjekterende: Arkitektkontoret Amundsen AS Postboks 101, 9251 Tromsø pa@arkitektamundsen.no www.arkitektamundsen.no Tlf: 41 56 59 24				
Tilbudstegning		Tegner TF	Prosjektnummer 21.06	
Tegning		Saksbeh. TF	Mål 1:100 (A1)	Dato 17.12.2021
Snitt A-A og B-B		Tegn.nr. A30-101	Rev. .	