

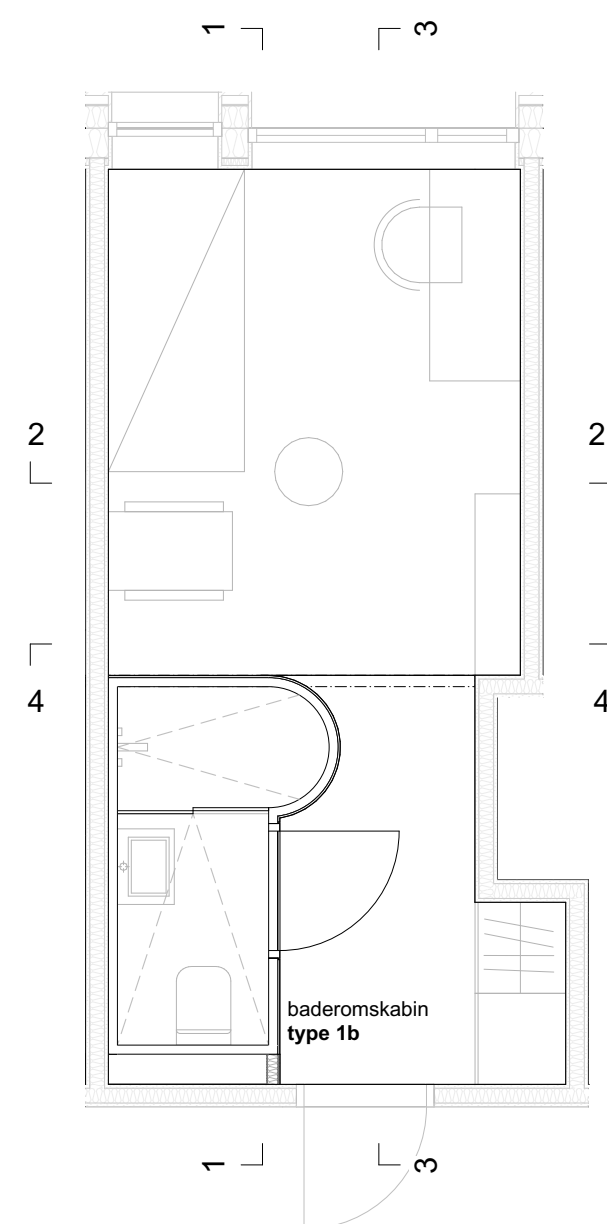
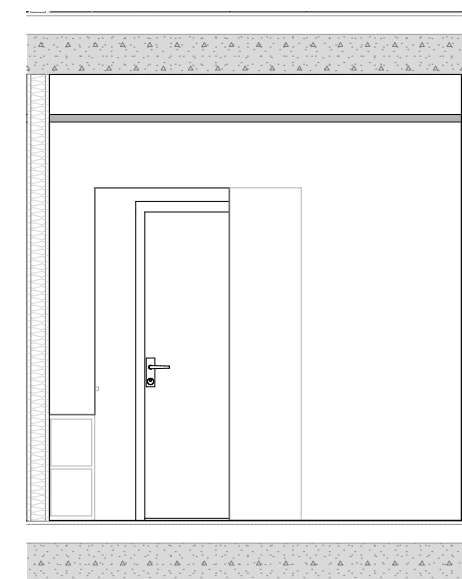
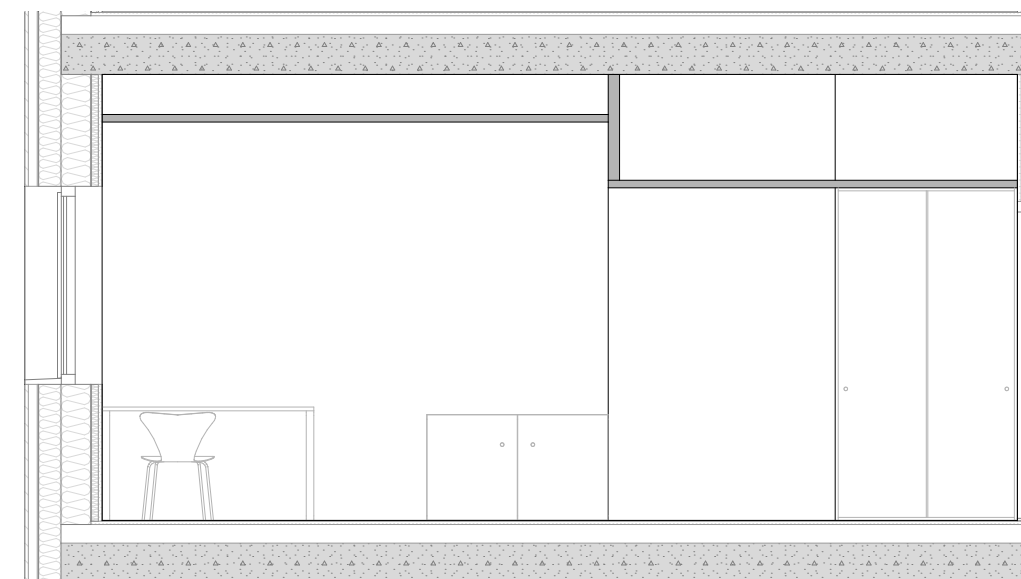
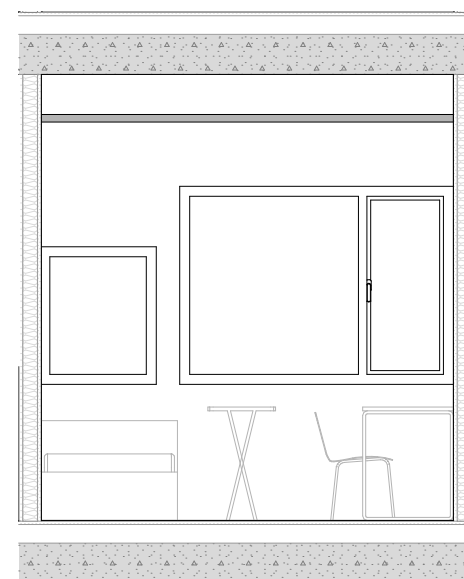


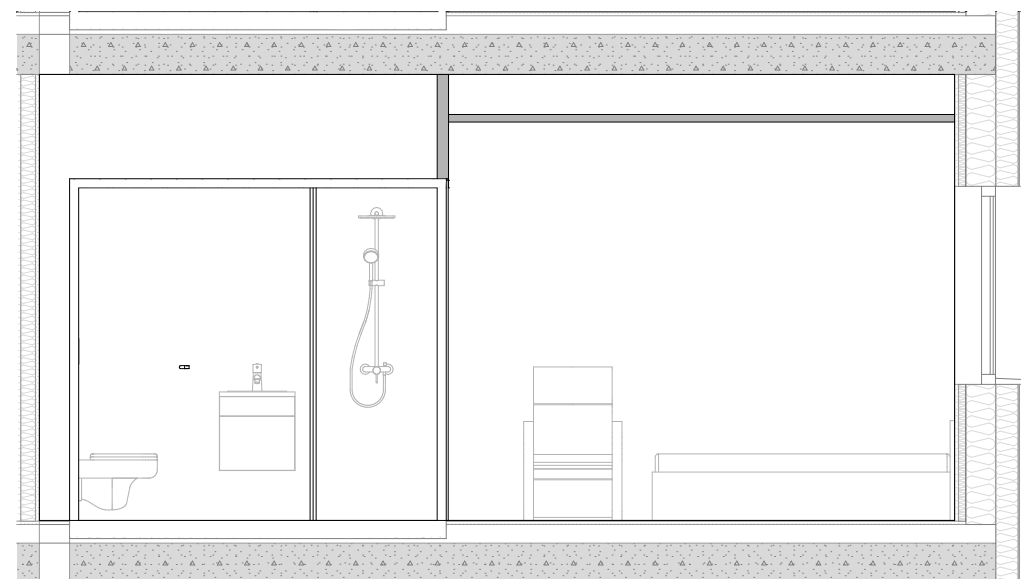

**Hybel**  
prinsipptegning  
1:50

[illegible]

Lokaliseringsfigur:

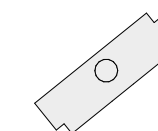


Tittel:

Bardufoss VGS internat

RIMcloud: AA-RIMSRV - RIMcloud Basic for ARCHICAD 24/21.05 Barcode for info

Tiltakshaver:

Troms og Finnmark fylkeskommune  
Postboks 701, 9815 Vadsø  
Tlf.: 77 75 50 00

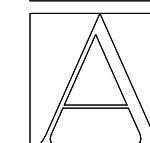

Prosjekterende: Arkitektkontoret Amundsen AS  
Postboks 101, 9251 Tromsø  
pa@arkitektamundsen.no  
www.arkitektamundsen.no

Tlf: 41 56 59 24

|                     |          |               |                                                                  |
|---------------------|----------|---------------|------------------------------------------------------------------|
| Tilbudstegning      | Tegner   | Projektnummer | 21.06                                                            |
|                     | TF       | Mål           | 1:50 (A2) <span style="float: right;">Dato<br/>17.12.2022</span> |
| Tegning             | Saksbeh. | Tegn.nr.      | Rev.                                                             |
| Skjemategning hybel | TF       | A60-01        | .                                                                |