


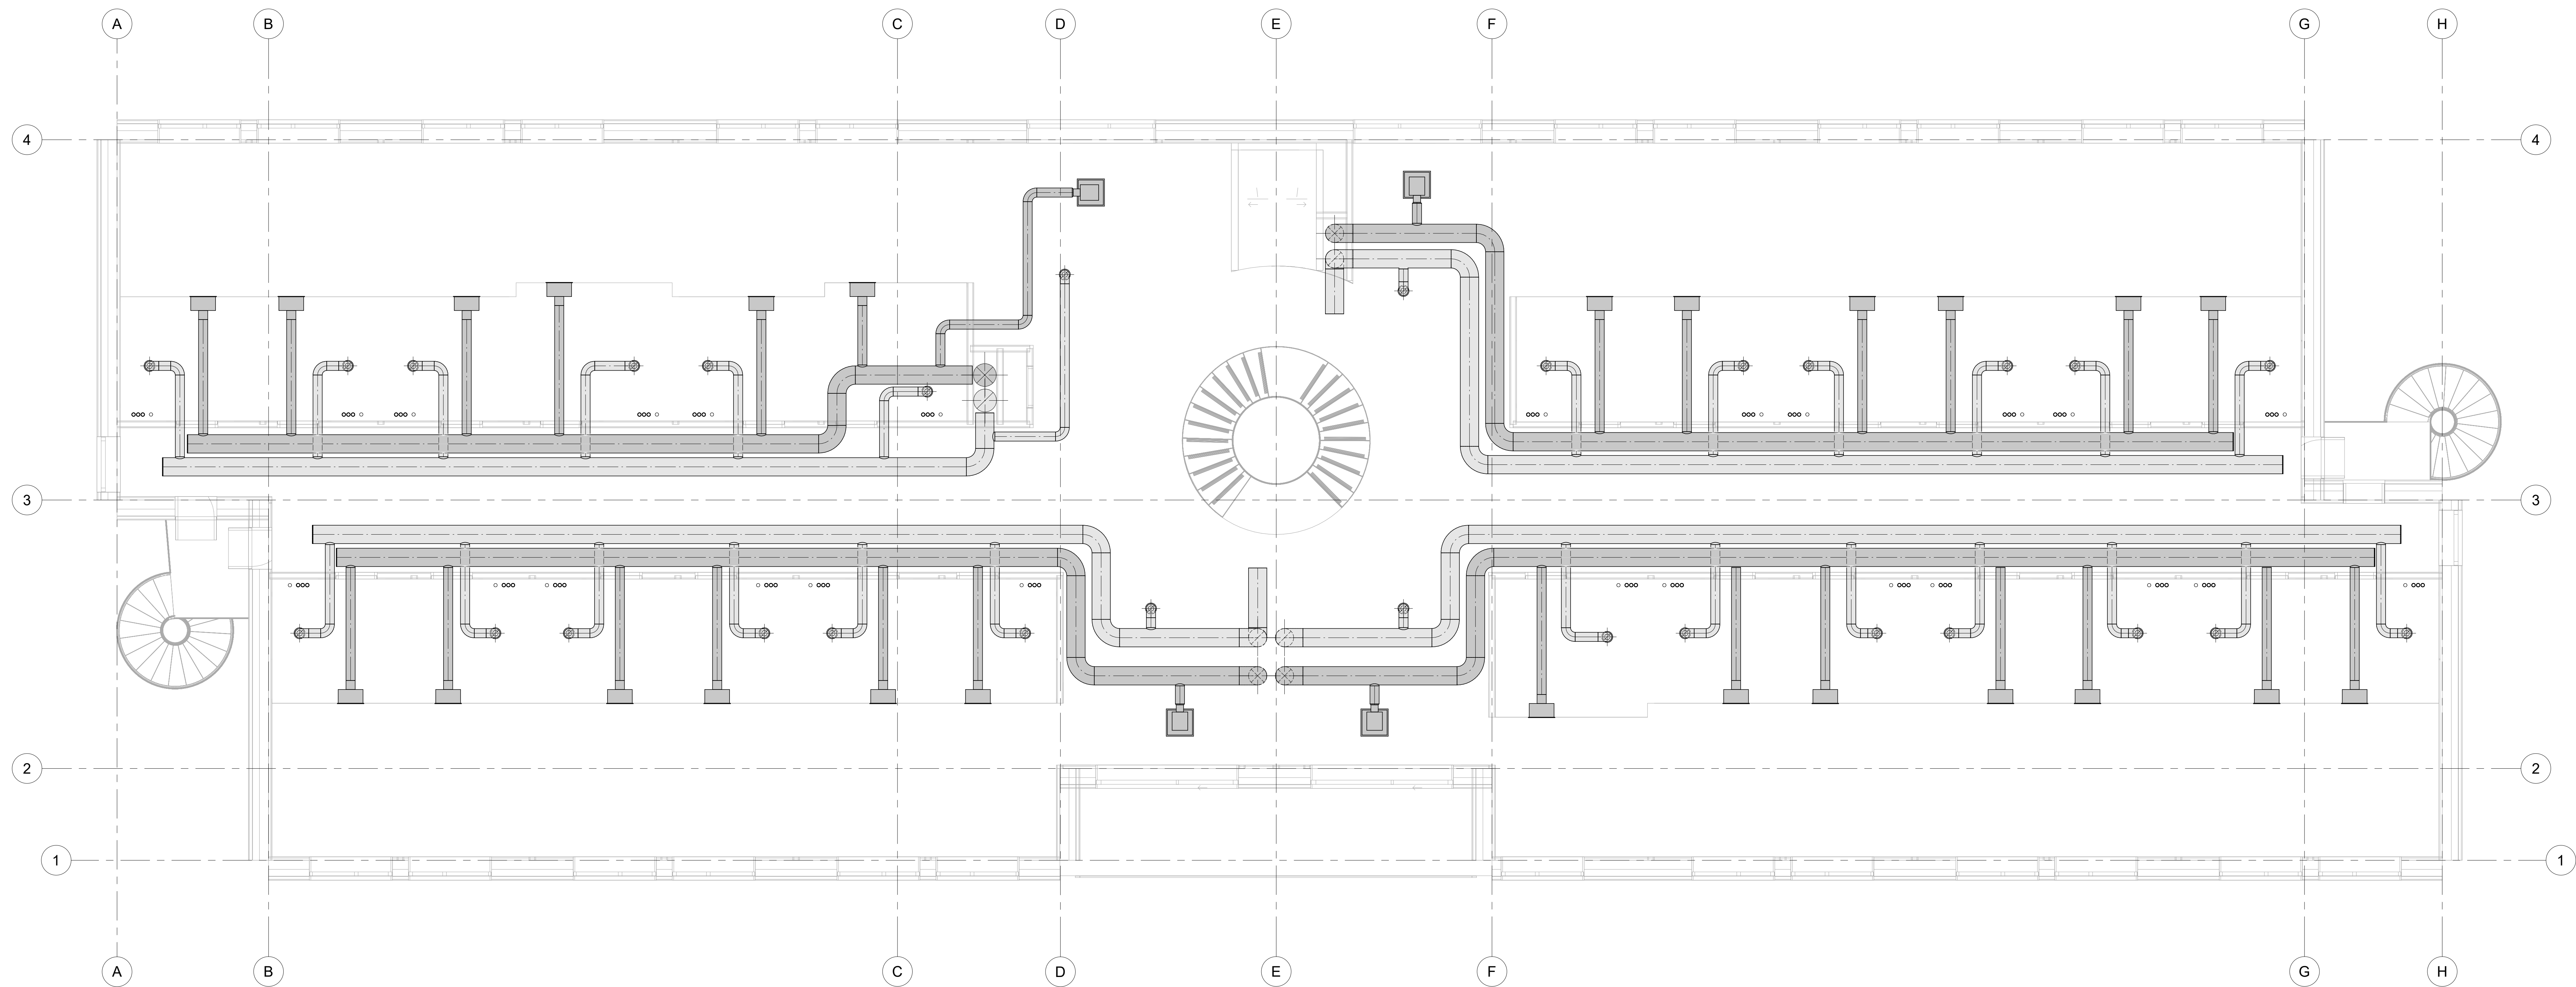

Rev.	Dato	Revisjonstekst	Tegn.	Saksb.	Godkj.
02	V 300 20 003				15775

Tegningens navn:
VVS-TEKNISKE ANLEGG
PLAN 2. ETG
● RIV: Erichsen & Horgen AS
○
○
○

Lokaliseringsfigur:

Fase: ORIENTERENDE TEGNING					
					
Tittel: Bardufoss VGS internat					
VVS-TEKNISKE ANLEGG PLAN 2. ETG					
Tegningens navn: 02 V 300 20 003					
Revisjon: 15775					