


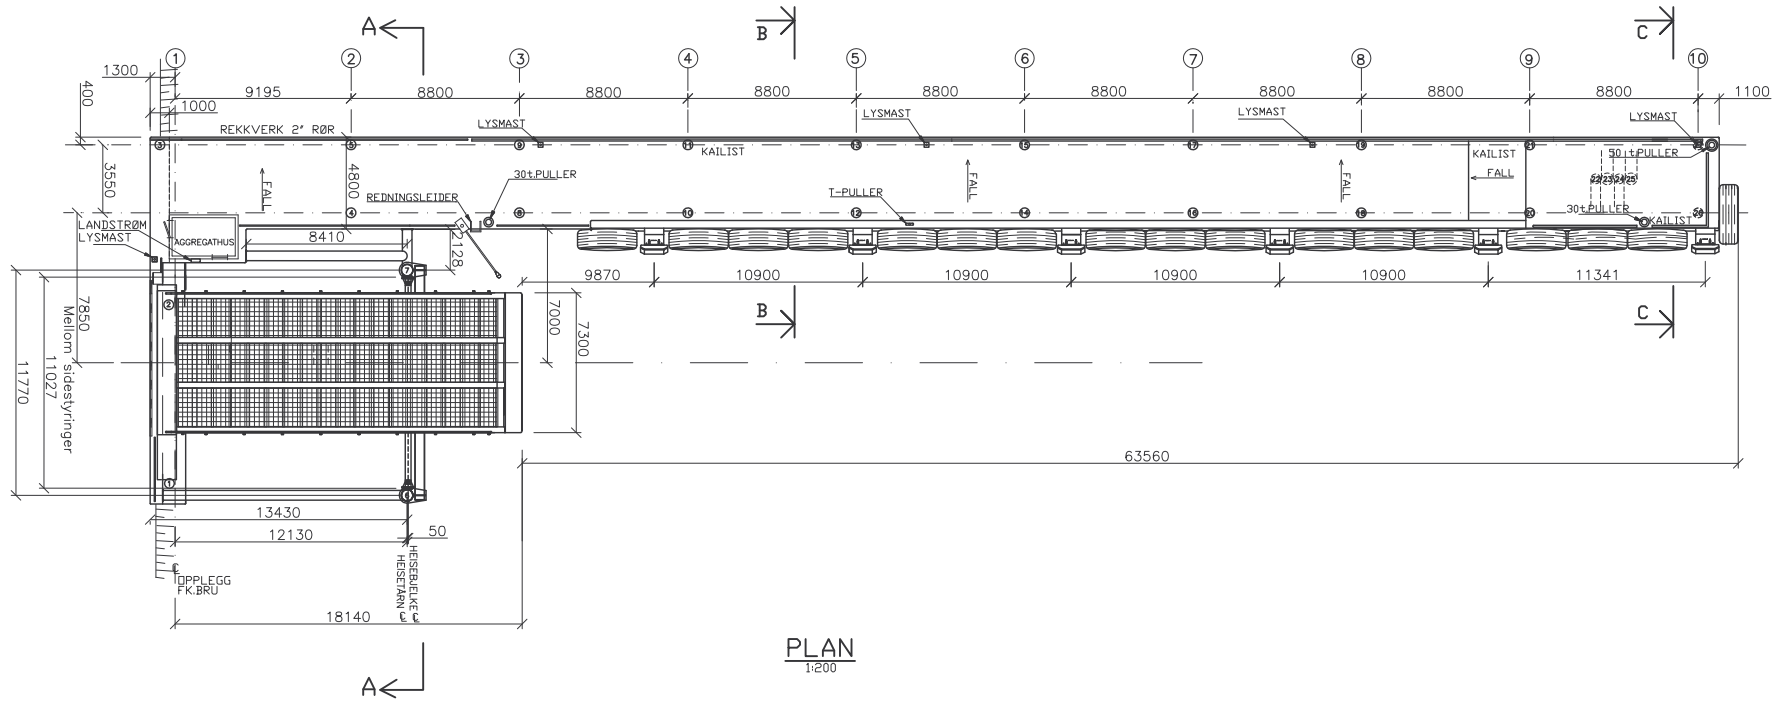


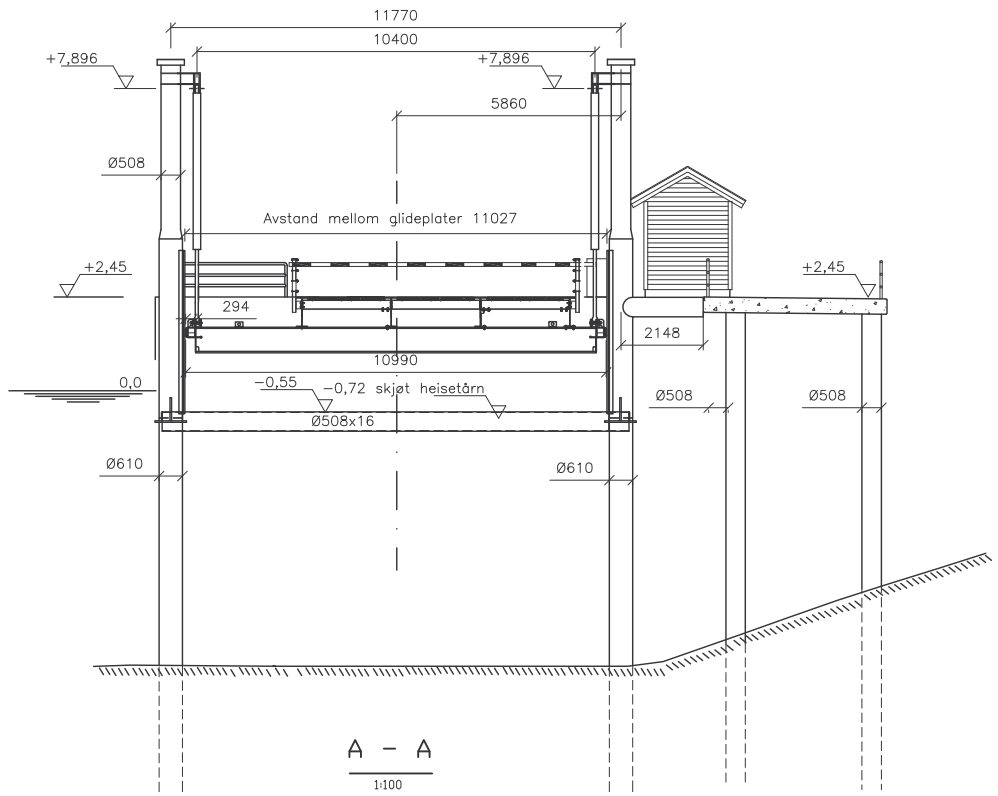

A – A
1:100

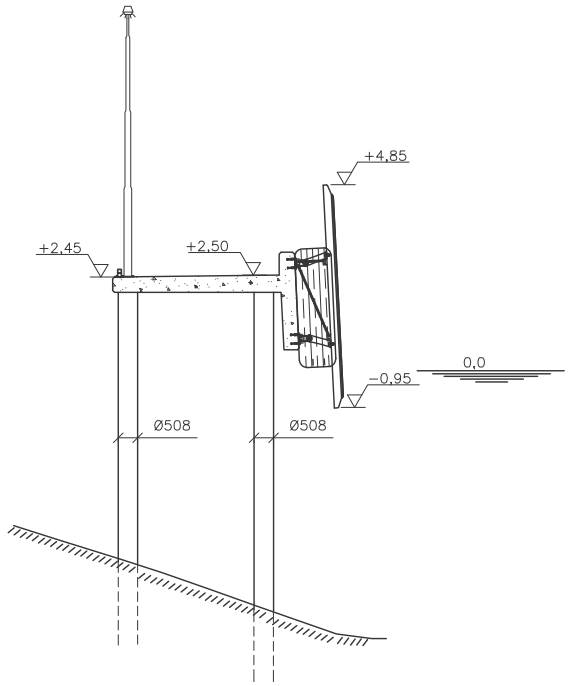

B – B
1:100

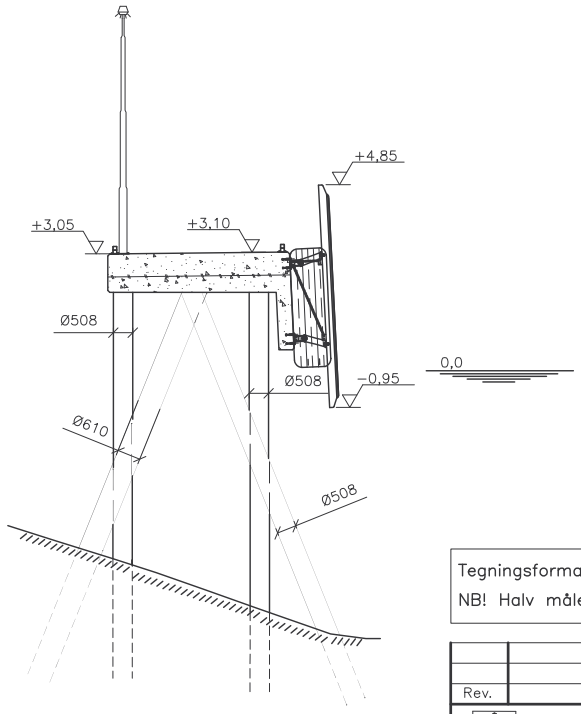

C – C
1:100

Tegningsformat A1
NB! Halv målestokk ved A3

Rev.		Dato	Sign.
Statens vegvesen REGION NORD		Tegn.	25.04.05 Sjåholm
		Saksb.	
		Ark.	
SØRROLLNES FERJEKAI TROMS		MÅLESTOKK:	1:200 , 1:100
NY FERJEKAI OVERSIKTSTEGNING		Filnavn:	2005083
		Status:	TILBUDSTEGNING
Statens vegvesen	ConsulentPartner AS	Tegn.nr	K–01