
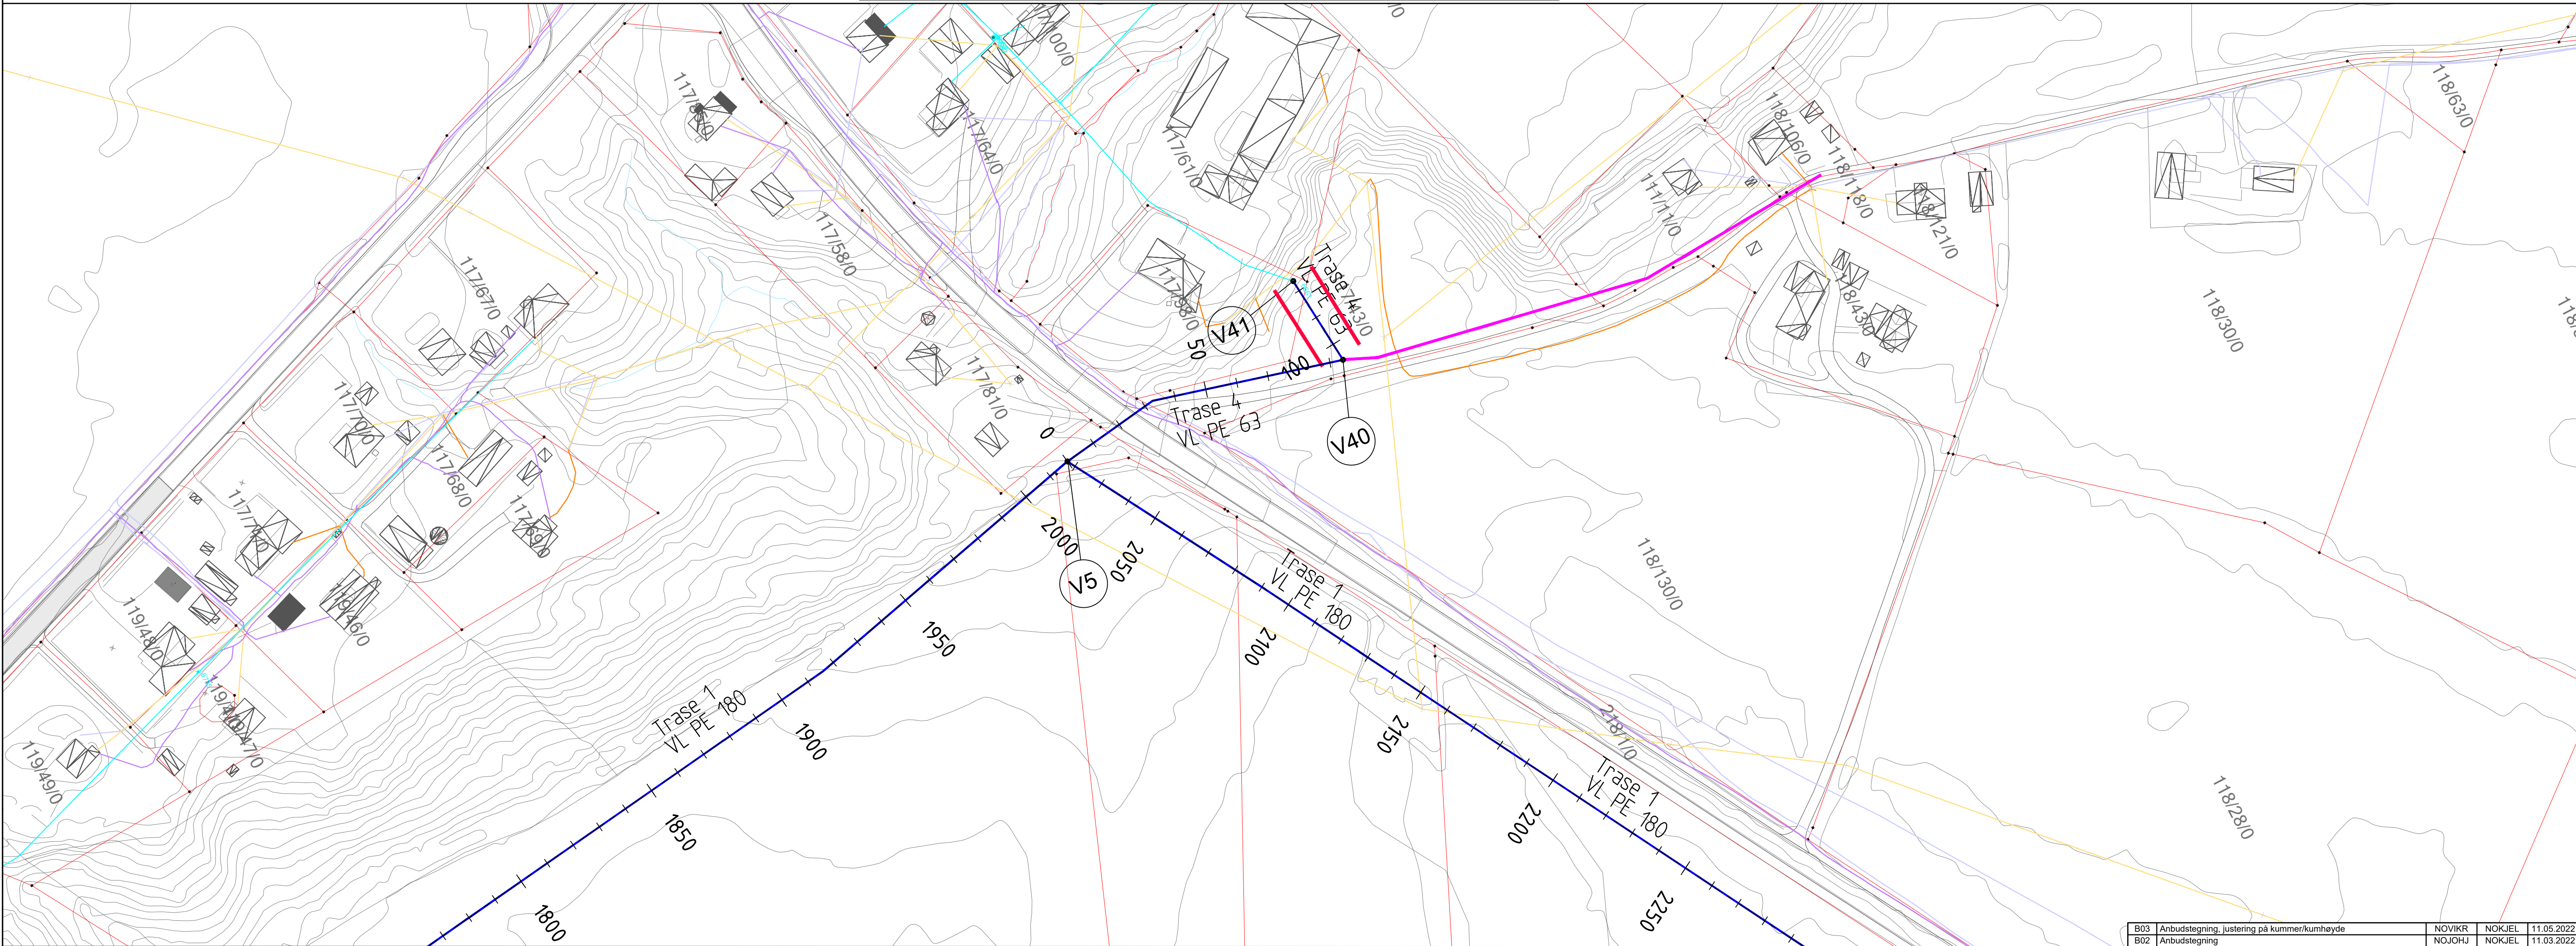


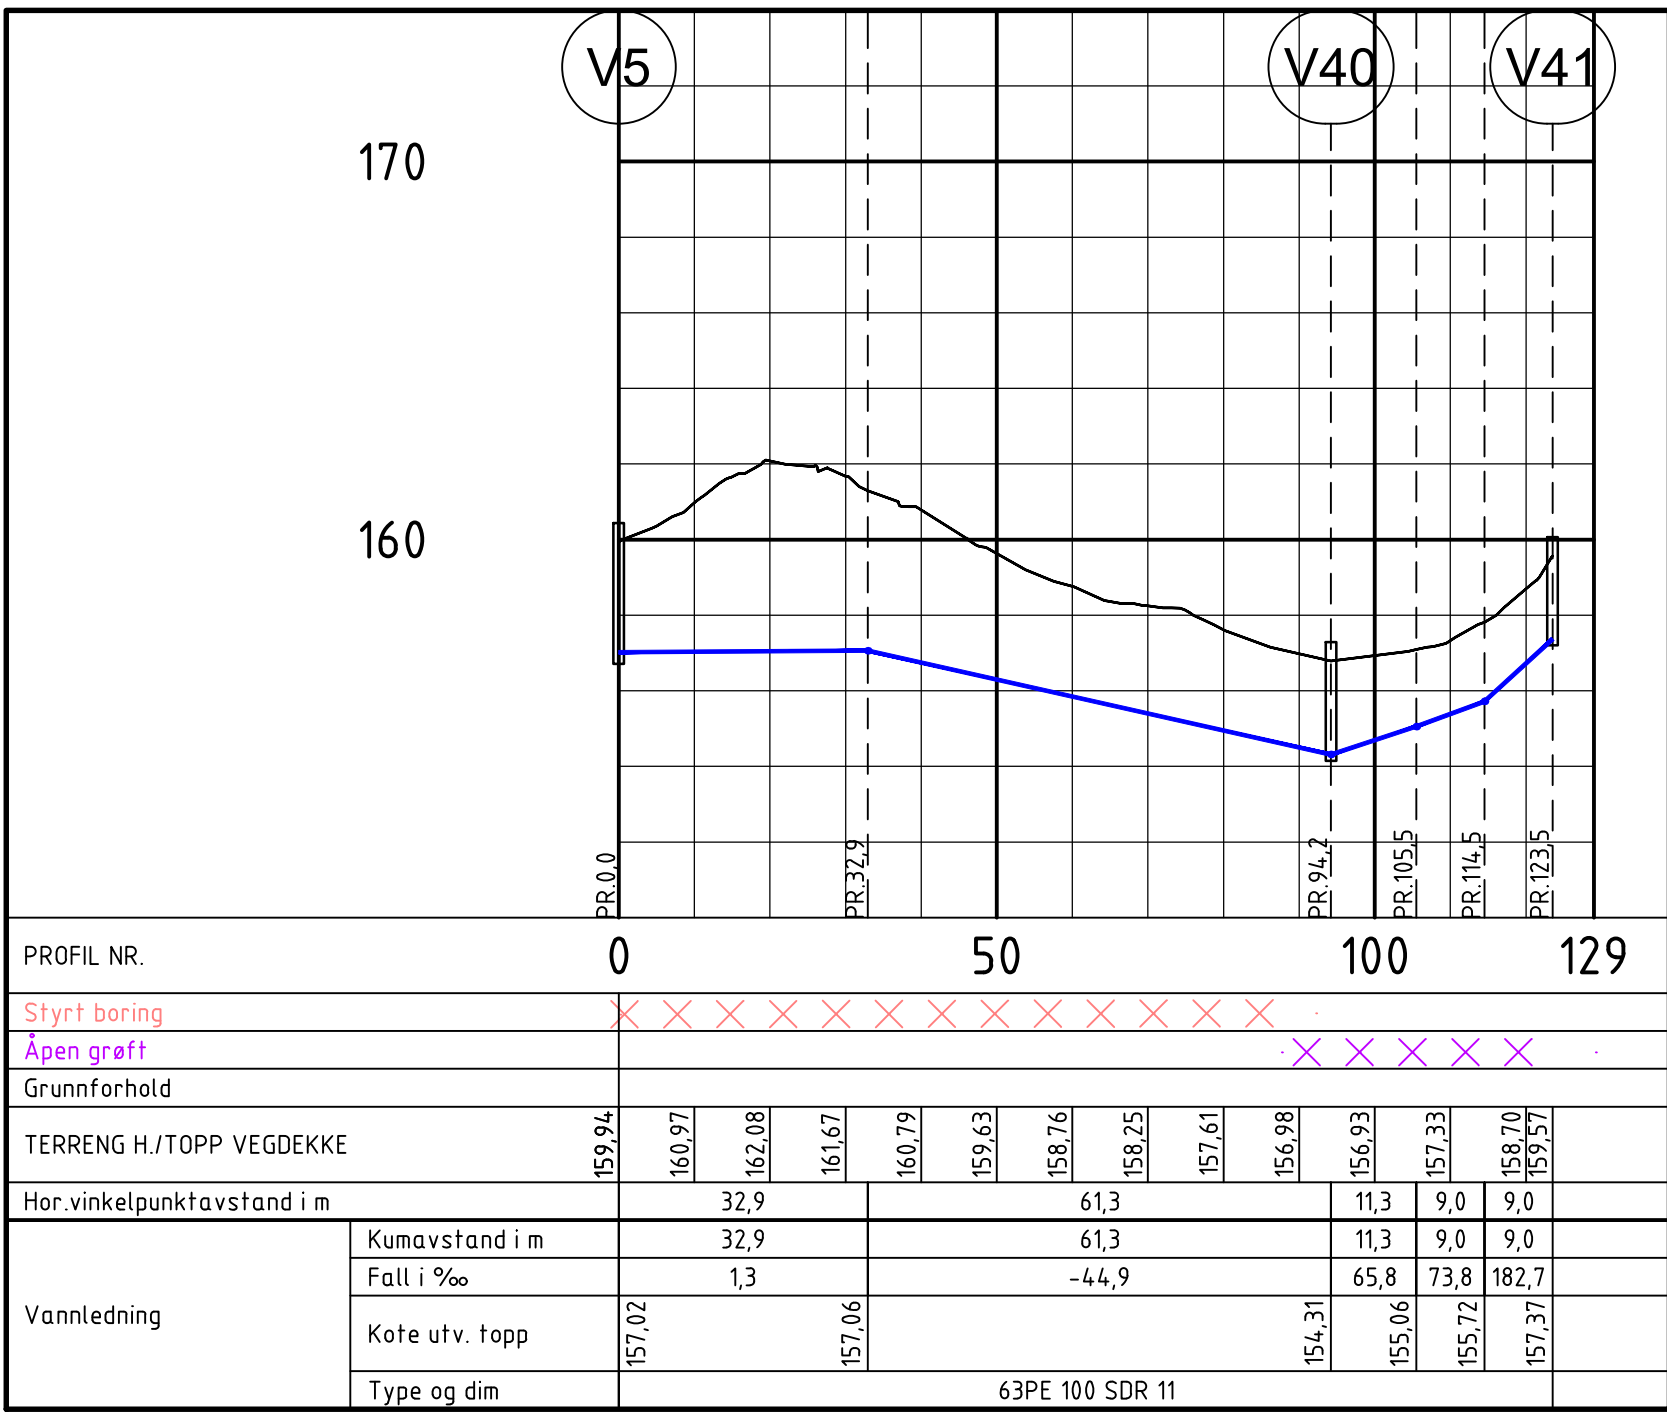


TEGNFORKLARING:

Vannledning
Overvann
Spillvann
Pumpetledning spillvann
Kum
Kumnummer
Brannuttak Kum/Hydrant
Privatstikkledning
Eiendomsgrenser
Eidsiva-luftledninger
Eidsiva-jordkabel
Telenor
Telenor-kabel TV

Prosjektert
VL
OV
SP
PS
K1
BV

Eksisterende
VL
OV
SP
PS

MERKNADER:
Anleggsgrense ved graving

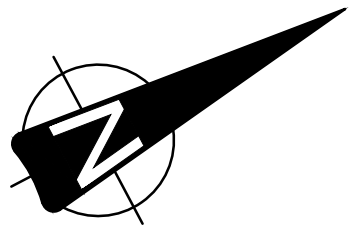

B03	Anbudstegning, justering på kummer/kumhøyde	NOVIKR	NOKJEL	11.05.2022
B02	Anbudstegning	NOJOHJ	NOKJEL	11.03.2022
B01	Anbudstegning	NOJOHJ	NOKJEL	07.01.2022
Rev	Endring	Ut	Kont	Dato
Oppdragsgiver		Åsnes kommune		
Tittel		Vannforsyning Åsnes vestside		
Plan og profil		Trase 4, Profil 0 til 110,8		
Format		A1		
Sveco oppdragsnr.		10218494		
Sveco oppdragsleder		Johnny Johansen		
Tegningsstatus		Anbudstegning		
Fagdisiplin	Tegningsnummer (bygg-et-fag-syst-type-løpenr)	Status	Rev.	
VA	212	B	03	