
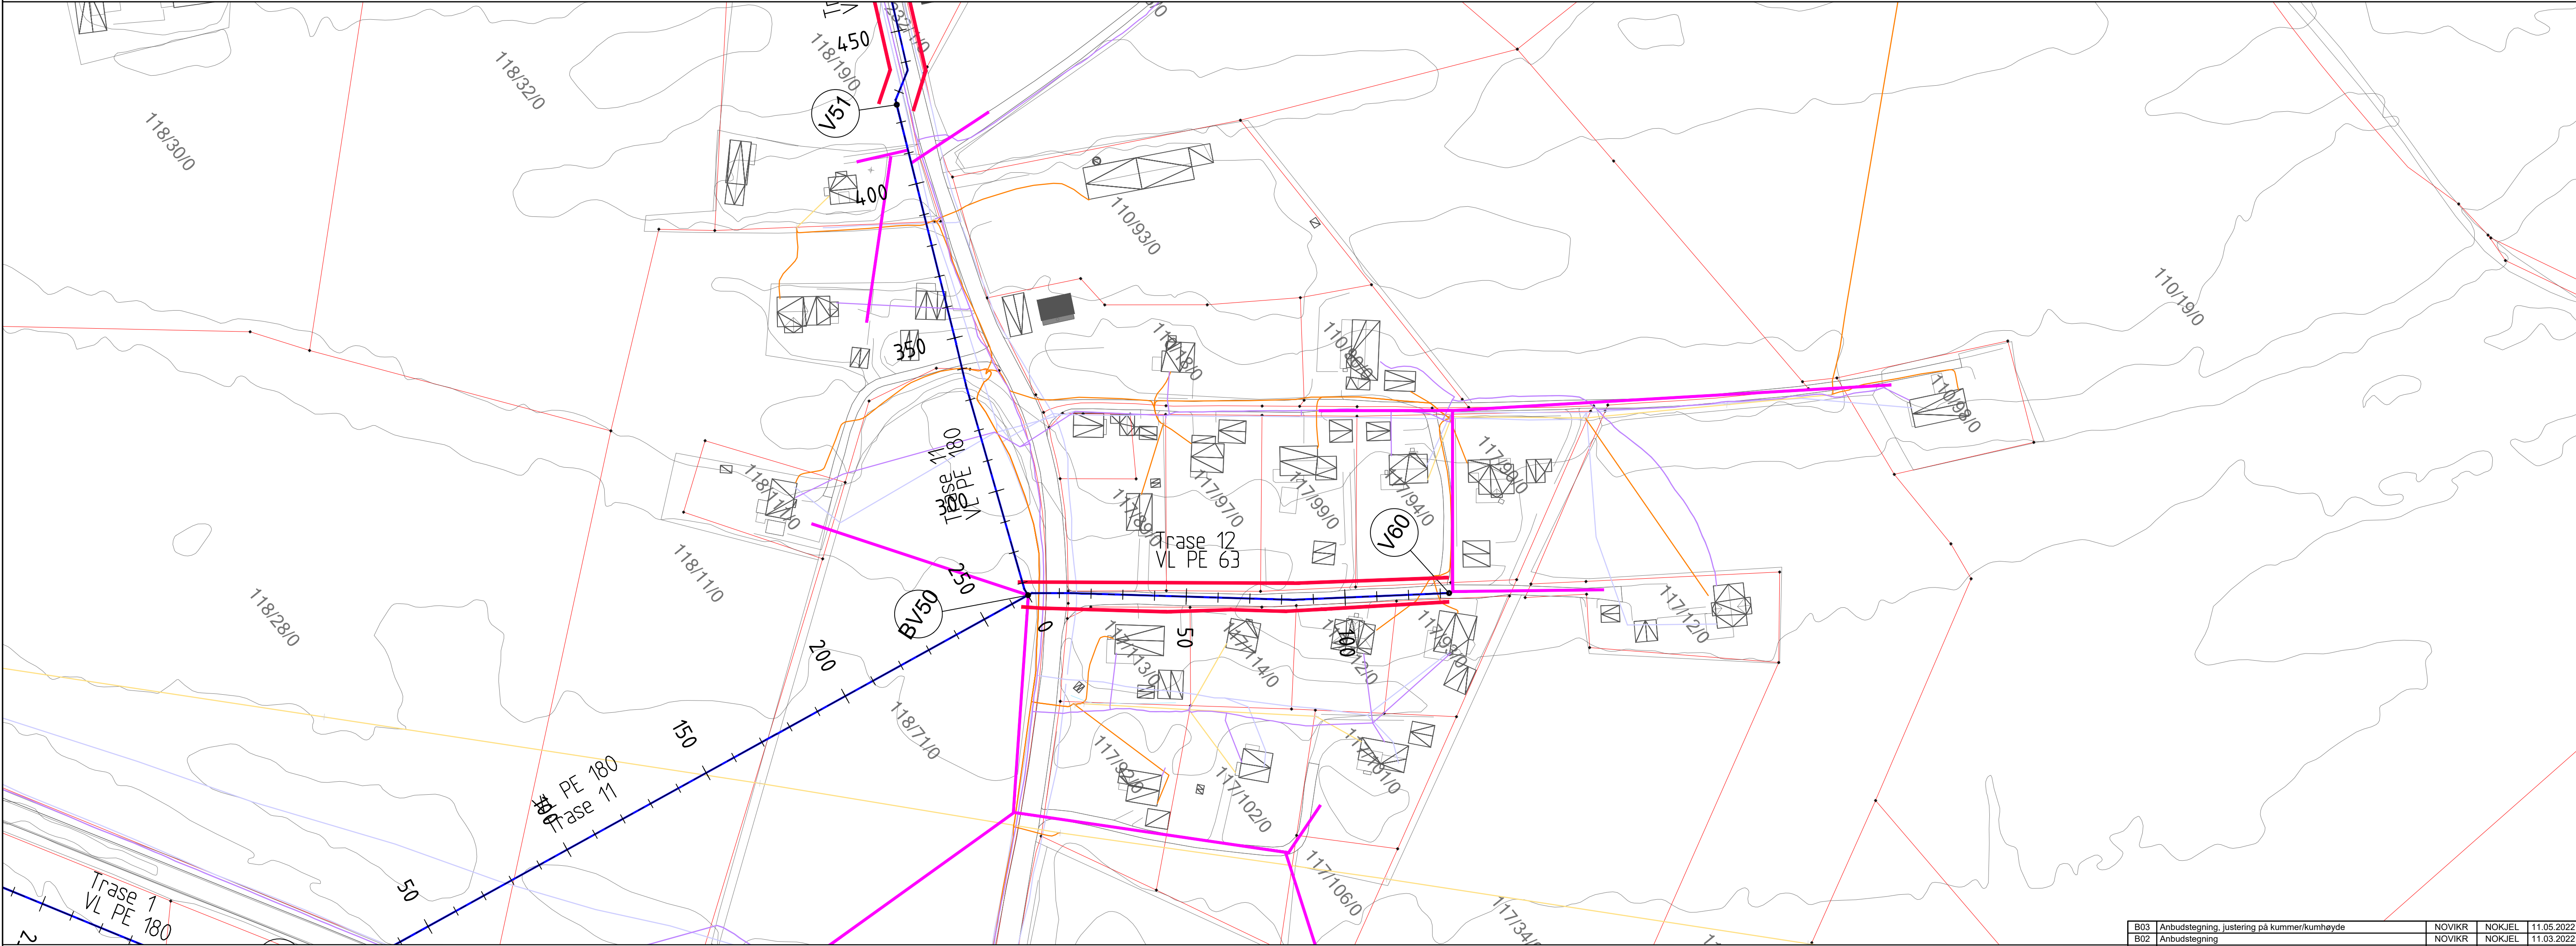


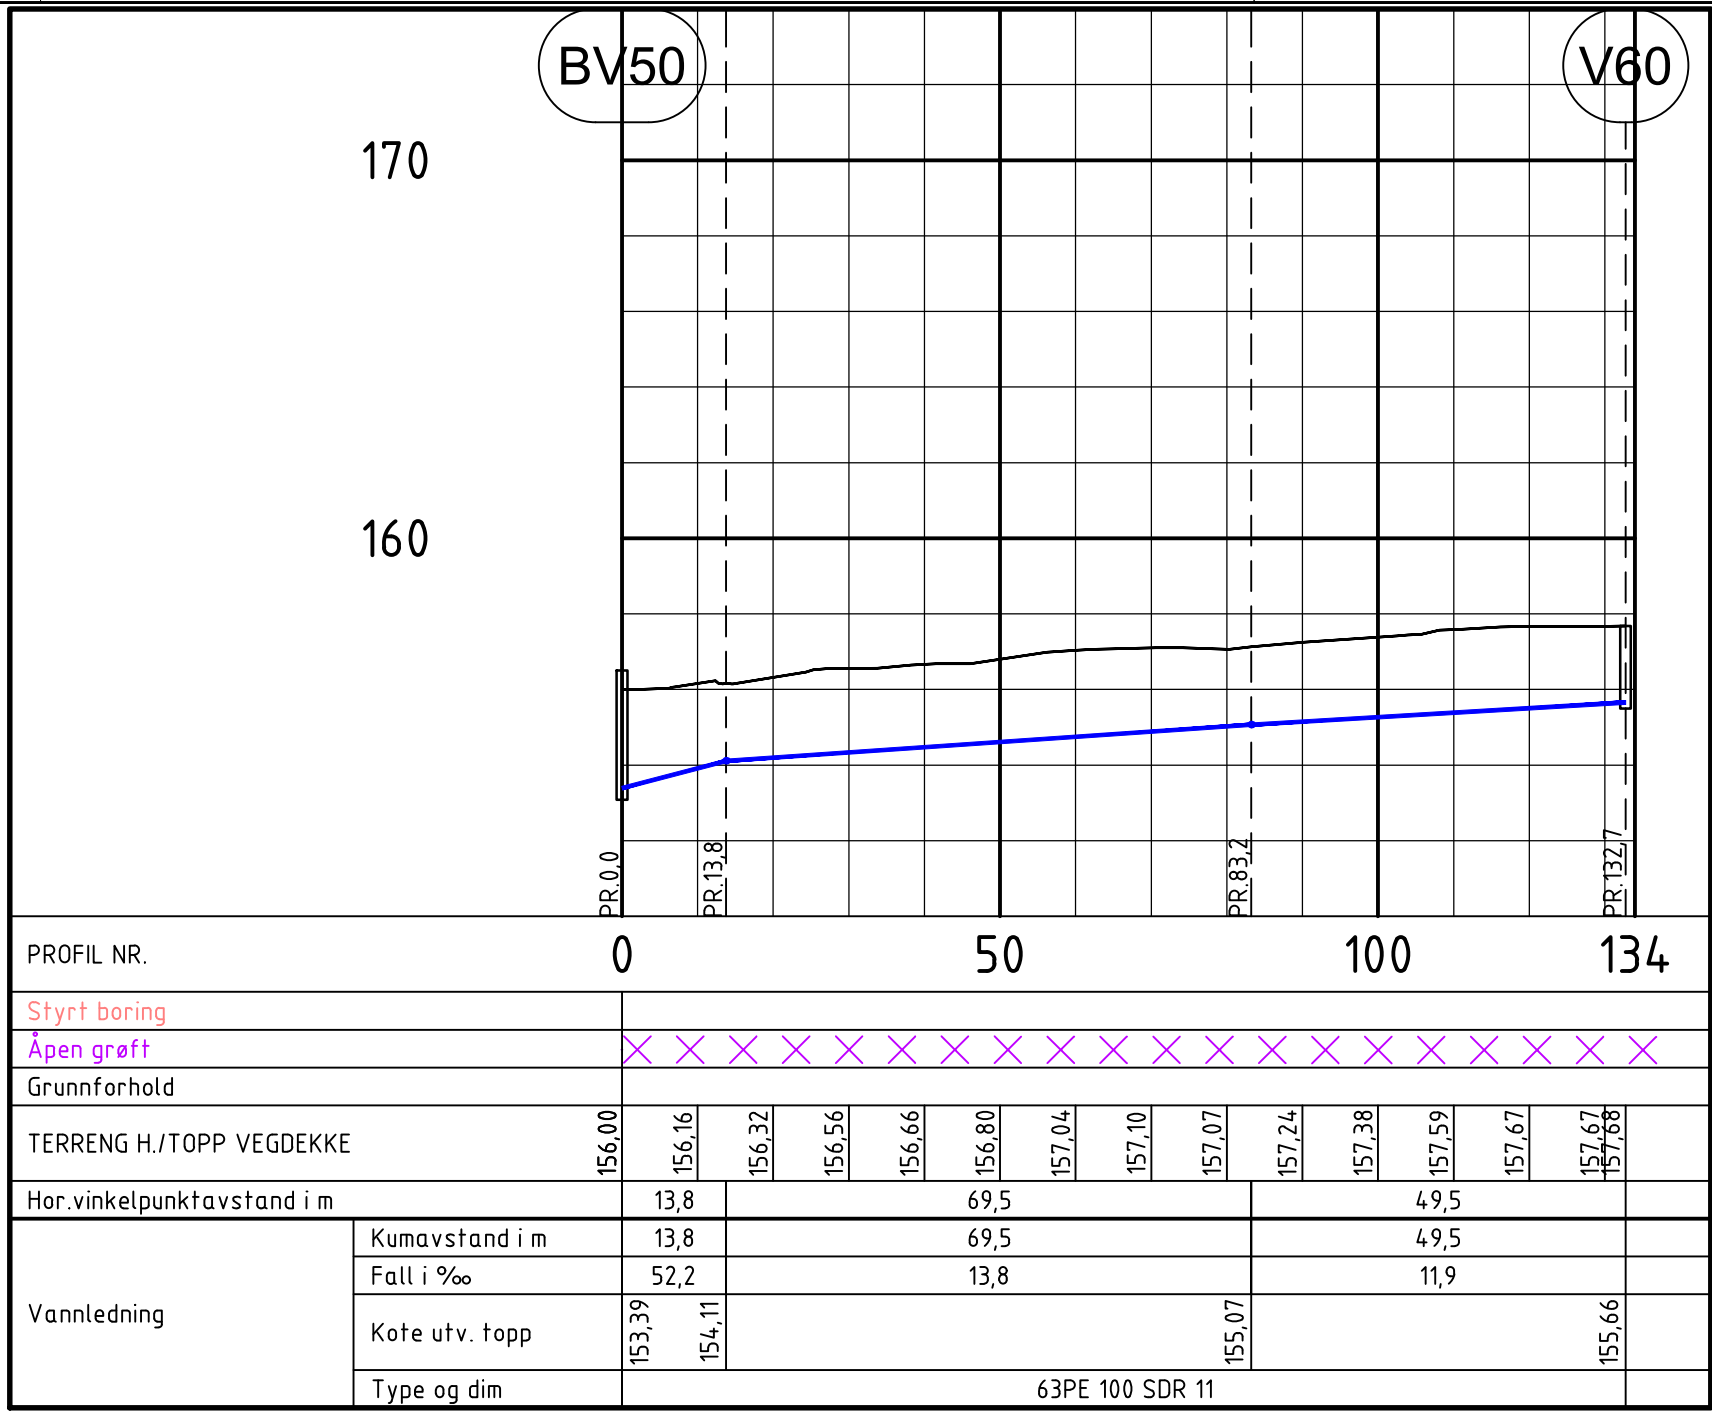


TEGNFORKLARING:

Vannledning
Overvann
Spillvann
Pumpeledning spillvann
Kum
Kumnummer
Brannuttak Kum/Hydrant
Privatstikkledning
Eiendomsgrenser
Eidsiva-luftledninger
Eidsiva-jordkabel
Telenor
Telenor-kabel TV

Prosjektert
VL
OV
SP
PS
K1
BV

Eksisterende
VL
OV
SP
PS
K1
BV

MERKNADER:
Anleggsgrænse ved graving

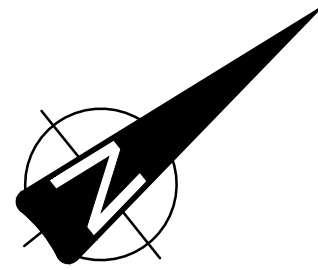

B03	Anbudstegning, justering på kummer/kumhøyde		NOVIKR	NOKJEL	11.05.2022
B02	Anbudstegning		NOVIKR	NOKJEL	11.03.2022
B01	Anbudstegning		NOJOH	NOKJEL	07.01.2022
Rev.	Endring		Utt	Kont.	Dato
Oppdragsgiver			Utt av		Kont. av
Åsnes kommune			NOVIKR		NOJOHJ
Tittel			Dato		Ansvarlig
Vannforsyning Åsnes vestside			09.07.2021		NOYVON
			Målestokk		1:1000
Plan og profil			Format		
Trase 12 Profil 0 til 138,4			A1		
			Sweco oppdragsnr.		
			10218494		
			Sweco oppdragsleder		
			Johnny Johansen		
SWECO 			Tegningsstatus		
			Anbudstegning		
Fagdisiplin	Tegningsnummer (bygg-et-fag-syst-type-løpenr)		Status	Rev.	
VA	215		B	03	