
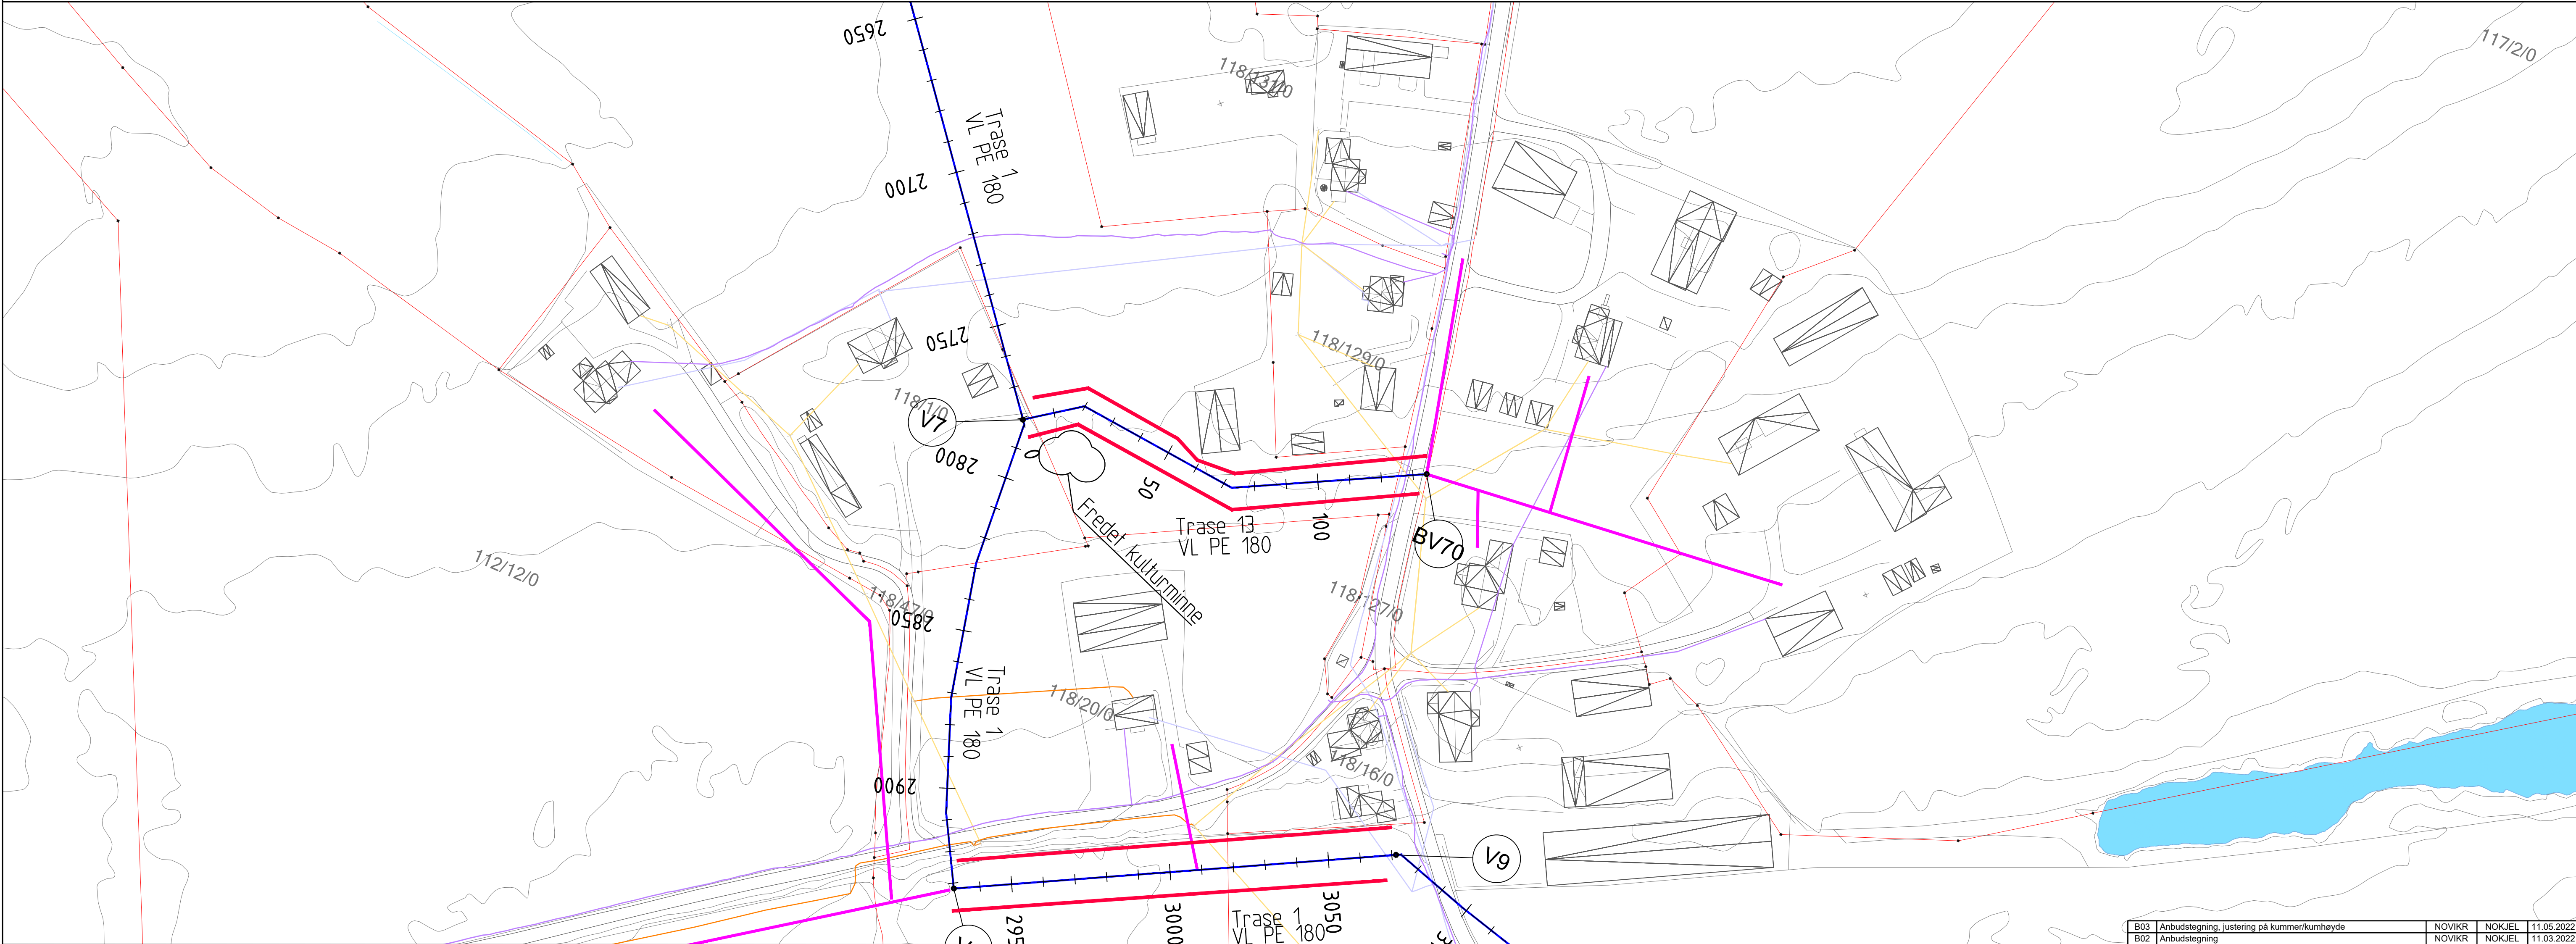


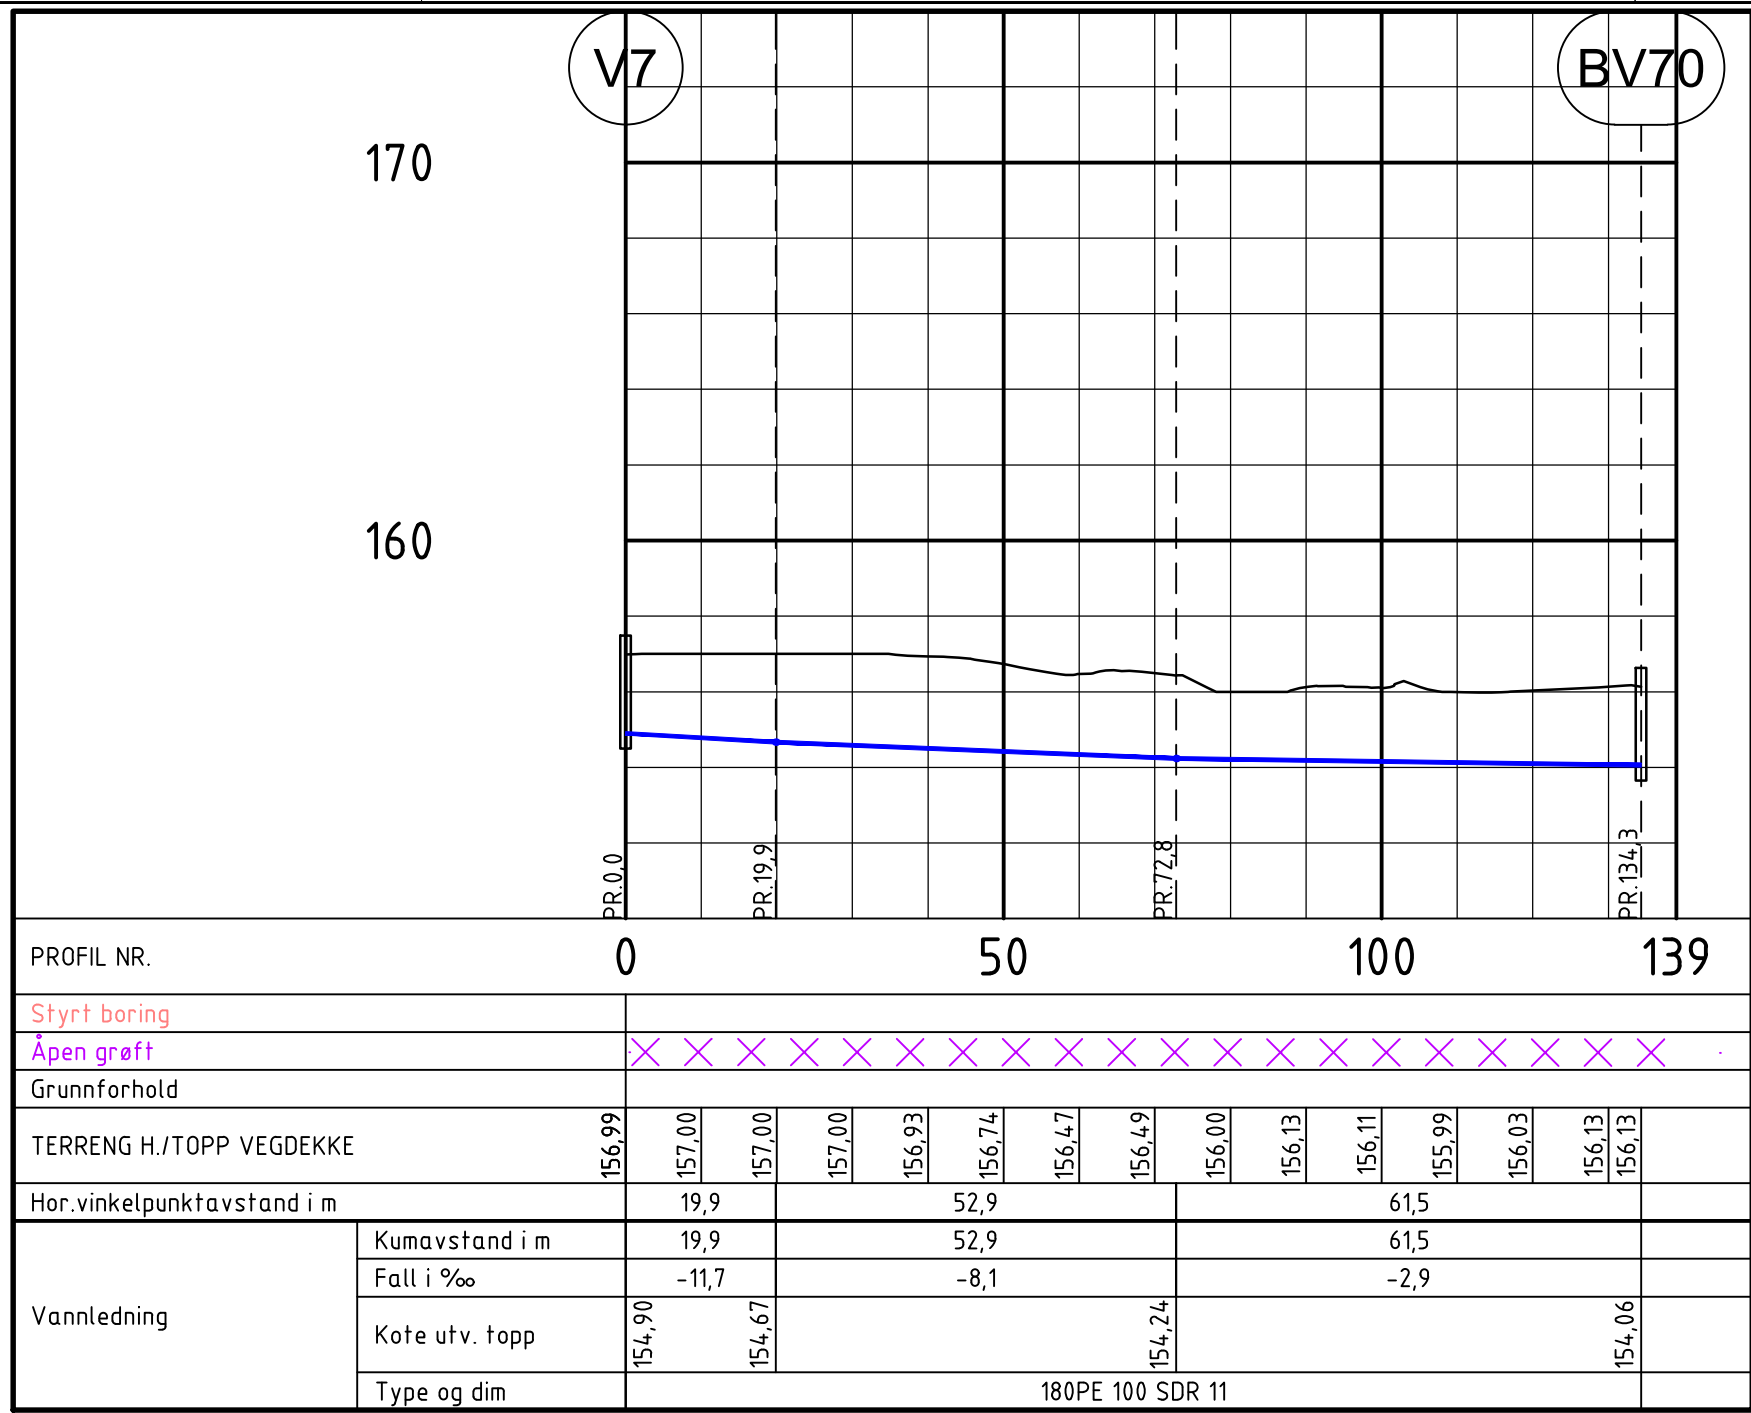

TEGNFORKLARING:

Vannledning

Overvann

Spillvann

Pumpeledning spillvann

Kum

Kumnummer

Brannuttak Kum/Hydrant

Privatsfikkledning

Eiendomsgrenser

Eidsiva-luftledninger

Eidsiva-jordkabel

Telenor

Telenor-kabel TV

Prosjektert

VL

DV

SP

PS

K1

BV

Eksisterende

VL

DV

SP


PS

•

•

MERKNADER:

Anteggsgrense ved graving

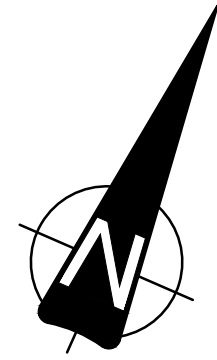

B03	Anbudstegning, justering på kummer/kumhøyde	NOVIKR	NOKJEL	11.05.2022
B02	Anbudstegning	NOVIKR	NOKJEL	11.03.2022
B01	Anbudstegning	NOJOHJ	NOKJEL	07.01.2022
Rev	Endring	Ut	Kont	Dato
Oppdragsgiver		Åsnes kommune		
Utlent av		NOVIKR	NOJOHJ	
Dato		09.07.2021	NOYVON	
Målestokk		1:1000		
Format		A1		
Plan og profil		Trase 13 Profil 0 til 134,3		
Tegningsstatus		Anbudstegning		
Fagdisiplin		VA	Status	Rev.
Tegningsnummer (bygg-et-fag-syst-type-løpenr)		216	B	03