




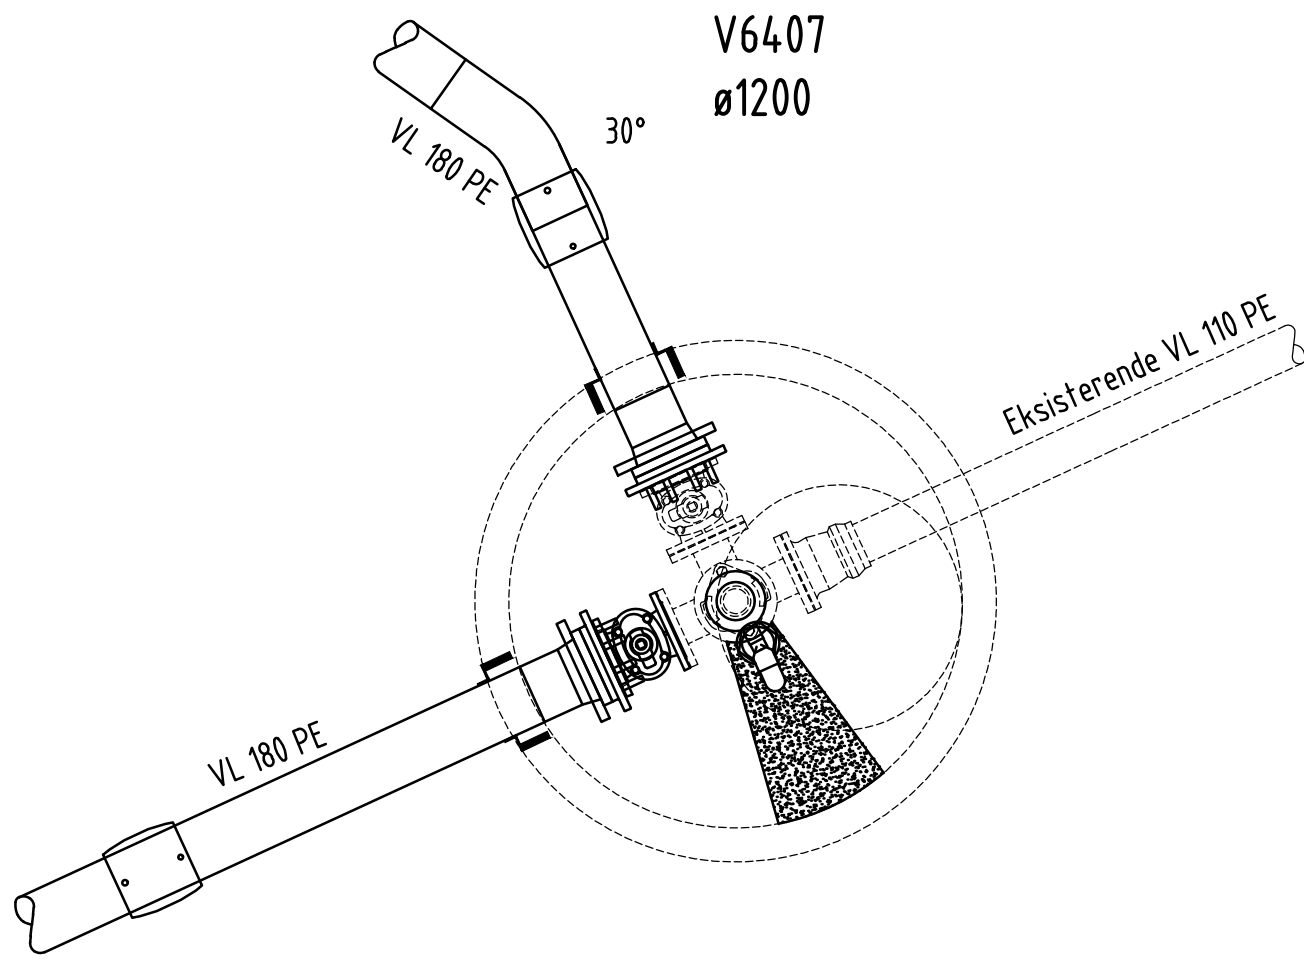


Stykkliste V6407, kumhøyde (innv. b-topp lokk)= 2,41m			
Dim	Betegnelse	Trykkklasse	Antall
100	Sluseventil	PN10	1
150/100	Reduksjonsflens	PN10	2
180	HP-krage med armert flensepakning og påsveiset rør, L=1,2m	PN10	2
100	Mellomring m/avstikker, albue, serviceventil ø32 og dobbeltvikrende lufteventil	PN10	1
180	Pakning F911 Combi		2

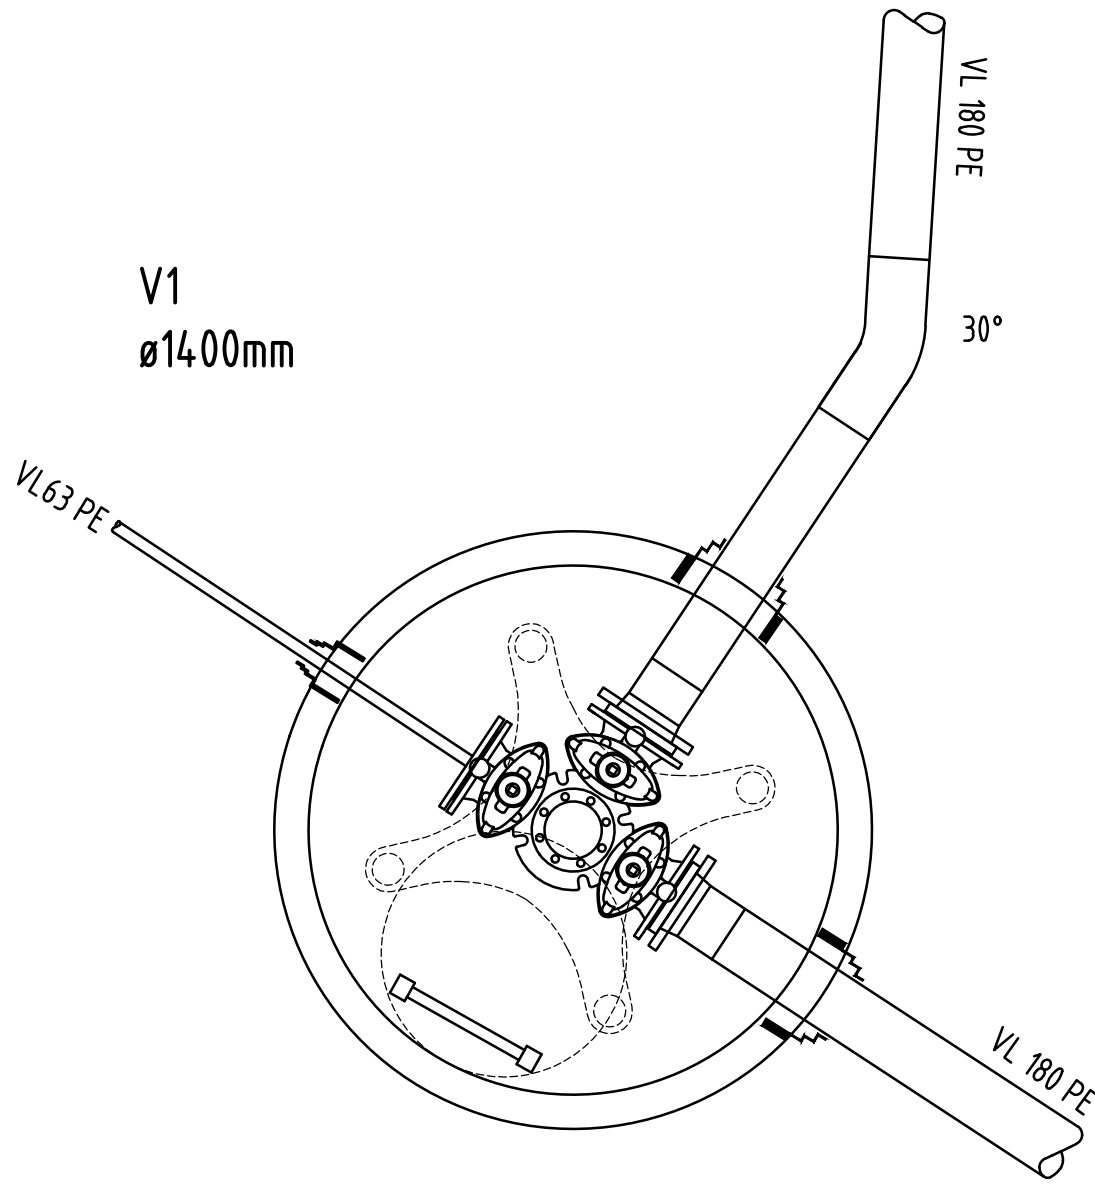

Stykkliste V1, kumhøyde (innv. b-topp lokk)= 3,41m			
Dim	Betegnelse	Trykkklasse	Antall
150	Ventil t-kryss m/serviceventiler	PN10	1
150	Forankringskonsoll iht VA-miljøblad 112	PN10	1
150	Blindflens m/gjenge	PN10	1
100	Blindflens	PN10	1
180	HP-krage med armert flensepakning og med påsveiset rør, L=1,2	PN10	2
180	Pakning F911 Combi		2
63	Pakning F911 Combi		1

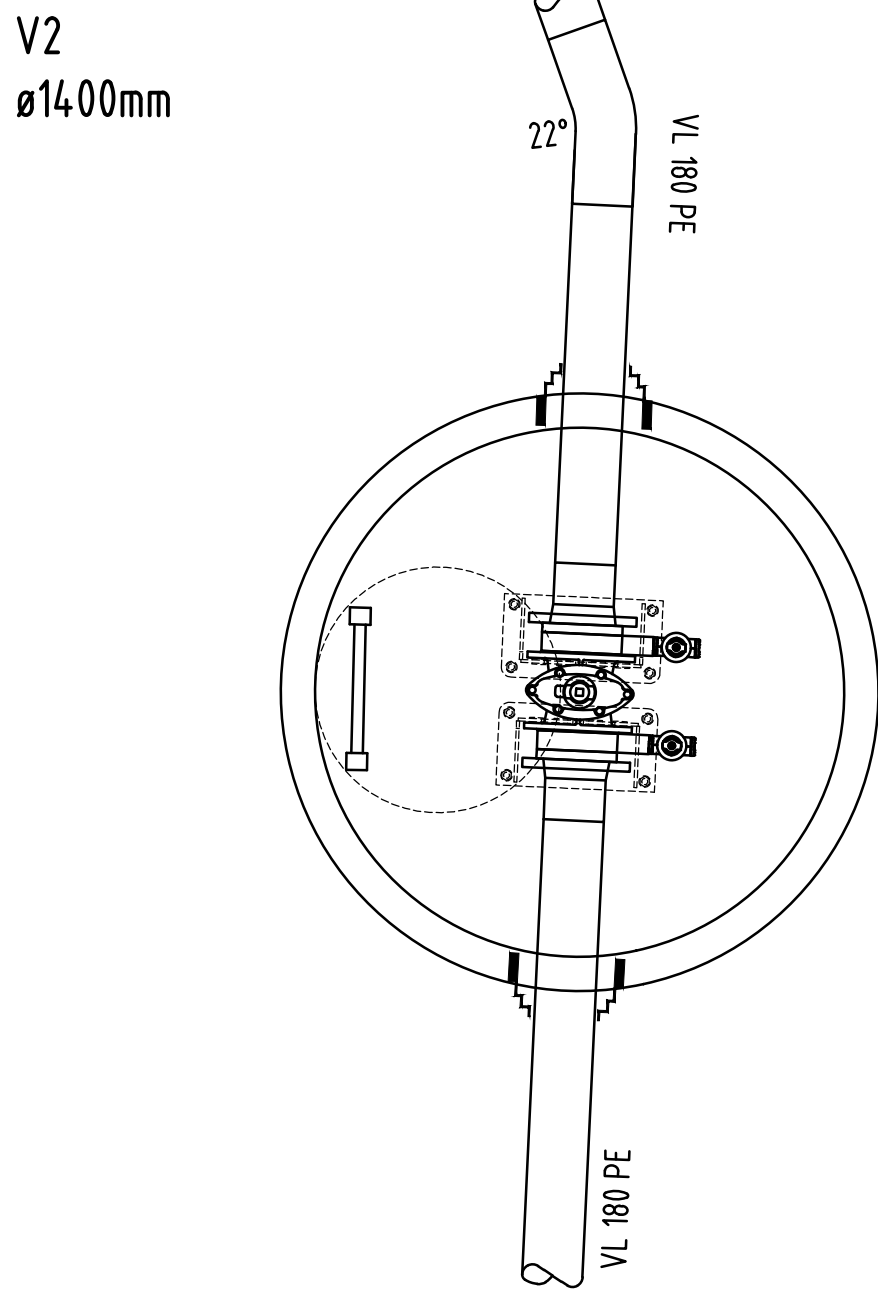

Stykkliste V2, kumhøyde (innv. b-topp lokk)= 3,26m			
Dim	Betegnelse	Trykkklasse	Antall
150	Sluseventil	PN10	1
150	Forankring iht VA-miljøblad 112	PN10	1
150	Mellomring m/1 avstikker	PN10	2
100	Stoppekran ø32	PN10	2
180	HP-krage med armert flensepakning og med påsveiset rør, L=1,2	PN10	2
180	Pakning F911 Combi		2

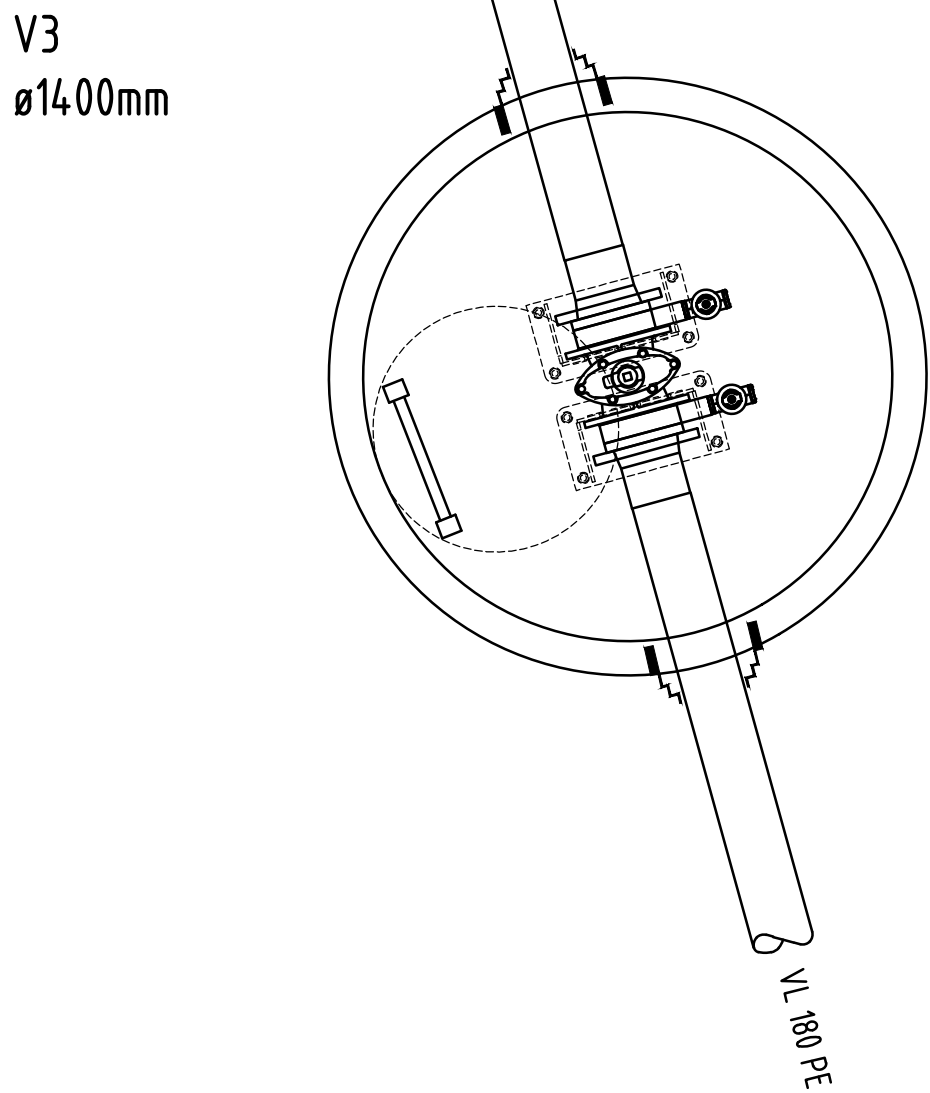

Stykkliste V3, kumhøyde (innv. b-topp lokk)= 3,41m			
Dim	Betegnelse	Trykkklasse	Antall
150	Sluseventil	PN10	1
150	Forankring iht VA-miljøblad 112	PN10	1
150	Mellomring m/1 avstikker	PN10	2
100	Stoppekran ø32	PN10	2
180	HP-krage med armert flensepakning og med påsveiset rør, L=1,2	PN10	2
180	Pakning F911 Combi		2



Bilde av eksisterende vannkum 6407 hentet fra gemini. Kummen er fra 2018, så kummen brukes opp igjen og T-rør og ventil snus. Bruker også opp igjen brannventilen og flensemuffen mot VL PE 110.

B03	Anbudstegning, justert kumhøyde	NOVIKR	NOKJEL	11.05.2022
B02	Anbudstegning	NOJOHJ	NOKJEL	11.03.2022
B01	Anbudstegning	NOJOHJ	NOKJEL	17.01.2022
Rev	Endring	Utt	Kont	Dato
Oppdragsgiver		Utt av	Kont av	
Åsnes kommune		NOVIKR	NOKJEL	
Tittel		Dato	Ansvarlig	
Vannforsyning Åsnes vestside		16.11.2021	NOYVON	
Kumtegnning		Målestokk		
V6407, V1, V2 og V3		1:20		
Format		A1		
Sweco oppdragsnr.		10218494		
Sweco oppdragsleder		Johnny Johansen		
Tegningsstatus		Anbudstegning		
Fagdisiplin	Tegningsnummer (bygg-et-fag-syst-type-løpenr)	Status	Rev.	
VA	400	B	03	

