



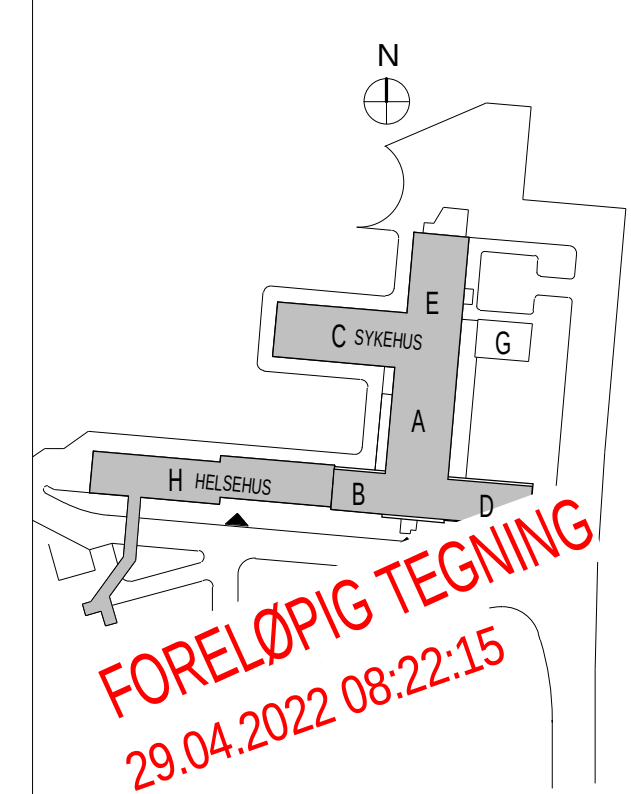

NYE UNN NARVIK		HENT Arkitema ARCON	
TOTALTEQ RAMBOLL Norconsult			
TE	HENT AS	RIV	NORCONSULT AS
ARK	ARKITEMA	RIB	NORCONSULT AS
RIB	ARKITEMA	RIA	NORCONSULT AS
RIE	ARKITEMA	LARK	NORCONSULT AS
RIVA	ARKITEMA	RIBBY	NORCONSULT AS
RIVET	ARKITEMA	RIBBY	NORCONSULT AS

TITLE	PLAN 04
PROSJEKT	DETALJPROSJEKT
NYE UNN NARVIK	
PROSJEKT NR.	3303
DATO	08.04.2022
REV. DATO	08.08.2022
UTARB. AV	UTARB. AV
KONTR. AV	KONTR. AV
DRUKK. AV	DRUKK. AV

NUNNKH	NUNNKH-00-04-A-200-10-001	01
K2000/ K2001		

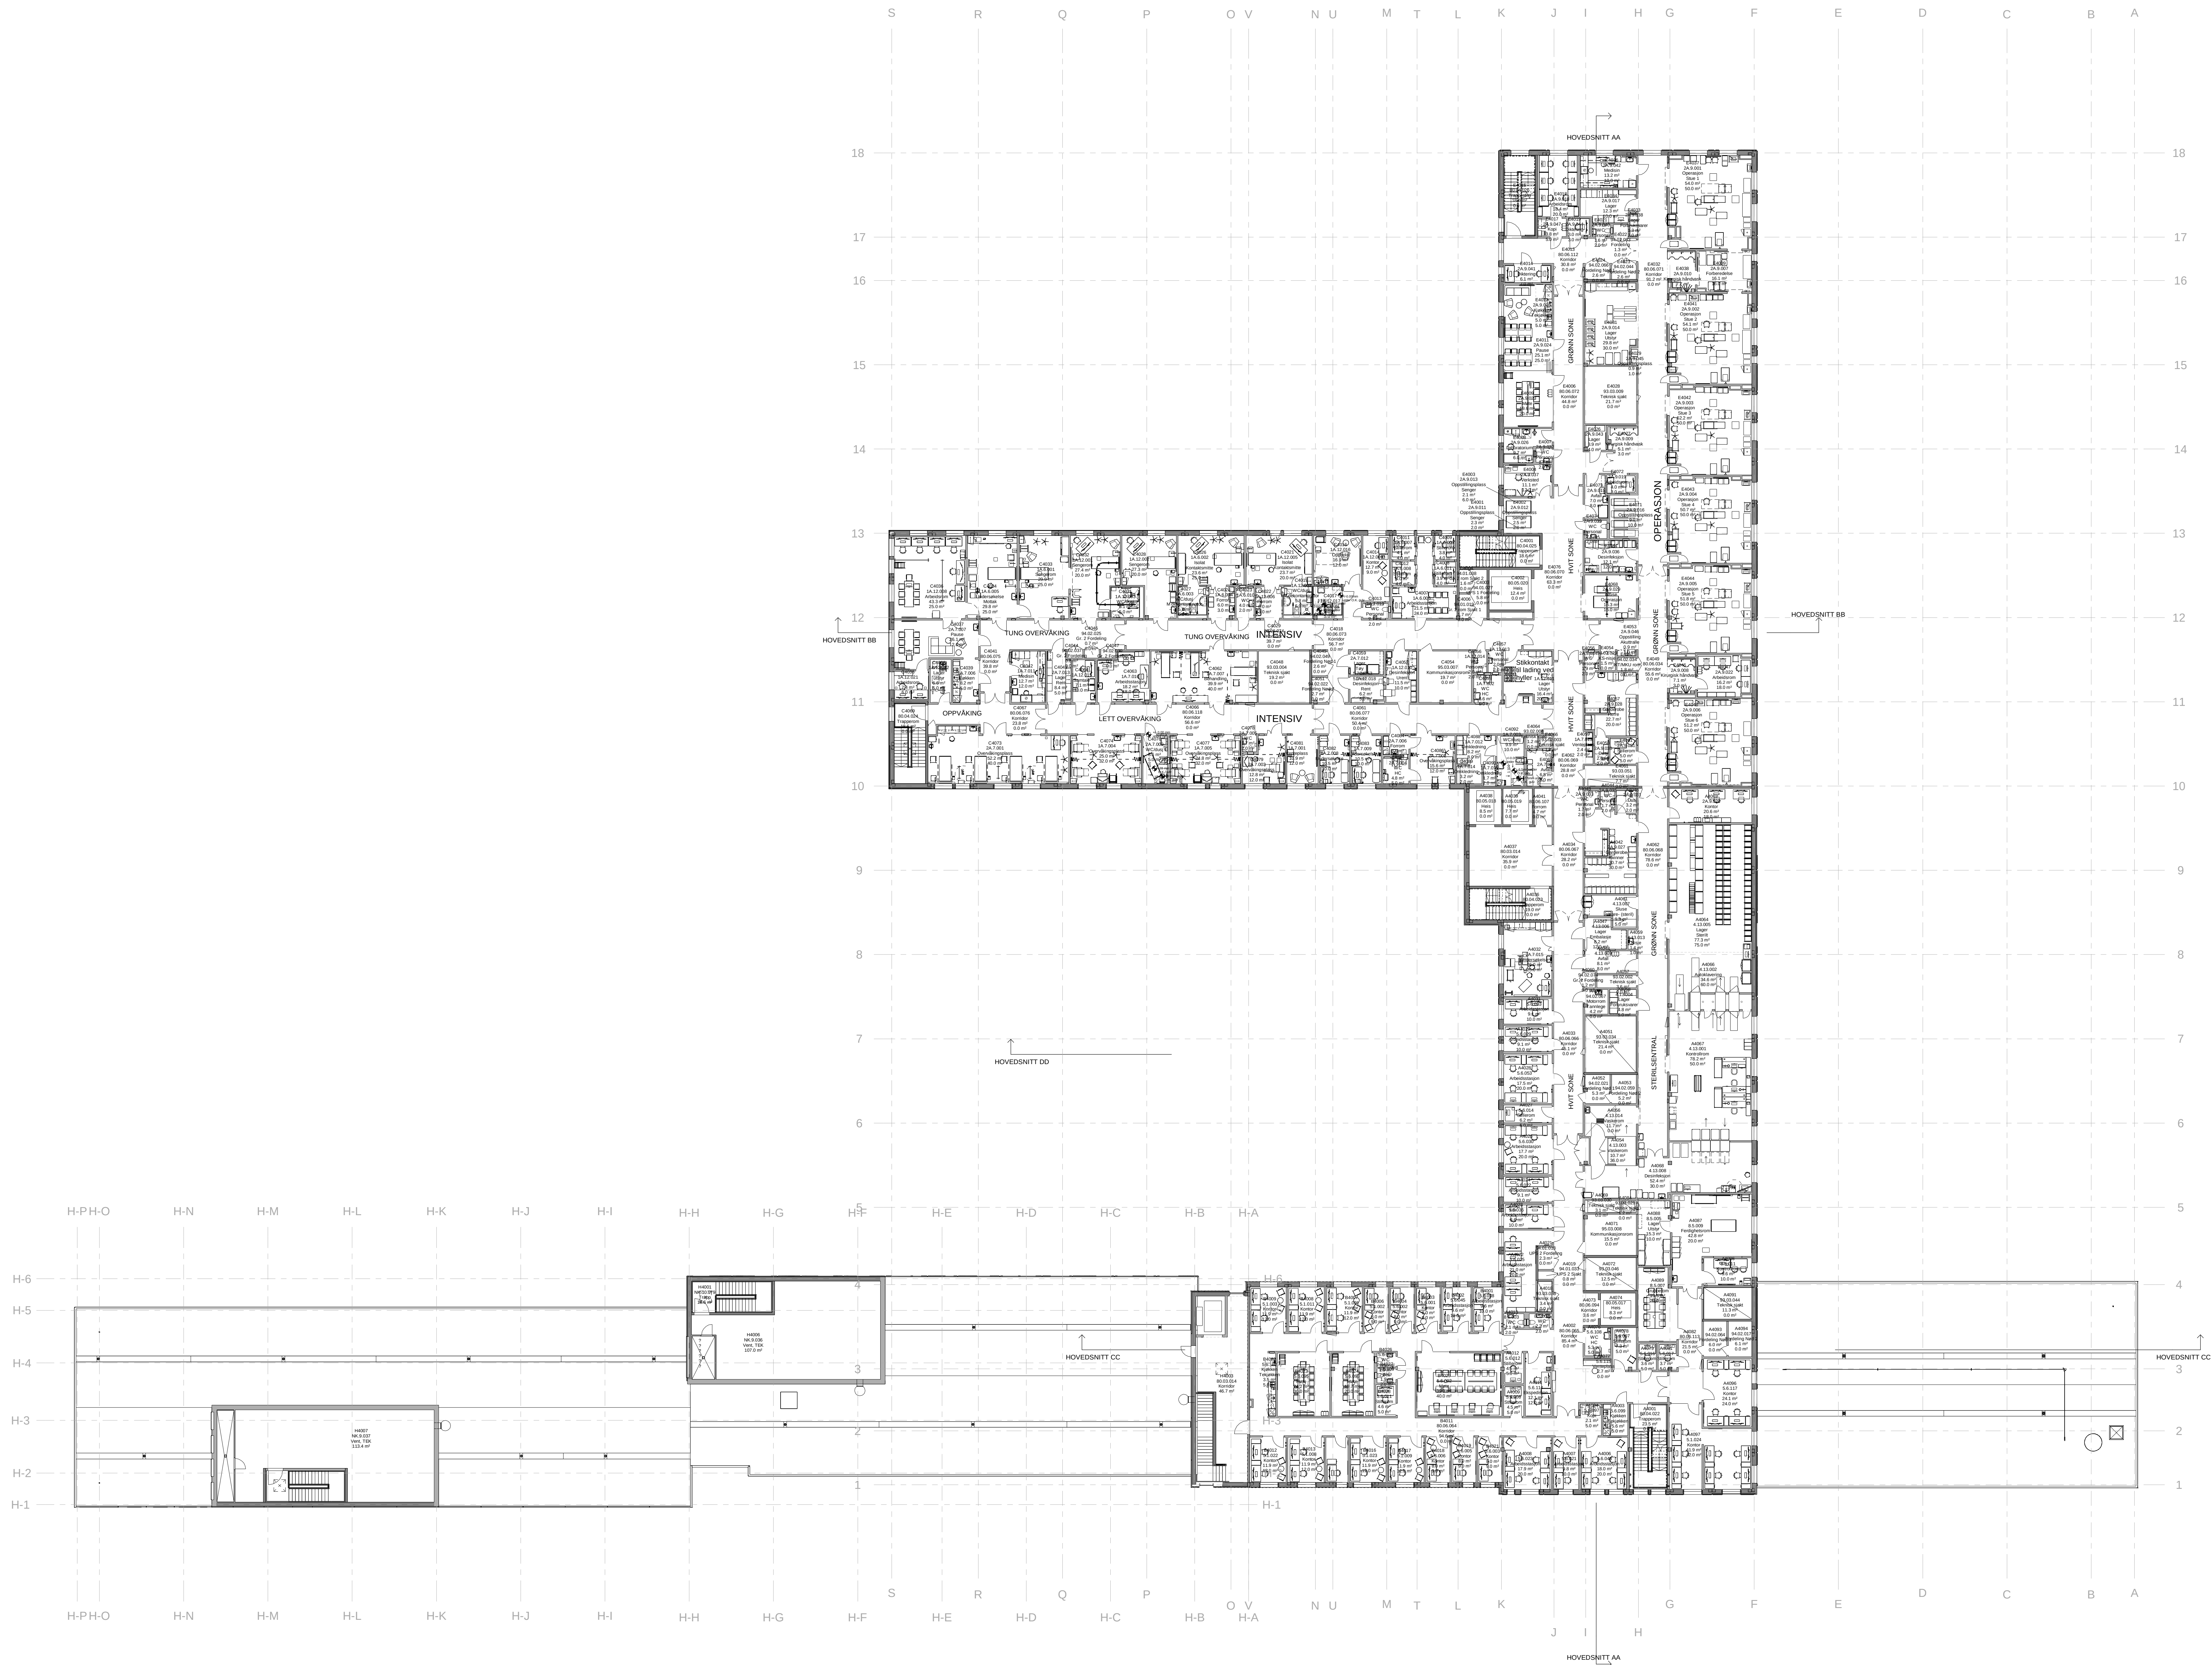