


Z:\010218\10218335-05\10218335-05-03 ARBEID SOMRAADE\10218335-05 TVF\10218335-05-07 FELT- OG LABREGISTRERING\E01 Layout og tittel\fil\6-0 Layout - Plantegninger.dwg, - Layout: (30_0101); - Plottet av: sif

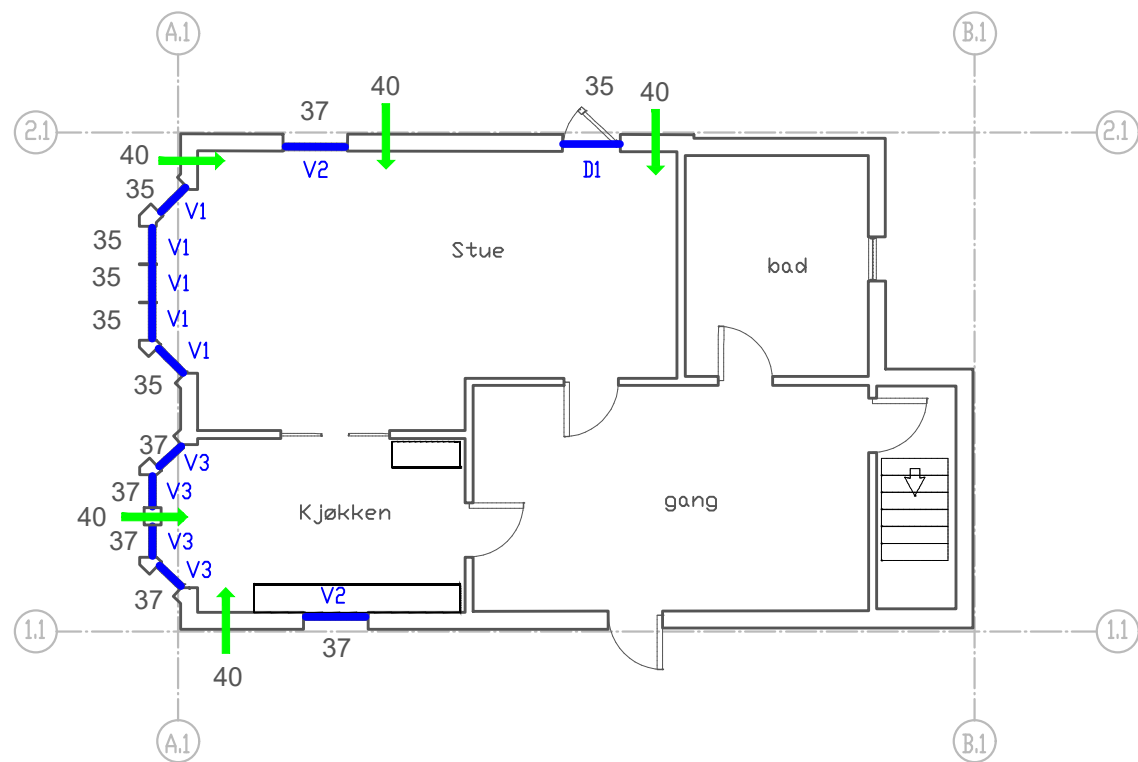

Tegnforklaring

-  Ny lydventil
-  Ny mekanisk lydventil
-  Ny mekanisk avtrekksventil
-  Skifte vindu/dør
-  Tiltak på innvendig tak
-  Utvendig fasadeisolasjon
-  Innvendig fasadeisolasjon
-  Retning til flyplass
-  Angir dempeverdi [dB]
-  Tette eksisterende ventil



Forsvarsbygg
Støytiltak utenfor basen

Melladalsveien 344, 8535 Tårstad
Plantegning 01. etasje

Multiconsult
www.multiconsult.no

Status	Anbud	Konstr./Tegnet	Kontrollert	Godkjent
Oppdragsnr.	10218335-05	Tegningsnr.	STR	MA
E01-3/34-B-0101-E				Rev.
				01

Z:\010218\10218335-05\10218335-05-03 ARBEID SOMRAADE\10218335-05 TVF\10218335-05-07 FELT- OG LABREGISTRERING\E01 Layout og tittel\fil\6-0 Layout - Plantegninger.dwg, - Layout: (30_0201); - Plottet av: sif

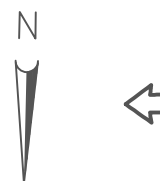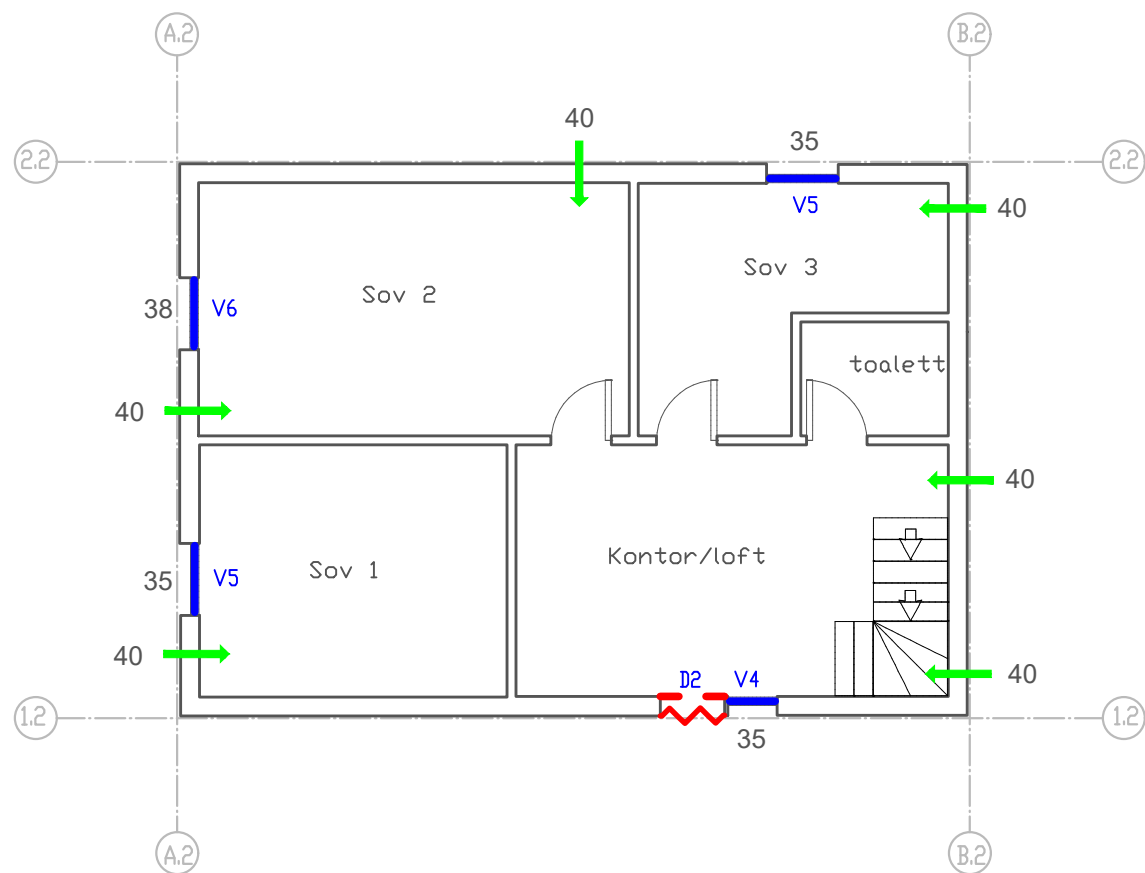

Tegnforklaring

- Ny lydventil
- Ny mekanisk lydventil
- Ny mekanisk avtrekksventil
- Skifte vindu/dør
- Tiltak på innvendig tak
- Utvendig fasadeisolasjon
- Innvendig fasadeisolasjon
- Retning til flyplass
- Angir dempeverdi [dB]
- Tette eksisterende ventil


Forsvarsbygg
Støytiltak utenfor basen

Melladalsveien 344, 8535 Tårstad
Plantegning 02. etasje

Multiconsult
www.multiconsult.no

Status	Anbud	Konstr./Tegnet	Kontrollert	Godkjent
Oppdragsnr.	Tegningsnr.			Rev.
10218335-05	E01-3/34-B-0201-E			01

Z:\010218\10218335-05\10218335-05-03 ARBEID SOMRAADE\10218335-05-07 FELT- OG LABREGISTRERING\E01 Layout og tittel\fil\6-0 Layout - Plantegninger.dwg, - Layout: (30_U101); - Plottet av: sifr

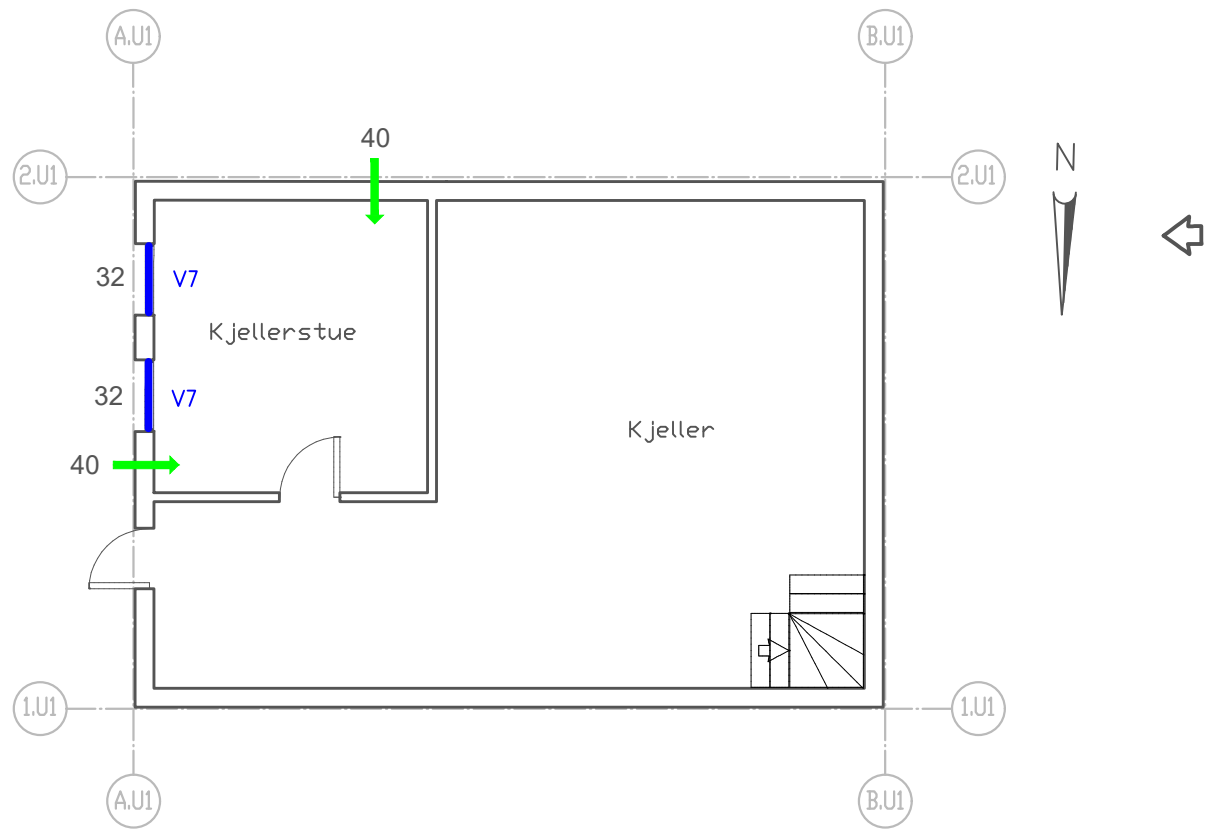

Tegnforklaring

-  Ny lydventil
-  Ny mekanisk lydventil
-  Ny mekanisk avtrekksventil
-  Skifte vindu/dør
-  Tiltak på innvendig tak
-  Utvendig fasadeisolasjon
-  Innvendig fasadeisolasjon
-  Retning til flyplass
-  Angir dempeverdi [dB]
-  Tette eksisterende ventil

Forsvarsbygg
Støytiltak utenfor basen

Melladalsveien 344, 8535 Tårstad
Plantegning U1. etasje

Multiconsult
www.multiconsult.no

Status	Anbud	Konstr./Tegnet	Kontrollert	Godkjent
Oppdragsnr.	10218335-05	STR	MA	KH
Tegningsnr.	E01-3/34-B-U101-E			Rev.
				01









