


Z:\1010218\10218335-05\10218335-05-03 ARBEIDSMRÅDE\10218335-05 TVF\10218335-05-07 FELT - OG LABREGISTRERINGE\01_Layout og tittel\6-0_Layout - Plantegninger.dwg, - Layout: (26_0101); - Plottet av: st

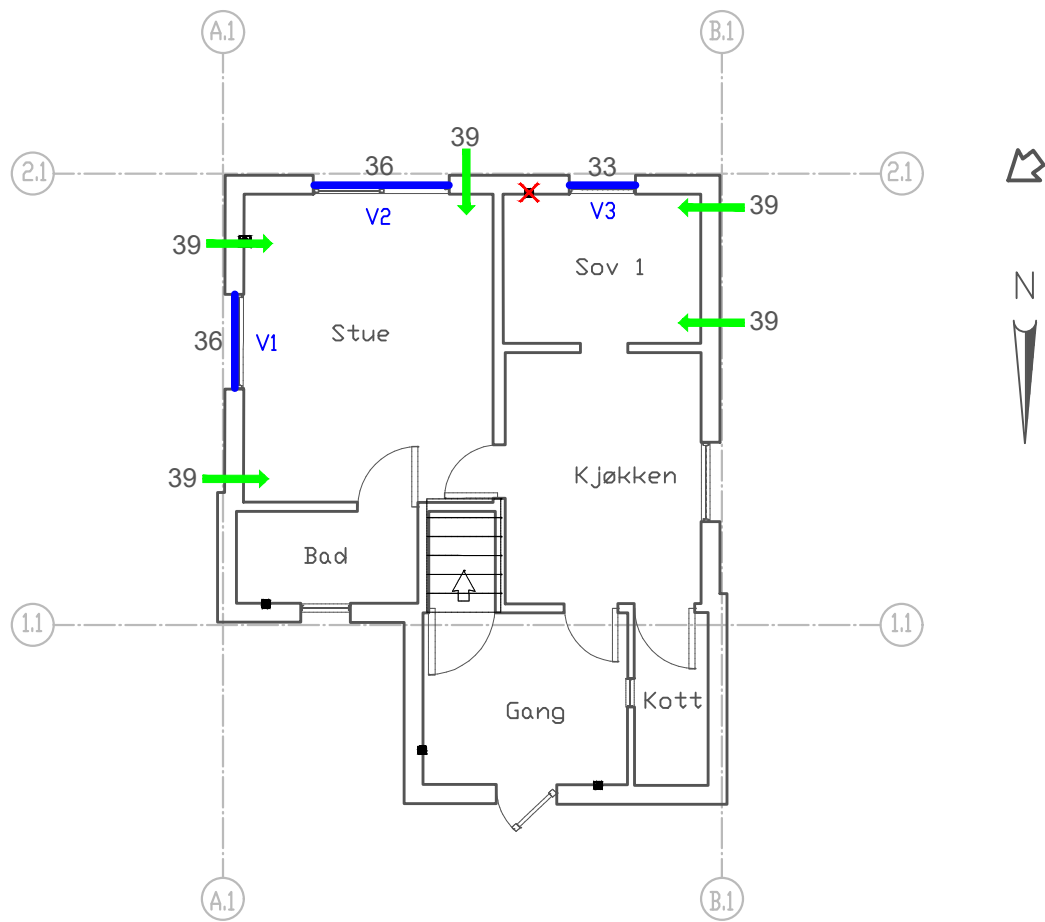


Tegnforklaring

- Ny lydventil
- Ny mekanisk lydventil
- Ny mekanisk avtrekksventil
- Skifte vindu/dør
- Tiltak på innvendig tak
- Utvendig fasadeisolasjon
- Innvendig fasadeisolasjon
- Retning til flyplass
- Angir dempeverdi [dB]
- Tette eksisterende ventil

--	--	

Z:\10218335-05\10218335-05-03 ARBEIDSMRÅDE\10218335-05 TVF\10218335-05-07 FELT - OG LABREGISTRERING\E01_Layout og tittel\fil\6-0_Layout - Plantegninger.dwg, - Layout: (26_0201); - Plottet av: s

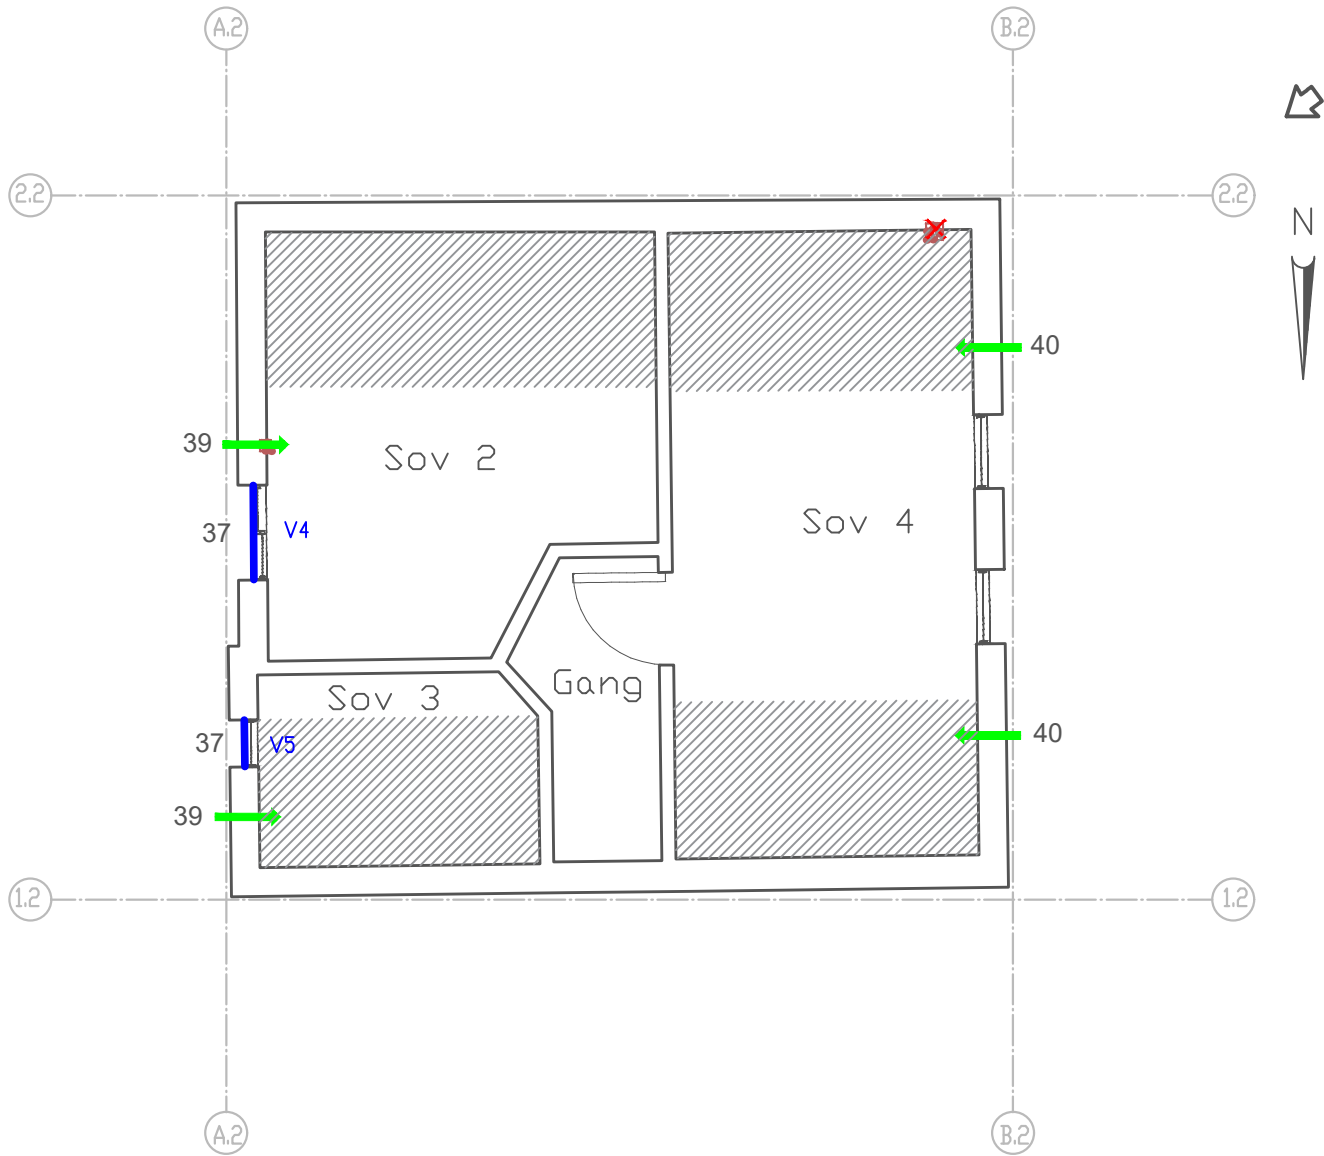


Tegnforklaring


- Ny lydventil
- Ny mekanisk lydventil
- Ny mekanisk avtrekksventil
- Skifte vindu/dør
- Tiltak på innvendig tak
- Utvendig fasadeisolasjon
- Innvendig fasadeisolasjon
- Retning til flyplass
- Angir dempeverdi [dB]
- Tette eksisterende ventil

Rev.	Beskrivelse	Dato	Tegn.	Kontr.	Godkj.
Forsvarsbygg Støytiltak utenfor basen			Fag RIB	Format A3	
			Dato 27.12.2021		
Tårstadveien 177, 8535 Tårstad Plantegning 02. etasje			Format/Målestokk:		
Multiconsult www.multiconsult.no		Status Anbud	Konstr./Tegnet STR	Kontrollert MA	Godkjent KH
		Oppdragsnr. 10218335-05	Tegningsnr. E01-4/17-B-0201-E		Rev. 01


Z:\10218\10218335-05\10218335-05-03 ARBEIDSMRAADE\10218335-05 TVF\10218335-05-07 FELT - OG LABREGISTRERINGER\E01_Layout og tittel\16-0_Layout - Vindu.dwg, - Plottet av: sifr, Dato: 2021.12.27

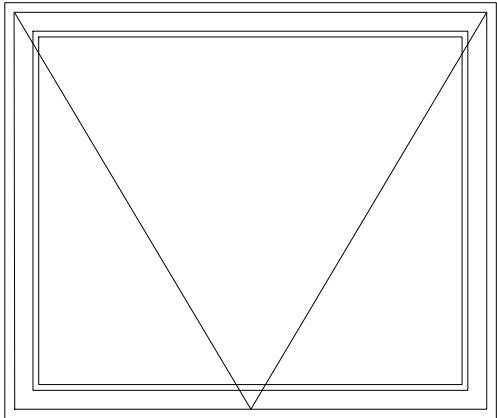


Vindu type V1
Dimensjon: Bredde ca 1,3 m, høyde ca 1,1 m
Type vindu: 1-fags 1-rams vindu, trekarm
Behandling: Malt tre
Hengsling: Topp utadslående
Sprosser: Ingen
Andre krav: $(Rw + Ctr) \geq 36$ dB

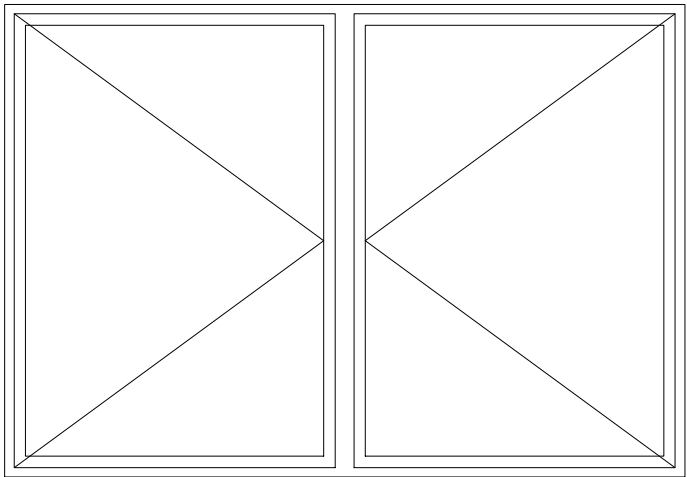


Vindu type V2
Dimensjon: Bredde ca 1,9 m, høyde 1,3 m
Type vindu: 2-fags 2-rams vindu, trekarm
Behandling: Malt tre
Hengsling: Utadslående sidehengslet
Sprosser: Ingen
Andre krav: $(Rw + Ctr) \geq 36$ dB

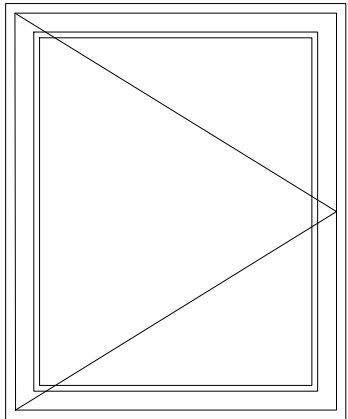

Vindu type V3
Dimensjon: Bredde ca 0,9 m, høyde ca 1,1 m
Type vindu: 1-fags 1-rams vindu, trekarm
Behandling: Malt tre
Hengsling: Utadslående sidehengslet
Sprosser: Ingen
Andre krav: $(Rw + Ctr) \geq 33$ dB

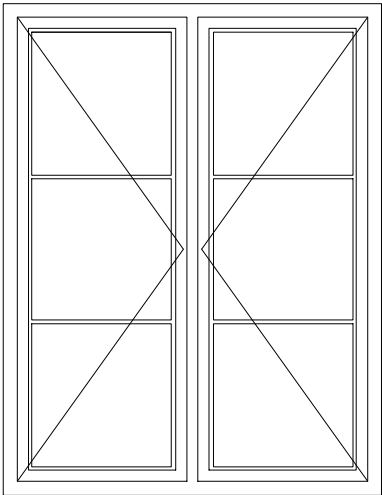

Vindu type V4
Dimensjon: Bredde ca 0,9 m, høyde 1,3 m
Type vindu: 2-fags 2-rams vindu,
Behandling: Malt tre
Hengsling: Utadslående sidehengslet
Sprosser: Gjennomgående
Andre krav: $(Rw + Ctr) \geq 37$ dB

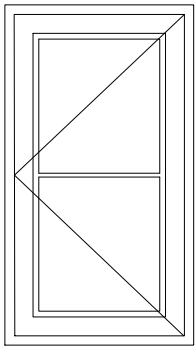

Vindu type V5
Dimensjon: Bredde ca 0,5 m, høyde ca 0,9 m
Type vindu: 1-fags 1-rams vindu, trekarm
Behandling: Malt tre
Hengsling: Utadslående sidehengslet
Sprosser: Gjennomgående
Andre krav: $(Rw + Ctr) \geq 37$ dB

Generelle bestemmelser

Alle mål er omtrentlige, og må kontrolleres på stedet av entreprenøren. Antall må også kontrolleres. Nye vinduer/dører skal være tilsvarende eksisterende vinduer og dører.
Mål viser modul-mål
Alle vindusoppriss er sett fra utsiden

U-verdi 1,2 W/m2K, eller lavere.

Utvendige beslag (vannbrettbeslag etc.) er beskrevet i kapittel for blikkenslagerarbeider.

	</
--	--	----







Til salgs
906 40 500





EiendomsMegler 1

Til salgs

906 40 500



Eiendomsmegler
Til salgs
9050-40227

