


Z:\10218\10218335-05\10218335-05-03 ARBEIDSMRÅDE\10218335-05 TVF\10218335-05-07 FELT - OG LABREGISTRERING\01 Layout og tittel\10218335-05-07 FELT - OG LABREGISTRERING.dwg, - Layout: (48_0101); - Plottet av: s

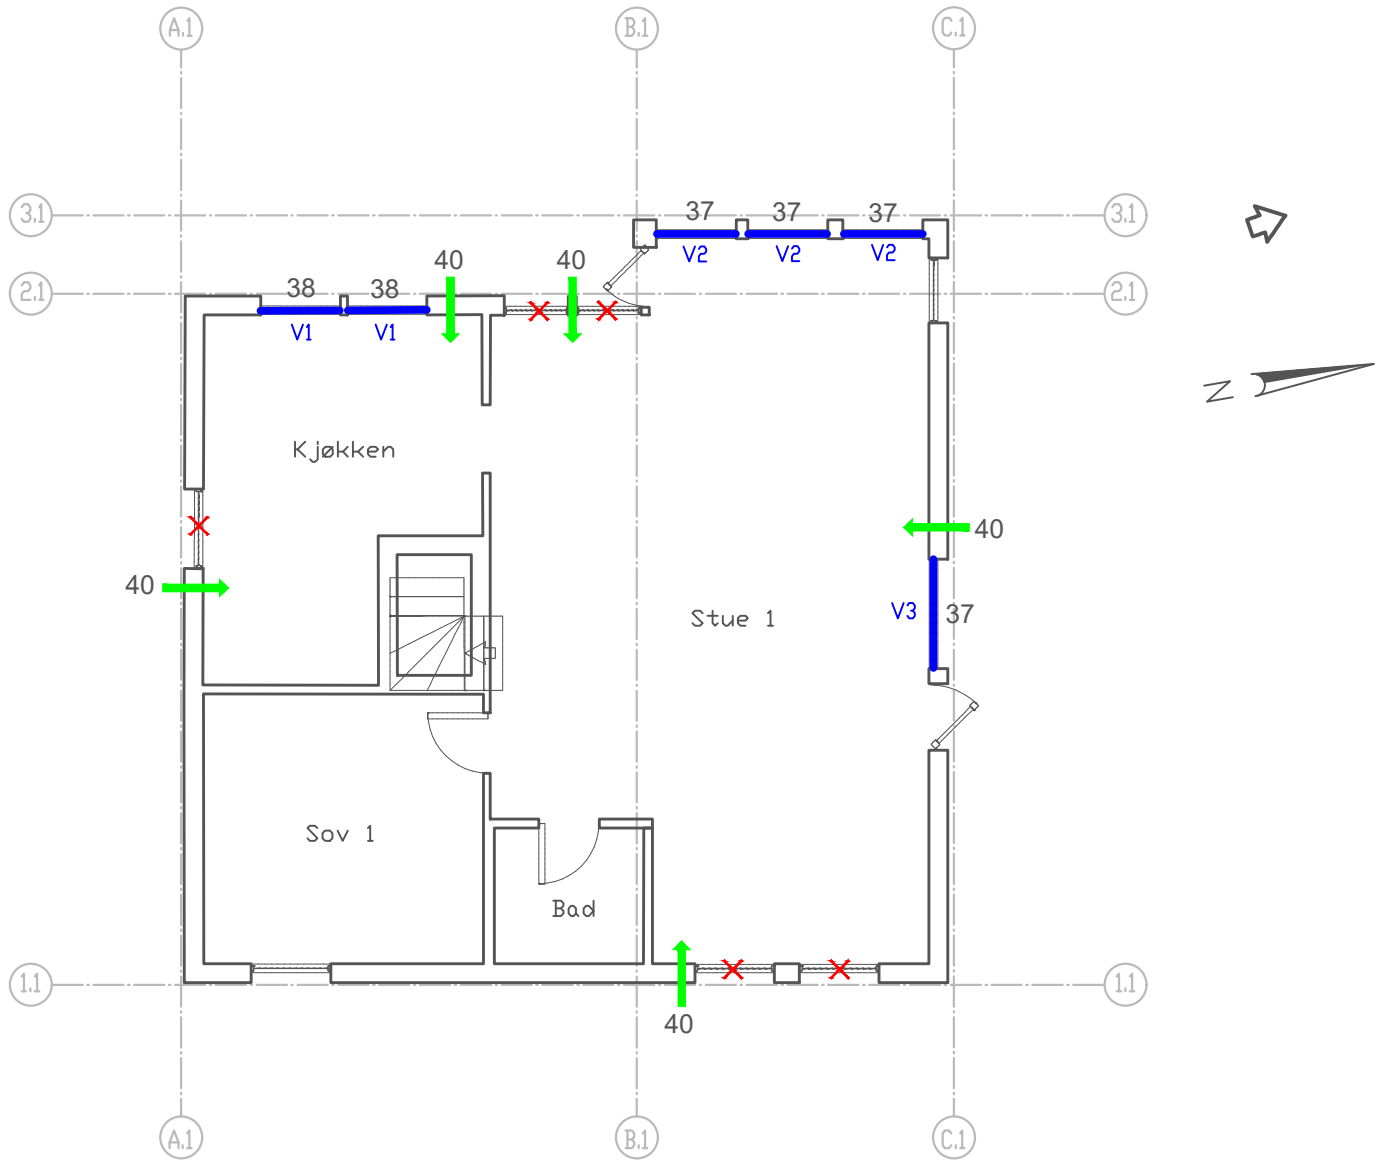

Tegnforklaring

- Ny lydventil
- Ny mekanisk lydventil
- Ny mekanisk avtrekksventil
- Skifte vindu/dør
- Tiltak på innvendig tak
- Utvendig fasadeisolasjon
- Innvendig fasadeisolasjon
- Retning til flyplass
- Angir dempeverdi [dB]
- Tette eksisterende ventil


Forsvarsbygg
Støytiltak utenfor basen

Kirkebakken 4, 8534 Liland
Plantegning 01. etasje

Multiconsult
www.multiconsult.no

Status	Anbud	Konstr./Tegnet	STR	Kontrollert	MA	Godkjent	KH
Oppdragsnr.	10218335-05	Tegningsnr.	E01-5/138-B-0101-E	Rev.	01		

Z:\1010218\10218335-05\10218335-05-03 ARBEIDSMRAADE\10218335-05 TVF\10218335-05-07 FELT - OG LABREGISTRERINGE\01_Layout og tittel\10218335-05-07 FELT - OG LABREGISTRERINGE.dwg, - Layout: (48_0201); - Plottet av: s

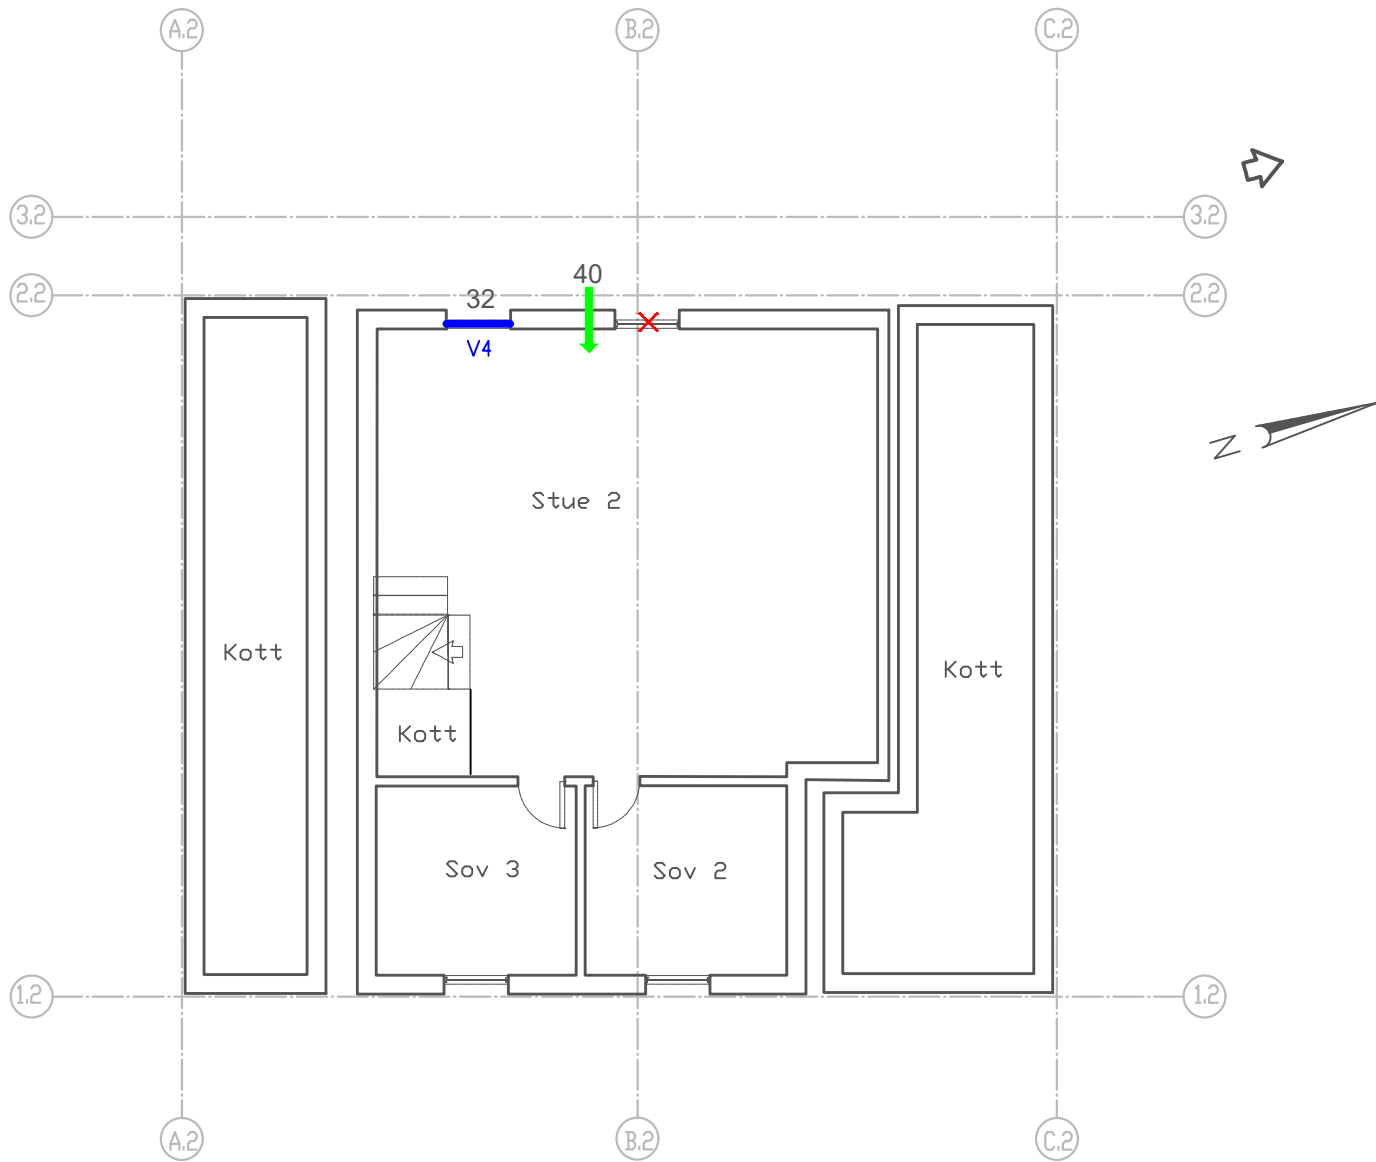

Tegnforklaring

- Ny lydventil
- Ny mekanisk lydventil
- Ny mekanisk avtrekksventil
- Skifte vindu/dør
- Tiltak på innvendig tak
- Utvendig fasadeisolasjon
- Innvendig fasadeisolasjon
- Retning til flyplass
- Angir dempeverdi [dB]
- Tette eksisterende ventil

	</
--	--	----

Rev.	Beskrivelse	Dato	Tegn.	Kontr.	Godkj.
Forsvarsbygg Støytiltak utenfor basen			Fag RIB	Format A3	
			Dato 07.02.2022		
Kirkebakken 4, 8534 Liland Plantegning U1. etasje			Format/Målestokk:		
Multiconsult www.multiconsult.no		Status Anbud	Konstr./Tegnet STR	Kontrollert MA	Godkjent KH
		Oppdragsnr. 10218335-05	Tegningsnr. E01-5/138-B-U101-E		Rev. 01





ZA 12909





