
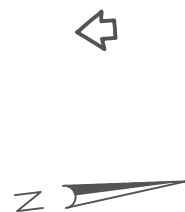


Z:\10218335-05\10218335-05-03 ARBEIDSMRÅDE\10218335-05 TVF\10218335-05-07 FELT - OG LABREGISTRINGER\01 Layout og tittel\6-0 Layout - Plantegninger.dwg, - Layout: (51_0101); - Plottet av: s

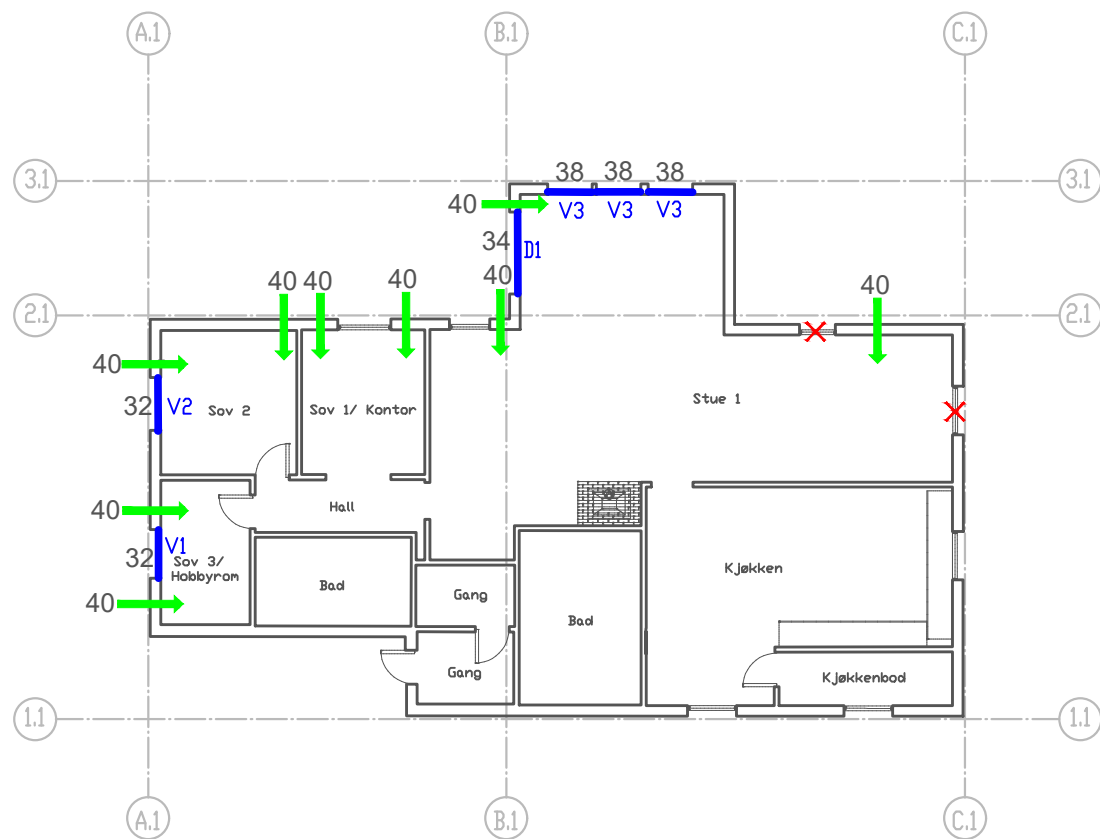


Tegnforklaring

- Ny lydventil
- Ny mekanisk lydventil
- Ny mekanisk avtrekksventil
- Skifte vindu/dør
- Tiltak på innvendig tak
- Utvendig fasadeisolasjon
- Innvendig fasadeisolasjon
- Retning til flyplass
- Angir dempeverdi [dB]
- Tette eksisterende ventil

Rev.	Beskrivelse					Dato	Tegn.	Kontr.	Godkj.
Forsvarsbygg Støytiltak utenfor basen							Fag	Format	
							RIB	A3	
Steinjorda 103, 9440 Evenskjer Plantegning 01. etasje							Dato	09.02.2022	
							Format/Målestokk:		
Multiconsult www.multiconsult.no		Status	Anbud	Konstr./Tegnet STR	Kontrollert MA	Godkjent	KH		
		Oppdragsnr.	Tegningsnr.		Rev.				
		10218335-05	E01-22/20-B-0101-E				01		

Z:\10218335-05\10218335-05-03 ARBEIDSMRÅDE\10218335-05 TVF\10218335-05-07 FELT - OG LABREGISTRERING\01_Layout og tittel\16-0_Layout - Plantegninger.dwg, - Layout: {51_U101}, - Plottet av: sit

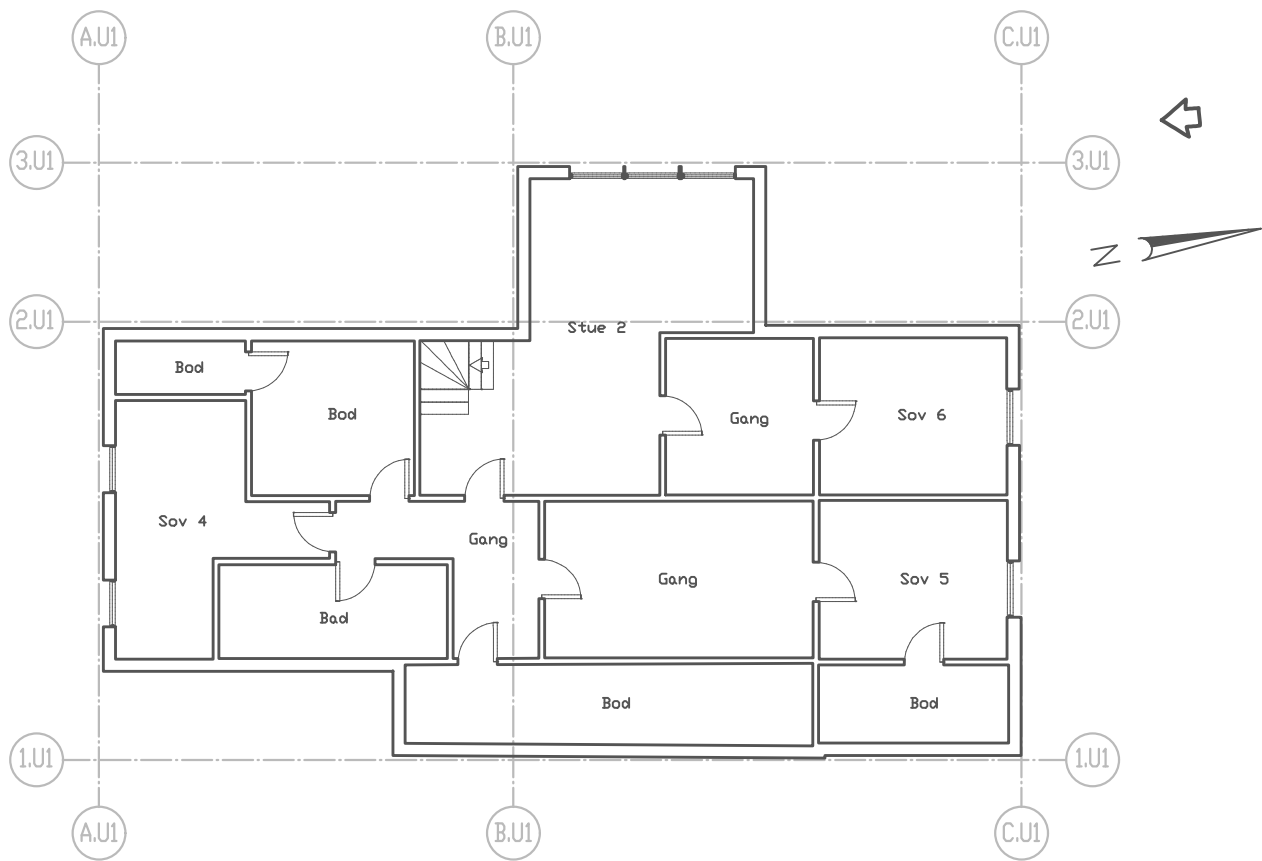


Tegnforklaring


- Ny lydventil
- Ny mekanisk lydventil
- Ny mekanisk avtrekksventil
- Skifte vindu/dør
- Tiltak på innvendig tak
- Utvendig fasadeisolasjon
- Innvendig fasadeisolasjon
- Retning til flyplass
- Angir dempeverdi [dB]
- Tette eksisterende ventil

--	--	


Z:\10218\10218335-05\10218335-05-03 ARBEIDSMRAADE\10218335-05 TVF\10218335-05-07 FELT - OG LABREGISTRINGER\E01_Layout og tittelfil\6-0_Layout - Vindu.dwg, - Plottet av: gres, Dato: 2022-02-09 14:28:12

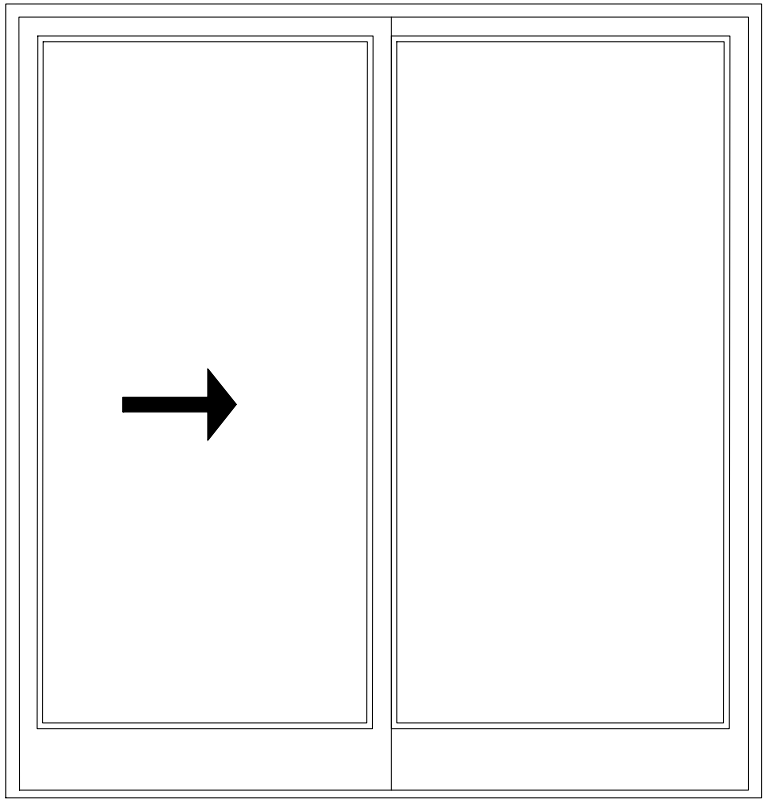


Dør type D1
Dimensjon: Bredde ca 2,0 m, høyde 2,1 m
Type dør: Heve-/Skyvedør
Behandling: Malt
Hengsling: Fast felt på høyre side, glidende felt mot høyre på venstre side
Sprosser: Ingen
Andre krav: (Rw+ Ctr) ≥ 34 dB

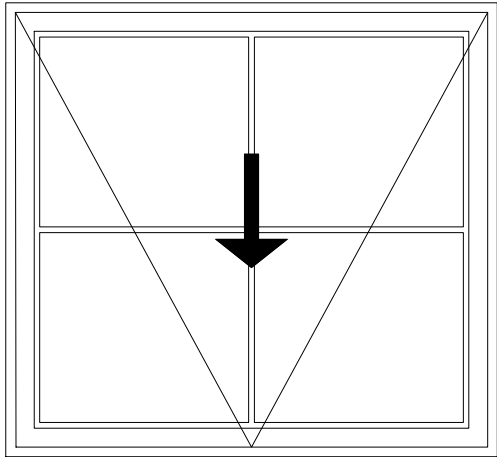

Vindu type V2
Dimensjon: Bredde ca 1,3 m, høyde ca 1,2 m
Type vindu: 1-fags 1-rams vindu trekarm
Behandling: Malt tre
Hengsling: Utadslående horisontalt glidehengslet
Sprosser: Løse utenpåliggende
Andre krav: (Rw+ Ctr) ≥ 32 dB

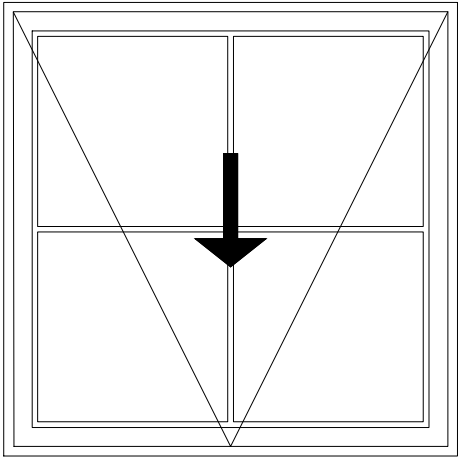

Vindu type V1
Dimensjon: Bredde ca 1,2 m, høyde ca 1,2 m
Type vindu: 1-fags 1-rams vindu trekarm
Behandling: Malt tre
Hengsling: Utadslående horisontalt glidehengslet
Sprosser: Løse utenpåliggende
Andre krav: (Rw+ Ctr) ≥ 32 dB

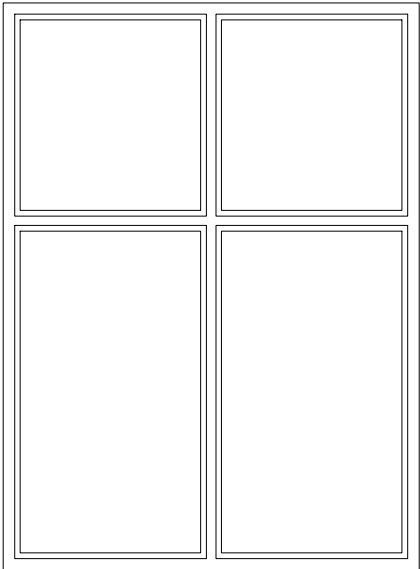

Vindu type V3
Dimensjon: Bredde ca 1,1 m, høyde ca 1,5 m
Type vindu: 2-fags vindu, trekarm
Behandling: Malt tre
Hengsling: Fast
Sprosser: Gjennomgående
Andre krav: (Rw+ Ctr) ≥ 38 dB

Generelle bestemmelser

Alle mål er omtrentlige, og må kontrolleres på stedet av entreprenøren. Antall må også kontrolleres. Nye vinduer/dører skal være tilsvarende eksisterende vinduer og dører.

Mål viser modul-mål

Alle vindusoppriss er sett fra utsiden

U-verdi 1,2 W/m2K, eller lavere.

Utvendige beslag (vannbrettbeslag etc.) er beskrevet i kapittel for blikkenslagerarbeider.

--	--	











