


Z:\010218\10218335-05\10218335-05-03 ARBEID SOMRAADE\10218335-05 TVF\10218335-05-07 FELT- OG LABREGISTRERING\E01 Layout og tittel\fil\6-0 Layout - Plantegninger.dwg, - Layout: (02_0101); - Plottet av: sif

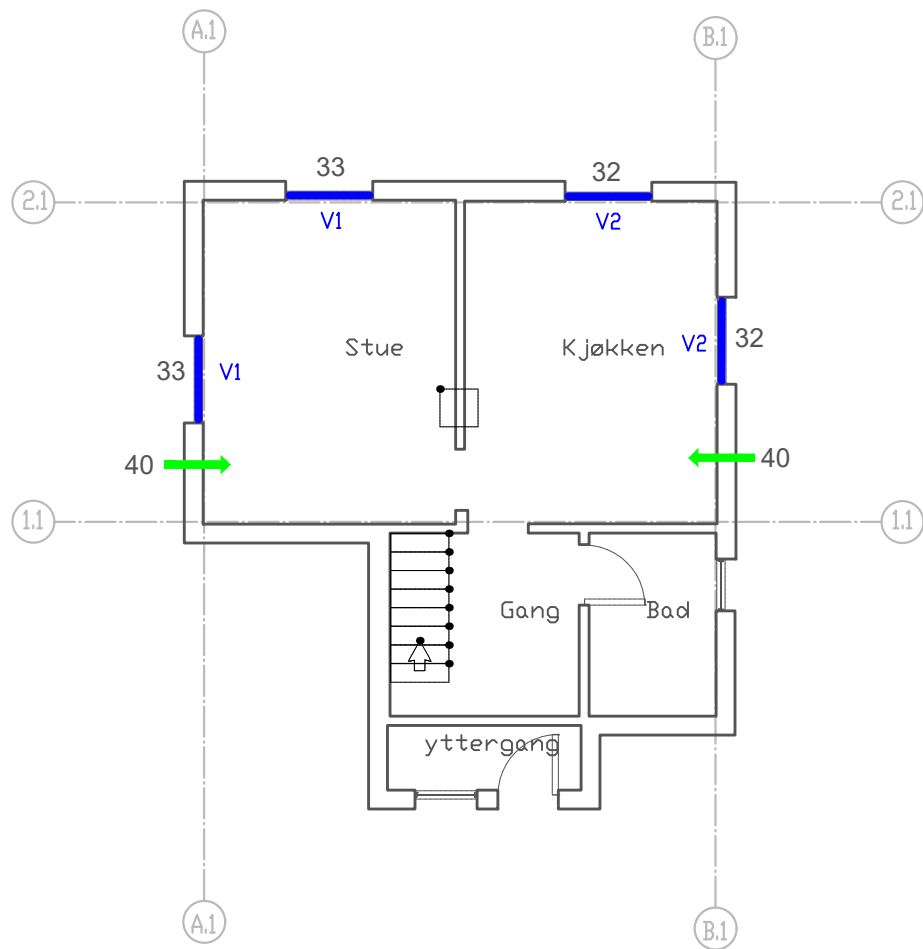

Tegnforklaring

-  Ny lydventil
-  Ny mekanisk lydventil
-  Ny mekanisk avtrekksventil
-  Skifte vindu/dør
-  Tiltak på innvendig tak
-  Utvendig fasadeisolasjon
-  Innvendig fasadeisolasjon
-  Retning til flyplass
-  Angir dempeverdi [dB]
-  Tette eksisterende ventil

Forsvarsbygg
Støytiltak utenfor basen

Boltåsveien 10, 9440 Evenskjer
Plantegning 01. etasje

Multiconsult
www.multiconsult.no


Status	Anbud	Konstr./Tegnet	Kontrollert	Godkjent
Oppdragsnr.	10218335-05	Tegningsnr.	STR	MA
E01-23/27-B-0101-E				Rev.
01				




	Ny lydventil
	Ny mekanisk lydventil
	Ny mekanisk avtrekksventil
	Skifte vindu/dør
	Tiltak på innvendig tak
	Utvendig fasadeisolasjon
	Innvendig fasadeisolasjon
	Retning til flyplass
xx	Angir dempeverdi [dB]
	Tette eksisterende ventil

Rev.	Beskrivelse			Dato	Tegn.	Kontr.	Godkj.		
Forsvarsbygg Støytiltak utenfor basen							Fag RIB	Format A3	
							Dato 11.01.2022		
Boltåsveien 10, 9440 Evenskjer Plantegning 02. etasje							Format/Målestokk:		
 www.multiconsult.no		Status Anbud		Konstr./Tegnet STR	Kontrollert MA	Godkjent KH			
		Oppdragsnr. 10218335-05		Tegningsnr. E01-23/27-B-0201-E			Rev. 01		


Z:\010218\10218335-05\10218335-05-03 ARBEID SOMRAADE\10218335-05 TVF\10218335-05-07 FELT- OG LABREGISTRERING\E01_Layout og tittel\fil\6-0_Layout - Vindu.dwg, - Plottet av: sifr, Dato:

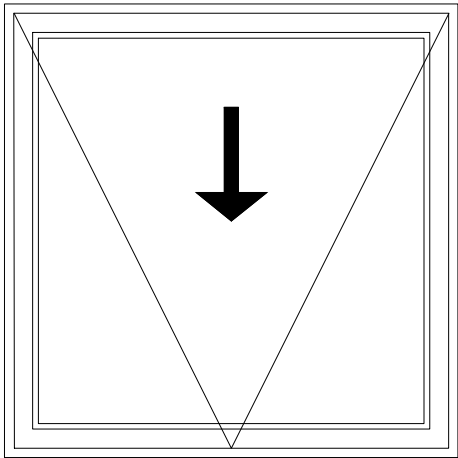

Vindu type V1
Dimensjon: Bredde ca 1,2 m, høyde ca 1,2 m
Type vindu: 1-fags 1-rams vindu, trekarm
Behandling: Malt tre
Hengsling: Utadslående horisontalt glidehengslet
Sprosser: Ingen
Andre krav: $(Rw + Ctr) \geq 33$ dB

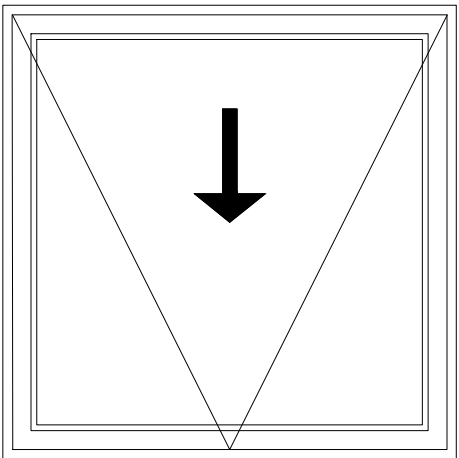

Vindu type V2
Dimensjon: Bredde ca 1,2 m, høyde ca 1,2 m
Type vindu: 1-fags 1-rams vindu, trekarm
Behandling: Malt tre
Hengsling: Utadslående horisontalt glidehengslet
Sprosser: Ingen
Andre krav: $(Rw + Ctr) \geq 32$ dB

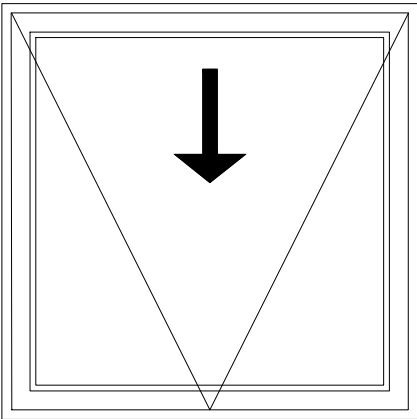

Vindu type V3
Dimensjon: Bredde ca 1,1 m, høyde ca 1,1 m
Type vindu: 1-fags 1-rams vindu, trekarm
Behandling: Malt tre
Hengsling: Utadslående horisontalt glidehengslet
Sprosser: Ingen
Andre krav: $(Rw + Ctr) \geq 37$ dB

Generelle bestemmelser

Alle mål er omtrentlige, og må kontrolleres på stedet av entreprenøren. Antall må også kontrolleres. Nye vinduer/dører skal være tilsvarende eksisterende vinduer og dører.
Mål viser modul-mål
Alle vindusoppriss er sett fra utsiden

U-verdi 1,2 W/m2K, eller lavere.

Utvendige beslag (vannbrettbeslag etc.) er beskrevet i kapittel for blikkenslagerarbeider.

Rev.	Beskrivelse	Dato	Tegn.	Kontr.	Godkj.
Forsvarsbygg Støytiltak utenfor basen			Fag RIB	Format A3	
			Dato 11.01.2022		
Boltåsveien 10, 9440 Evenskjer Vindusskjema			Format/Målestokk: 1:20		
Multiconsult www.multiconsult.no		Status Anbud	Konstr./Tegnet STR	Kontrollert MA	Godkjent KH
		Oppdragsnr. 10218335-05	Tegningsnr. E01-23/27-B-1601-E		Rev. 01





multiconsult.no

YN 63949



