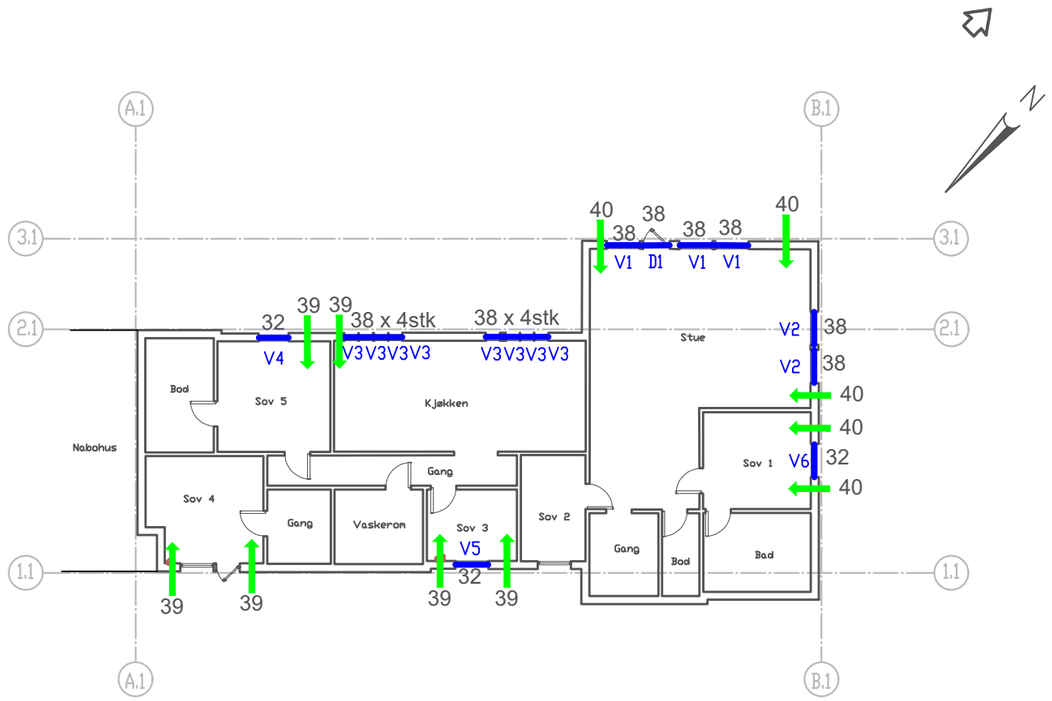


Tegnforklaring

- Ny lydventil
- Ny mekanisk lydventil
- Ny mekanisk avtrekksventil
- Skifte vindu/dør
- Tiltak på innvendig tak
- Utvendig fasadeisolasjon
- Innvendig fasadeisolasjon
- Retning til flyplass
- xx Angir dempeverdi [dB]
- Tette eksisterende ventil

Rev.	Beskrivelse	Dato	Tegn.	Kontr.	Godkj.

Forsvarsbygg
Støytiltak utenfor basen

Fag: RIB
Format: A3
Dato: 27.01.2022

Melladalsveien 452, 9440 Evenskjer
Plantegning 01. etasje


Format/Målestokk:

Multiconsult
www.multiconsult.no


Status	Konstr./Tegnet	Kontrollert	Godkjent
Anbud	STR	MA	KH

Oppdragsnr.	Tegningsnr.	Rev.
10218335-05	E01-24/2-B-0102-E	01


Z:\010218\10218335-05\10218335-05-03 ARBEIDSOMRAADE\10218335-05 TVF\10218335-05-07 FELT- OG LABREGISTRERINGER\E01_Layout og tittelfil\6-0_Layout - Plantegninger.dwg, - Layout: (37_0101), - Plottet av: sif

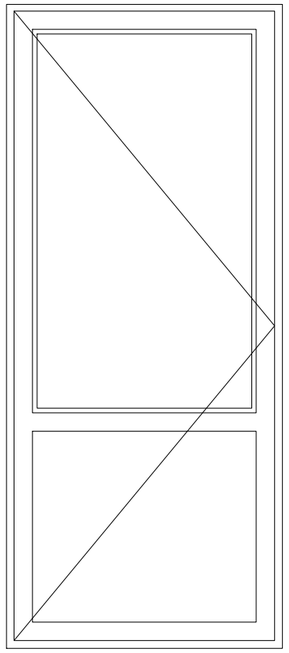


Dør type D1
Dimensjon: Bredde ca 0,9 m, høyde ca 2,1 m
Type dør: Enfløyet balkongdør med glassfelt
Behandling: Malt tre
Hengsling: Utadslående mot venstre
Glassfelt: Bredde ca 0,7 m, høyde ca 1,3 m
Sprosser: Ingen
Andre krav: (Rw+ Ctr) ≥ 38 dB

 

Vindu type V1
Dimensjon: Bredde ca 1,1 m, høyde ca 1,5 m
Type vindu: 1-fags vindu, trekarm
Behandling: Malt tre
Hengsling: Fast
Sprosser: Ingen
Andre krav: (Rw+ Ctr) ≥ 38 dB

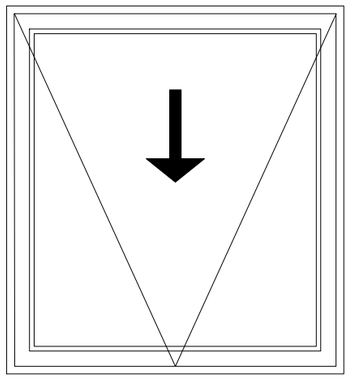

Vindu type V2
Dimensjon: Bredde ca 1,1 m, høyde ca 1,2 m
Type vindu: 1-fags 1-rams vindu, trekarm
Behandling: Malt tre
Hengsling: Utadslående horisontalt glidehengslet
Sprosser: Ingen
Andre krav: (Rw+ Ctr) ≥ 38 dB

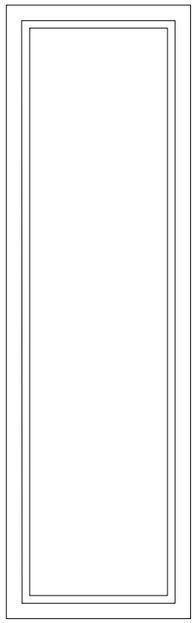

Vindu type V3
Dimensjon: Bredde ca 0,6 m, høyde 2,0 m
Type vindu: 1-fags vindu, trekarm
Behandling: Malt tre
Hengsling: Fast
Sprosser: Ingen
Andre krav: (Rw+ Ctr) ≥ 38 dB

Generelle bestemmelser

Alle mål er omtrentlige, og må kontrolleres på stedet av entreprenøren. Antall må også kontrolleres. Nye vinduer/dører skal være tilsvarende eksisterende vinduer og dører.
Mål viser modul-mål
Alle vindusoppriss er sett fra utsiden

U-verdi 1,2 W/m2K, eller lavere.

Utvendige beslag (vannbrettbeslag etc.) er beskrevet i kapittel for blikkenslagerarbeider.

Rev.	Beskrivelse	Dato	Tegn.	Kontr.	Godkj.

Forsvarsbygg
Støytiltak utenfor basen

Fag: RIB
Format: A3
Dato: 27.01.2022

Melladalsveien 452, 9440 Evenskjer
Vindu og dørskjema


Format/Målestokk: 1:20

Multiconsult
www.multiconsult.no


Status	Konstr./Tegnet	Kontrollert	Godkjent
Anbud	STR	MA	KH

Oppdragsnr.	Tegningsnr.	Rev.
10218335-05	E01-24/2-B-1601-E	01


Z:\010218\10218335-05\10218335-05-03 ARBEIDSOMRAADE\10218335-05 TVF\10218335-05-07 FELT - OG LABREGISTRERINGER\E01_Layout og tittelfil\6-0 _Layout - Vindu.dwg, - Layout: (37_1601), - Plottet av: sitr, Dato

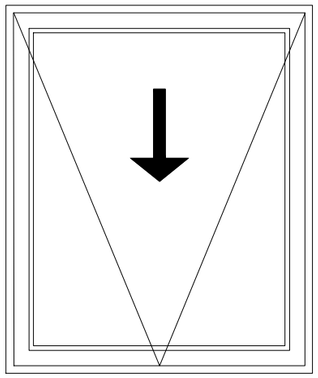

Vindu type V4
Dimensjon: Bredde ca 1,0 m, høyde ca 1,2 m
Type vindu: 1-fags 1-rams vindu, trekarm
Behandling: Malt tre
Hengsling: Utadslående horisontalt glidehengslet
Sprosser: Ingen
Andre krav: (Rw+ Ctr) ≥ 32 dB

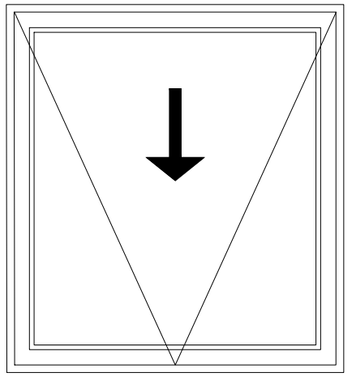

Vindu type V5
Dimensjon: Bredde ca 1,1 m, høyde ca 1,2 m
Type vindu: 1-fags 1-rams vindu, trekarm
Behandling: Malt tre
Hengsling: Utadslående horisontalt glidehengslet
Sprosser: Ingen
Andre krav: (Rw+ Ctr) ≥ 32 dB

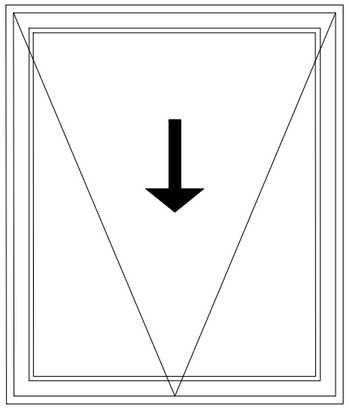

Vindu type V6
Dimensjon: Bredde ca 1,1 m, høyde ca 1,3 m
Type vindu: 1-fags 1-rams vindu, trekarm
Behandling: Malt tre
Hengsling: Utadslående horisontalt glidehengslet
Sprosser: Ingen
Andre krav: (Rw+ Ctr) ≥ 32 dB

Generelle bestemmelser

Alle mål er omtrentlige, og må kontrolleres på stedet av entreprenøren. Antall må også kontrolleres. Nye vinduer/dører skal være tilsvarende eksisterende vinduer og dører.
Mål viser modul-mål
Alle vindusoppriss er sett fra utsiden

U-verdi 1,2 W/m2K, eller lavere.

Utvendige beslag (vannbrettbeslag etc.) er beskrevet i kapittel for blikkenslagerarbeider.

Rev.	Beskrivelse	Dato	Tegn.	Kontr.	Godkj.

Forsvarsbygg
Støytiltak utenfor basen

Fag: RIB
Format: A3
Dato: 27.01.2022

Melladalsveien 452, 9440 Evenskjer
Vindusskjema

Format/Målestokk: 1:20

Multiconsult
www.multiconsult.no

Status	Konstr./Tegnet	Kontrollert	Godkjent
Anbud	STR	MA	KH

Oppdragsnr.	Tegningsnr.	Rev.
10218335-05	E01-24/2-B-1602-E	01

Z:\010218\10218335-05\10218335-05-03 ARBEIDSOMRAADE\10218335-05 TVF\10218335-05-07 FELT- OG LABREGISTRERINGER\E01_Layout og tittelfil\6-0 _Layout - Vindu.dwg, - Layout: (37 _1602), - Plottet av: sitr, Dato




ZA 20680


Canal Digital