


Z:\10218335-05\10218335-05-03 ARBEIDSMRÅDE\10218335-05 TVF\10218335-05-07 FELT - OG LABREGISTRINGER\E01_Layout og tittel\6-0_Layout - Plantegninger.dwg, - Layout: (33_0101); - Plottet av: st

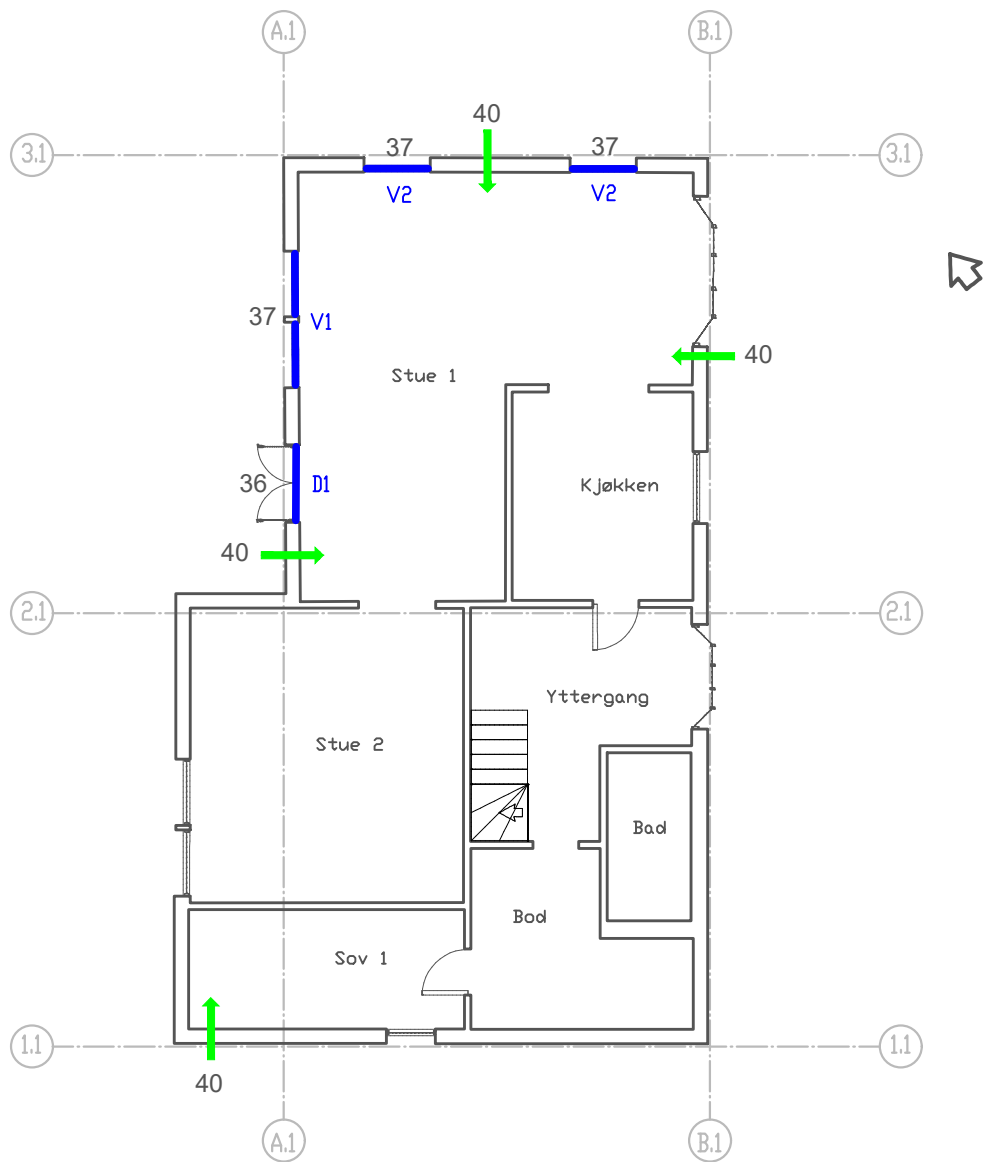

Tegnforklaring

- Ny lydventil
- Ny mekanisk lydventil
- Ny mekanisk avtrekksventil
- Skifte vindu/dør
- Tiltak på innvendig tak
- Utvendig fasadeisolasjon
- Innvendig fasadeisolasjon
- Retning til flyplass
- Angir dempeverdi [dB]
- Tette eksisterende ventil

Forsvarsbygg
Støytiltak utenfor basen

Melladalsveien 571, 9440 Evenskjer
Plantegning 01. etasje


Multiconsult www.multiconsult.no	Status	Anbud	Konstr./Tegnet	STR	Kontrollert	MA	Godkjent	KH
	Oppdragsnr.	10218335-05	Tegningsnr.	E01-24/61-B-0101-E	Rev.	01		




	Ny lydventil
	Ny mekanisk lydventil
	Ny mekanisk avtrekksventil
	Skifte vindu/dør
	Tiltak på innvendig tak
	Utvendig fasadeisolasjon
	Innvendig fasadeisolasjon
	Retning til flyplass
xx	Angir dempeverdi [dB]
	Tette eksisterende ventil

Rev.	Beskrivelse				Dato	Tegn.	Kontr.	Godkj.	
Forsvarsbygg Støytiltak utenfor basen						Fag	Format		
						RIB	A3		
						Dato	04.02.2022		
Melladalsveien 571, 9440 Evenskjer Plantegning 02. etasje						Format/Målestokk:			
 www.multiconsult.no		Status	Anbud	Konstr./Tegnet	Kontrollert	Godkjent	KH		
		Oppdragsnr.	Tegningsnr.		Rev.				
		10218335-05	E01-24/61-B-0201-E		01				


Z:\10218\10218335-05\10218335-05-03 ARBEIDSMRAADE\10218335-05 TVF\10218335-05-07 FELT - OG LABREGISTERINGER\E01_Layout og tittelfil\6-0_Layout - Vindu.dwg, - Layout: (33_1602); - Plottet av: sitr, Dato: 2022-02-04 14:25:12

 

Vindu type V3
Dimensjon: Bredde ca 0,3 m, høyde ca 1,2 m
Type vindu: 1-fags vindu, trekarm
Behandling: Malt tre
Hengsling: Fast
Sprosser: Løse utenpåliggende
Andre krav: (Rw+ Ctr) ≥ 37 dB

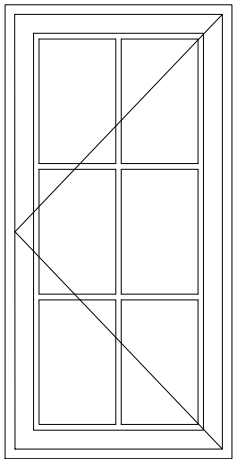

Vindu type V4
Dimensjon: Bredde ca 0,6 m, høyde ca 1,2 m
Type vindu: 1-fags 1-rams vindu, trekarm
Behandling: Malt tre
Hengsling: Utadslående sidehengslet mot høyre
Sprosser: Ingen
Andre krav: (Rw+ Ctr) ≥ 37 dB

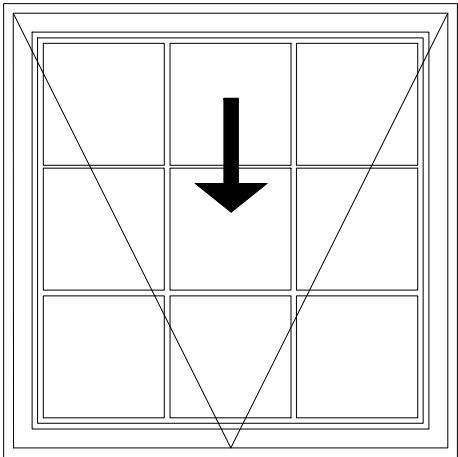

Vindu type V5
Dimensjon: Bredde ca 1,2 m, høyde ca 1,2 m
Type vindu: 1-fags 1-rams vindu, trekarm
Behandling: Malt tre
Hengsling: Utadslående horisontalt glidehengslet
Sprosser: Løse utenpåliggende
Andre krav: (Rw+ Ctr) ≥ 37 dB

Generelle bestemmelser

Alle mål er omtrentlige, og må kontrolleres på stedet av entreprenøren. Antall må også kontrolleres. Nye vinduer/dører skal være tilsvarende eksisterende vinduer og dører.
Mål viser modul-mål
Alle vindusoppriss er sett fra utsiden

U-verdi 1,2 W/m2K, eller lavere.

Utvendige beslag (vannbrettbeslag etc.) er beskrevet i kapittel for blikkenslagerarbeider.

Rev.	Beskrivelse		Dato	Tegn.	Kontr.	Godkj.			
Forsvarsbygg Støytiltak utenfor basen							Fag	Format	
							RIB	A3	
							Dato	04.02.2022	
Melladalsveien 571, 9440 Evenskjer Vindusskjema							Format/Målestokk:		
							1:20		
Multiconsult www.multiconsult.no		Status		Konstr./Tegnet	Kontrollert	Godkjent			
		Anbud		STR	MA	KH			
		Oppdragsnr.		Tegningsnr.				Rev.	
		10218335-05		E01-24/61-B-1602-E				01	









