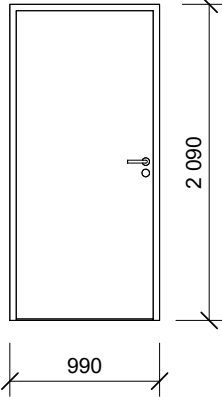
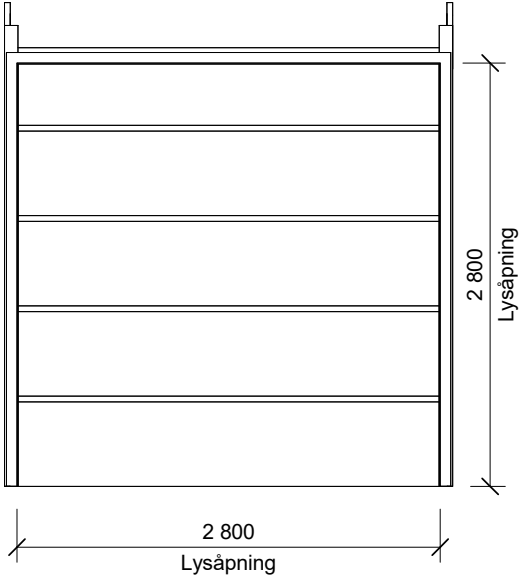


Dør og porter				
Typenr	Egenskap	Fargekode	Funksjon	Kommentar
	Brannkl.			
ID01	EI60		Slagdør	
P01			Leddport	Elektrisk portåpner
P01			Leddport	Elektrisk portåpner
P01			Leddport	Elektrisk portåpner

Oppriss port	
	
ID01	P01

Farger besluttes av ARK/byggherre før bestilling
NB! Eksisterende låvedører byttes ut med leddporter, nøyaktige mål må tas på stedet!

A	2022-05-16	Utsendelse	raeol	esmand	esmand						
Rev.	Dato	Beskrivelse	Utarbeidet	Fagkontroll	Godkjent						
Dette dokumentet er utarbeidet av Norconsult AS som del av det oppdraget som fremgår nedenfor. Opphavsretten tilhører Norconsult AS. Dokumentet må bare benyttes til det formål som oppdragsavtalen beskriver, og må ikke kopieres eller gjøres tilgjengelig på annen måte eller i større utstrekning enn formålet tilsier.											
STATSBYGG			Norconsult 	Målestokk (gjelder A3) 1 : 50							
Låve - 3 parkeringsplasser Skjema port og dør											
Oppdragsnummer		Eiendom	Bygg	Etasje	Fag	System	Type	Løpenr.	Fase	Rev.	Status
52200401		13896-114962-01-A-60-03							3.2	A	I