


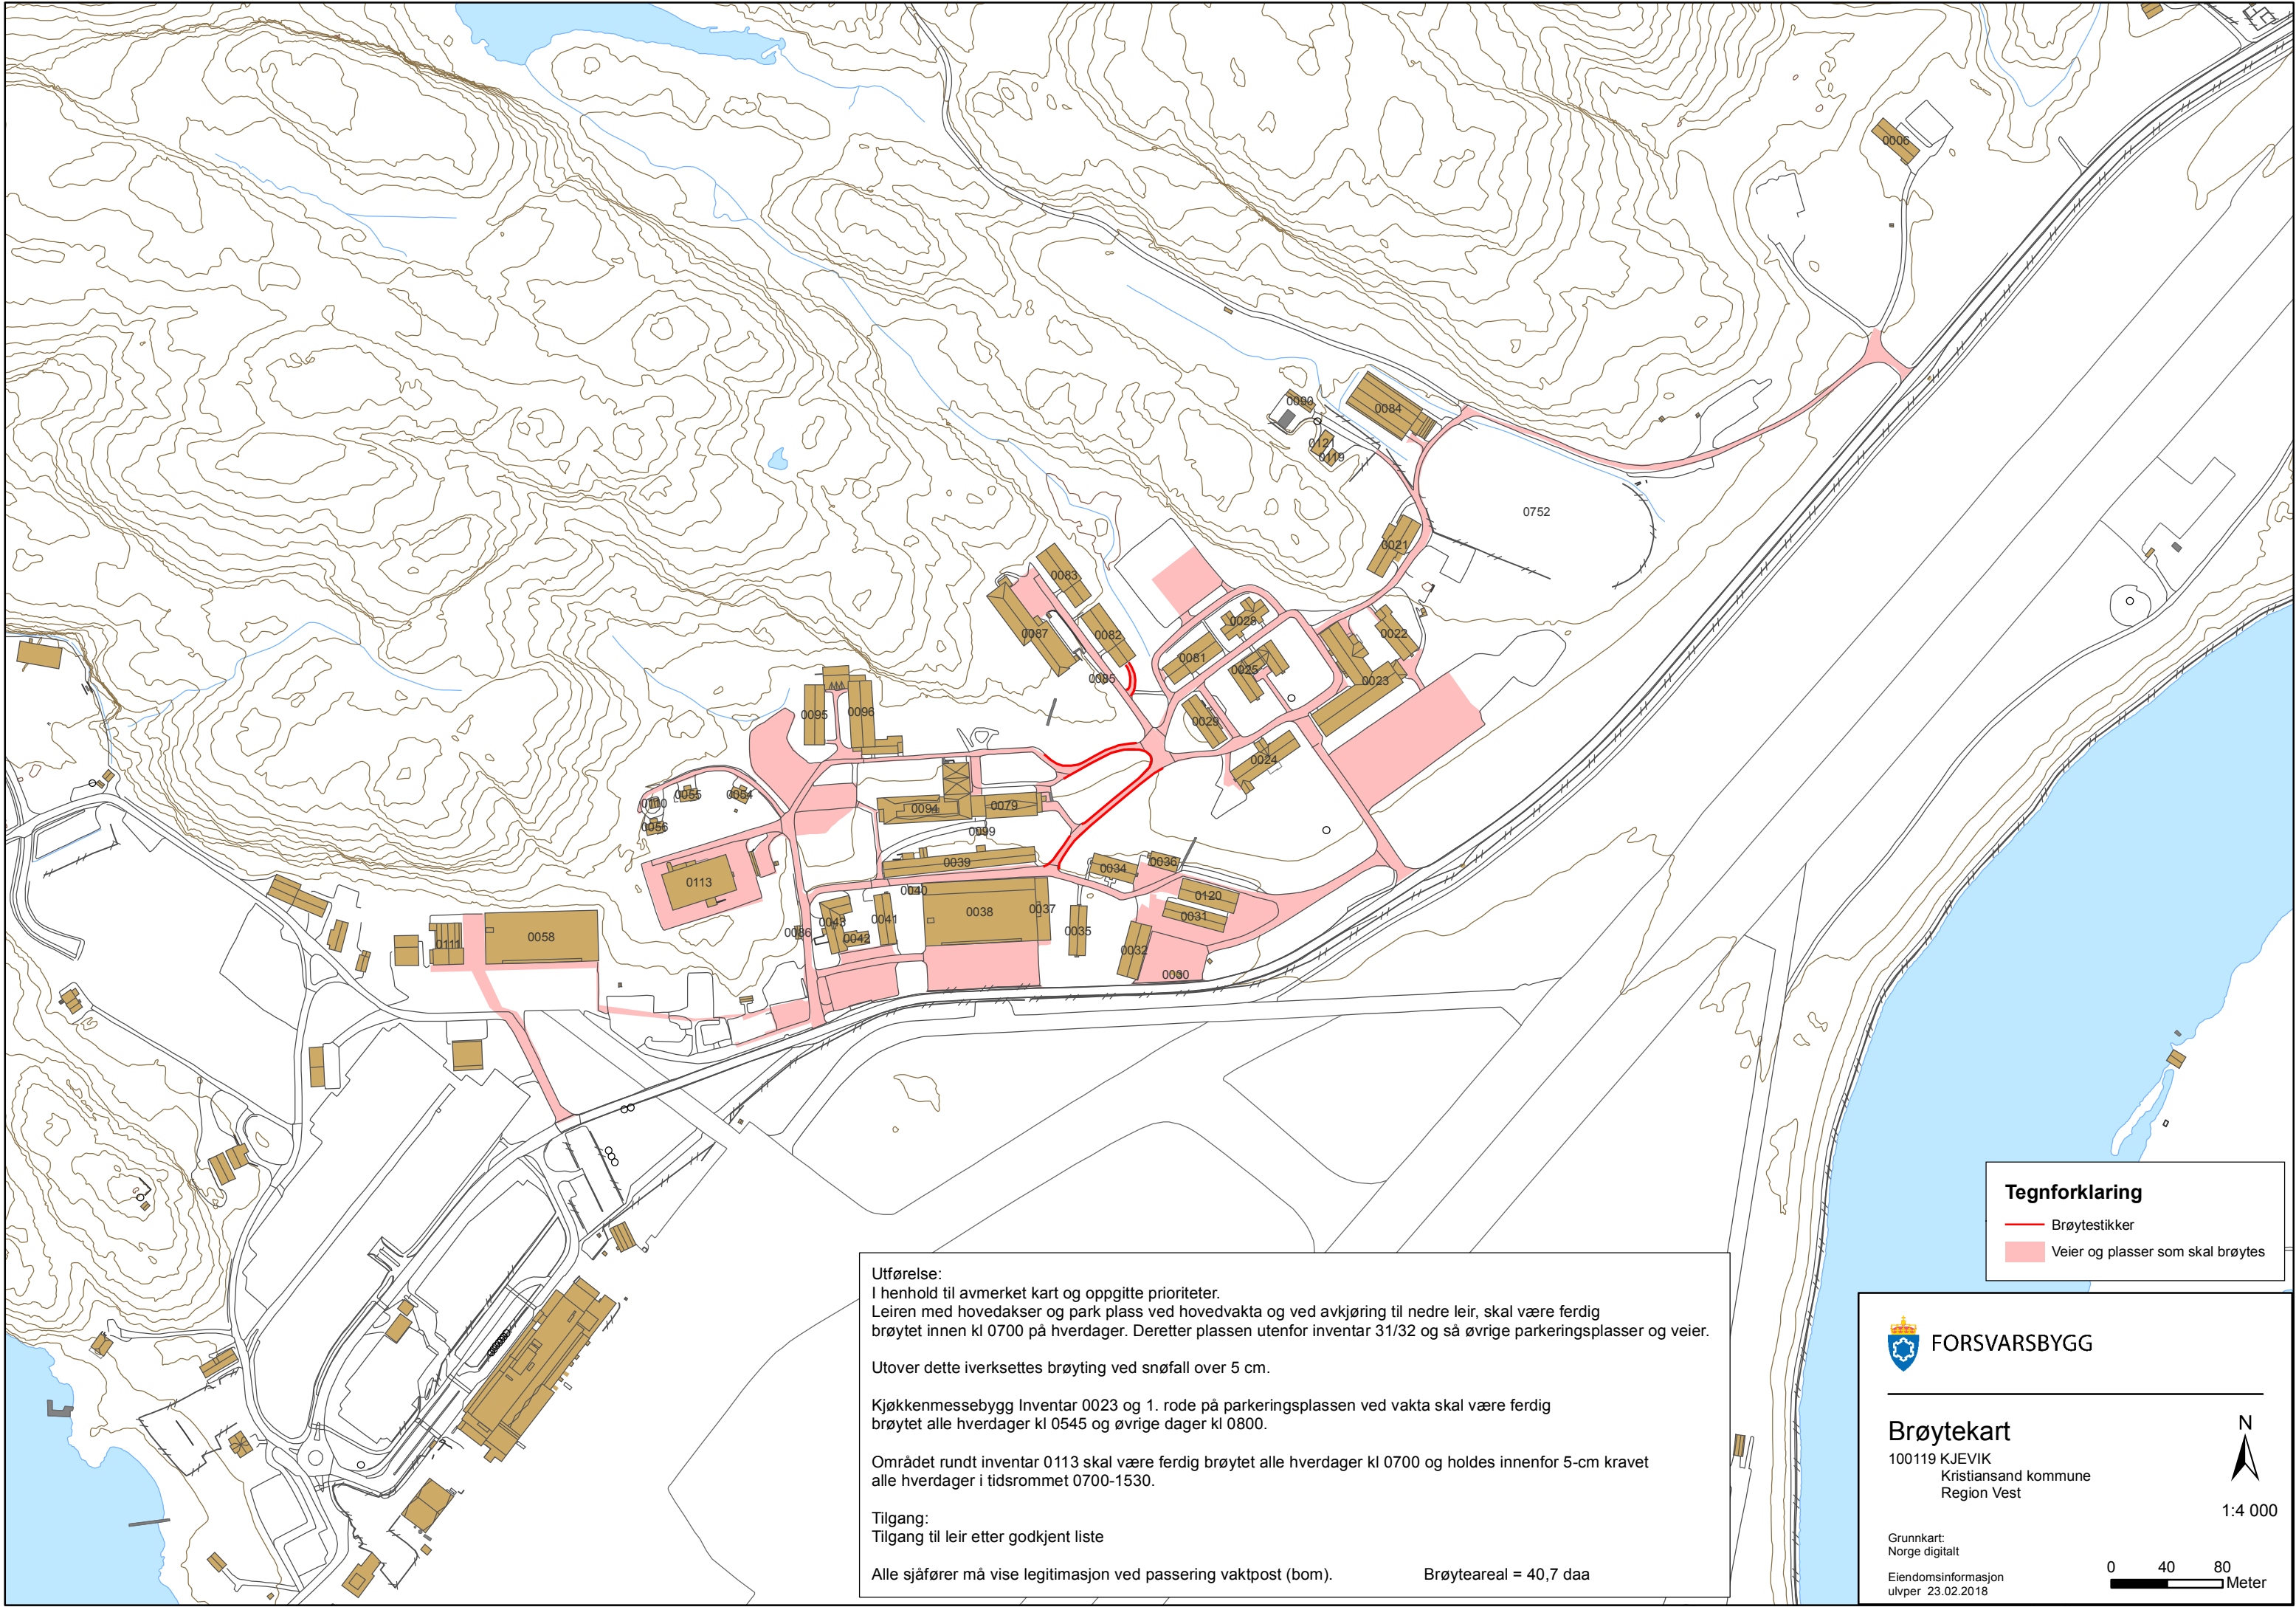

Tegnforklaring

- Brøytestikker
- Veier og plasser som skal brøytes

Utførelse:
I henhold til avmerket kart og oppgitte prioriteter.
Leiren med hovedakser og park plass ved hovedvakta og ved avkjøring til nedre leir, skal være ferdig brøytet innen kl 0700 på hverdager. Deretter plassen utenfor inventar 31/32 og så øvrige parkeringsplasser og veier.

Utover dette iverksettes brøyting ved snøfall over 5 cm.

Kjøkkenmessebygg Inventar 0023 og 1. rode på parkeringsplassen ved vakta skal være ferdig brøytet alle hverdager kl 0545 og øvrige dager kl 0800.

Området rundt inventar 0113 skal være ferdig brøytet alle hverdager kl 0700 og holdes innenfor 5-cm kravet alle hverdager i tidsrommet 0700-1530.

Tilgang:
Tilgang til leir etter godkjent liste

Alle sjåfører må vise legitimasjon ved passering vaktpost (bom).

Brøyteareal = 40,7 daa


**FORSVARSBYGG**

Brøytekart
100119 KJEVIK
Kristiansand kommune
Region Vest

Grunnkart:
Norge digitalt

Eiendomsinformasjon
ulvper 23.02.2018


1:4 000

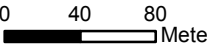
0 40 80
Meter