


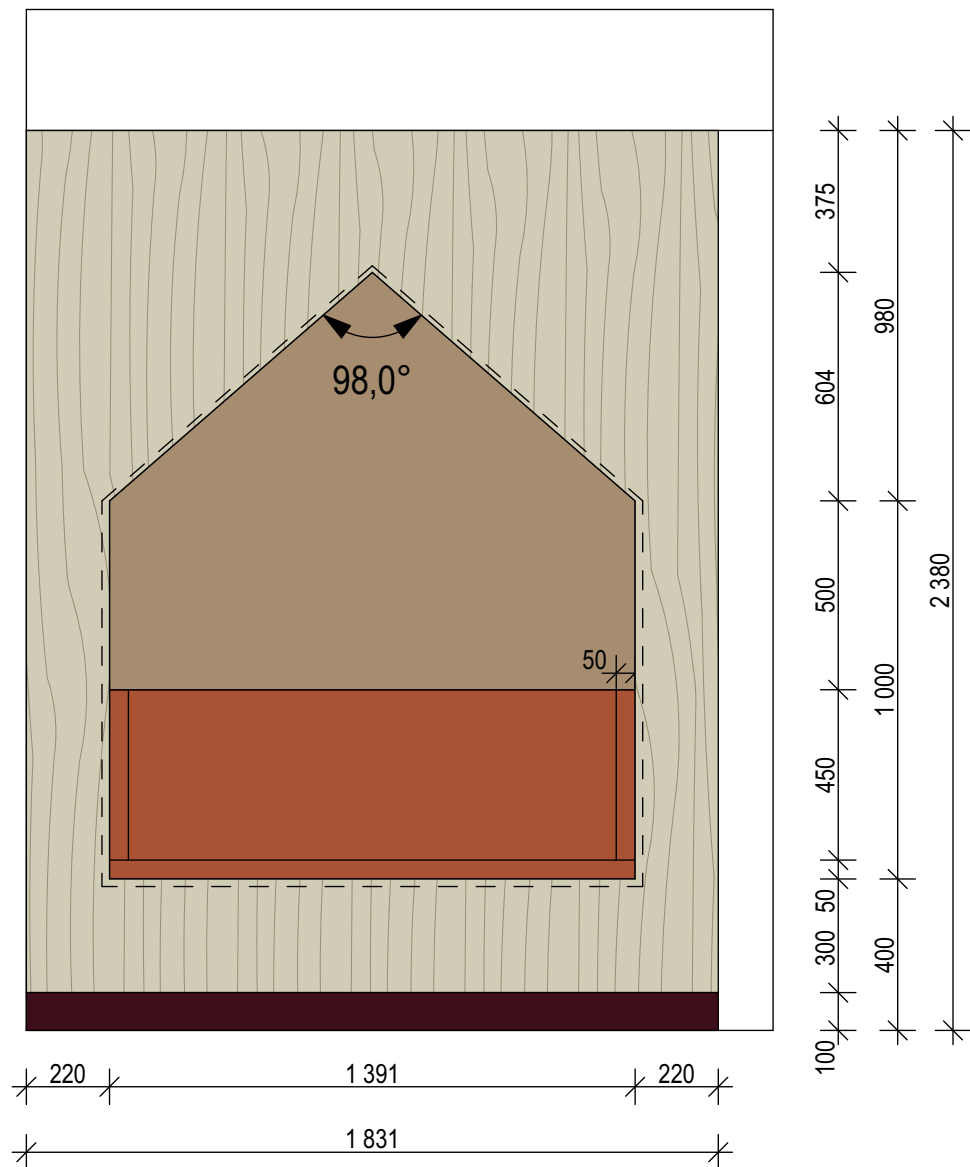

Alkovehus med sittebenk


M6 432 Venteseone (M6-M8)

Sittealkove med en utforming som henspiller på små hus. Bygges som en nisje, med utlekting av platematerial rundt egnet konstruksjon. Selve sittenisjen har tett himling, samt tette sidevegger i samme overflate som front. Dette alkovehuset har også tett bakvegg som utføres som en del av konstruksjon/møbel (konf plantegning).


Konstruksjonen bygges i egnet platematerial, som må tåle hard bruk. Innvendig konstruksjon/utlekting mot eksisterende nisjevegger kan utføres i standard konstruksjonsvirke. Alle overflater i Formica Elegant Oak Nat eller tilsvarende. Ikke synlige skruer. Inntrukket sokkel i sort høytrykkslaminat.

Sittealkoven skal ha fastmontert polstret sittepute på sete, samt fastmonterte polstrete pute mot bakvegg og sidervegger. Alle puter med tykkelse ca 50mm. Skumkvalitet på puter må være fast, egnet for offentlig miljø og av god kvalitet. Puter skal kles med tekstil egnet for hard offentlig bruk, og må være mulig å tørke av med en fuktig klut, evt. også desinfiseres. Det ønskes vinyl med tekstil-lignende overflate, type Silvertex eller tilsvarende. Endelig detaljering av sittepute med type tekstil avklares med leverandør.

Konstruksjon utformes av møbelsnekker/utførende, i samråd med IARK. Stabilitet og konstruksjon må vurderes av utførende.

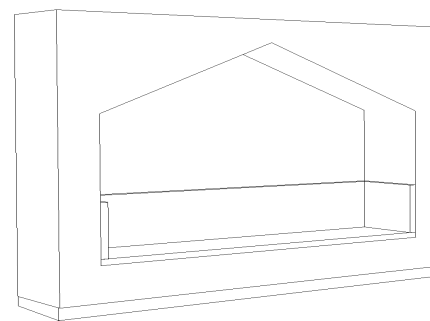

3d-illustrasjon prinsipp alkovehus:

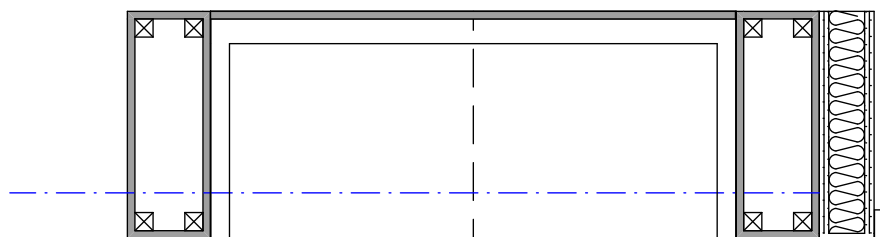

TILBUDSTEGNING
VIDERE DETALJERING OG UTARBEIDING AV
PRODUKSJONSTEGNINGER UTFØRES AV LEVERANDØR.
KONTROLLMÅL TAS PÅ BYGGEPLASS AV UTFØRENDE.
PRODUKSJONSTEGNINGER GODKJENNES AV IARK.

Spesialbygget inventar
SI-04 Alkovehus rom M6-432 Venteseone

LINK ARKITEKTUR

Team Bergen
Dreggsallmenningen 10/12
5003 Bergen

Telefon: +47 55 57 34 00
E-post: bergen@linkarkitektur.no
Org.nr.: 975999726

Familiens Hus - M6-8

Tegn.nr

62-04

Indeks

Mål: 1:20 Dato:24.05.22 Tegn.:IHN Kontr.:IHN Godkj.:HI Ansv.: Prosj.eier. Rev.dato: