


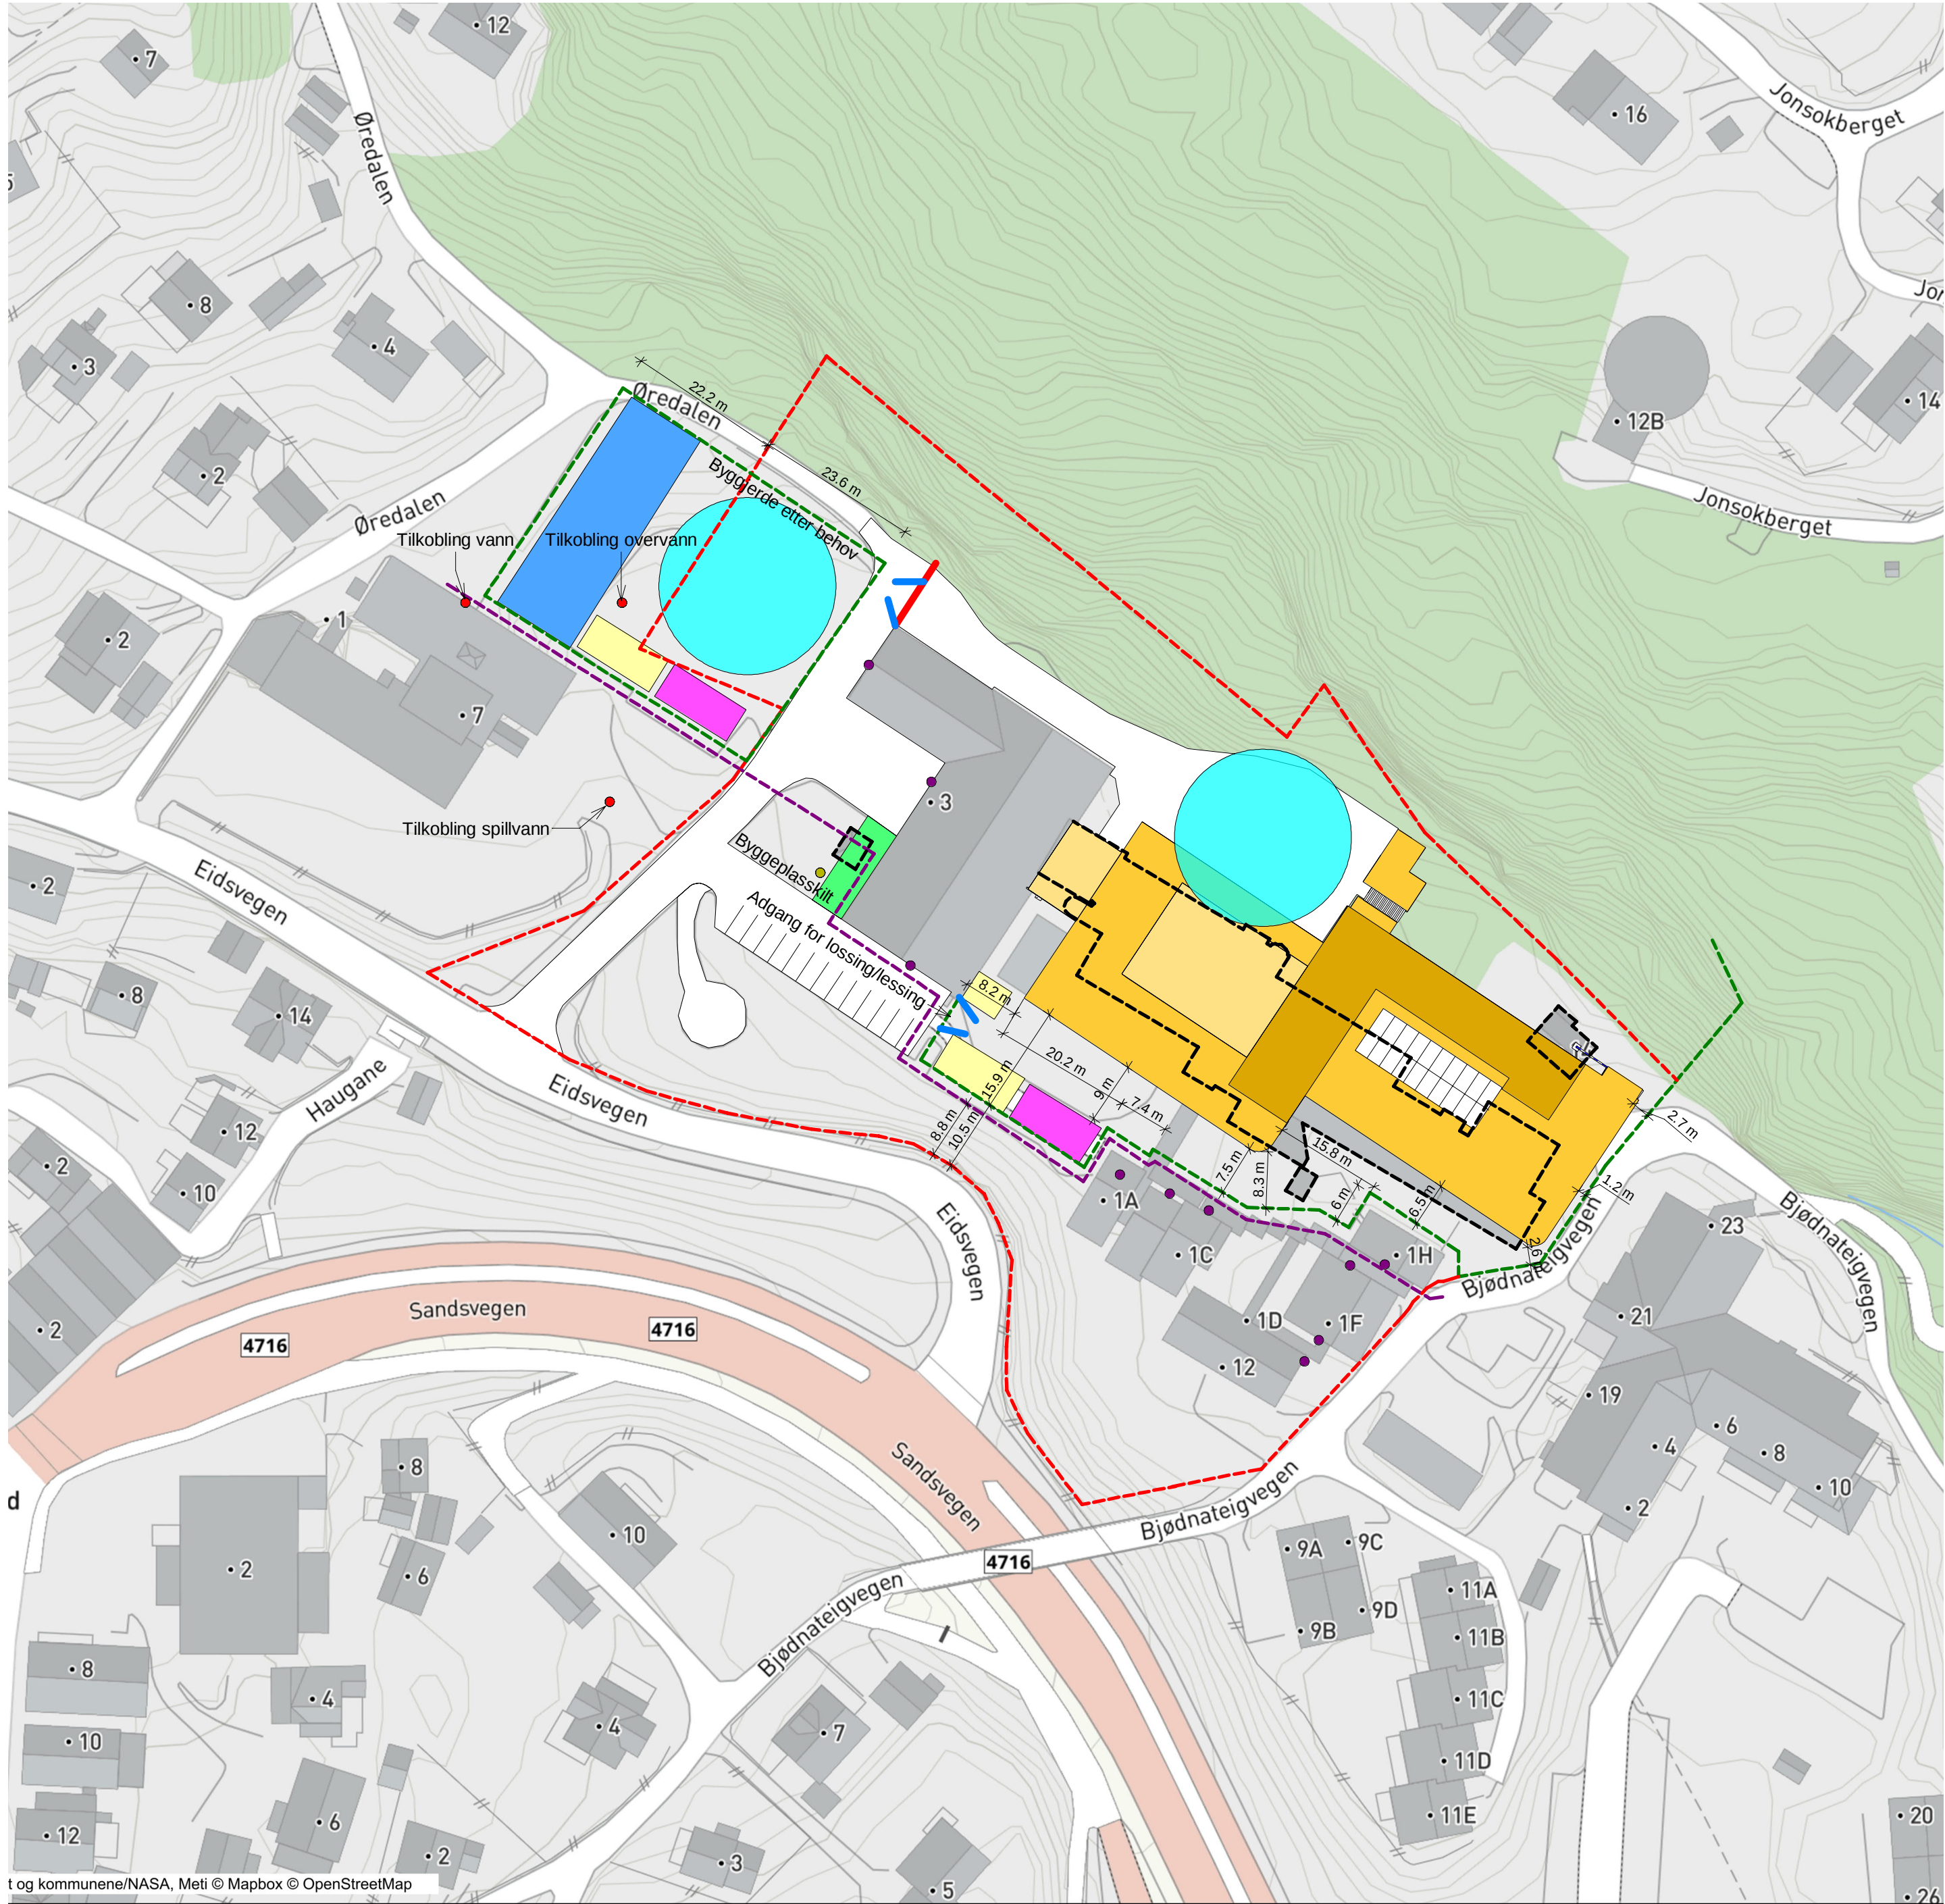

- Beskrivelse riggplan**
- Eksisterende bygg
 - Gangvei i byggeperioden
 - Brakkerigg
 - Lagring
 - Avfall
 - Snusirkel vogntog (D=26m)
 - Utgang/ Rømning
 - Lønnetre som skal bevares
 - Tilkobling VA
 - Bygg som skal rives
 - Byggegjærde
 - Adgangsport/ registrering
 - Obligatorisk/nødvendig byggegjærde
 - Gangvei
 - Tomtelinje

1	Anbudstegning	29.06.2022	TAI	KK
Rev.	Revisjon gjelder	Dato.	Sign.	Kontr.
 Omega365 Areal Suldal Kommune Suldal Sjukeheim Riggplan				
Prosjekt nummer		107621	Tegnet av TAI	
Dato		31.05.2022	Kontrollert av KK	
Status		Anbud	B-20-01	
Ark størrelse		A2	Målestokk 1 : 750	