


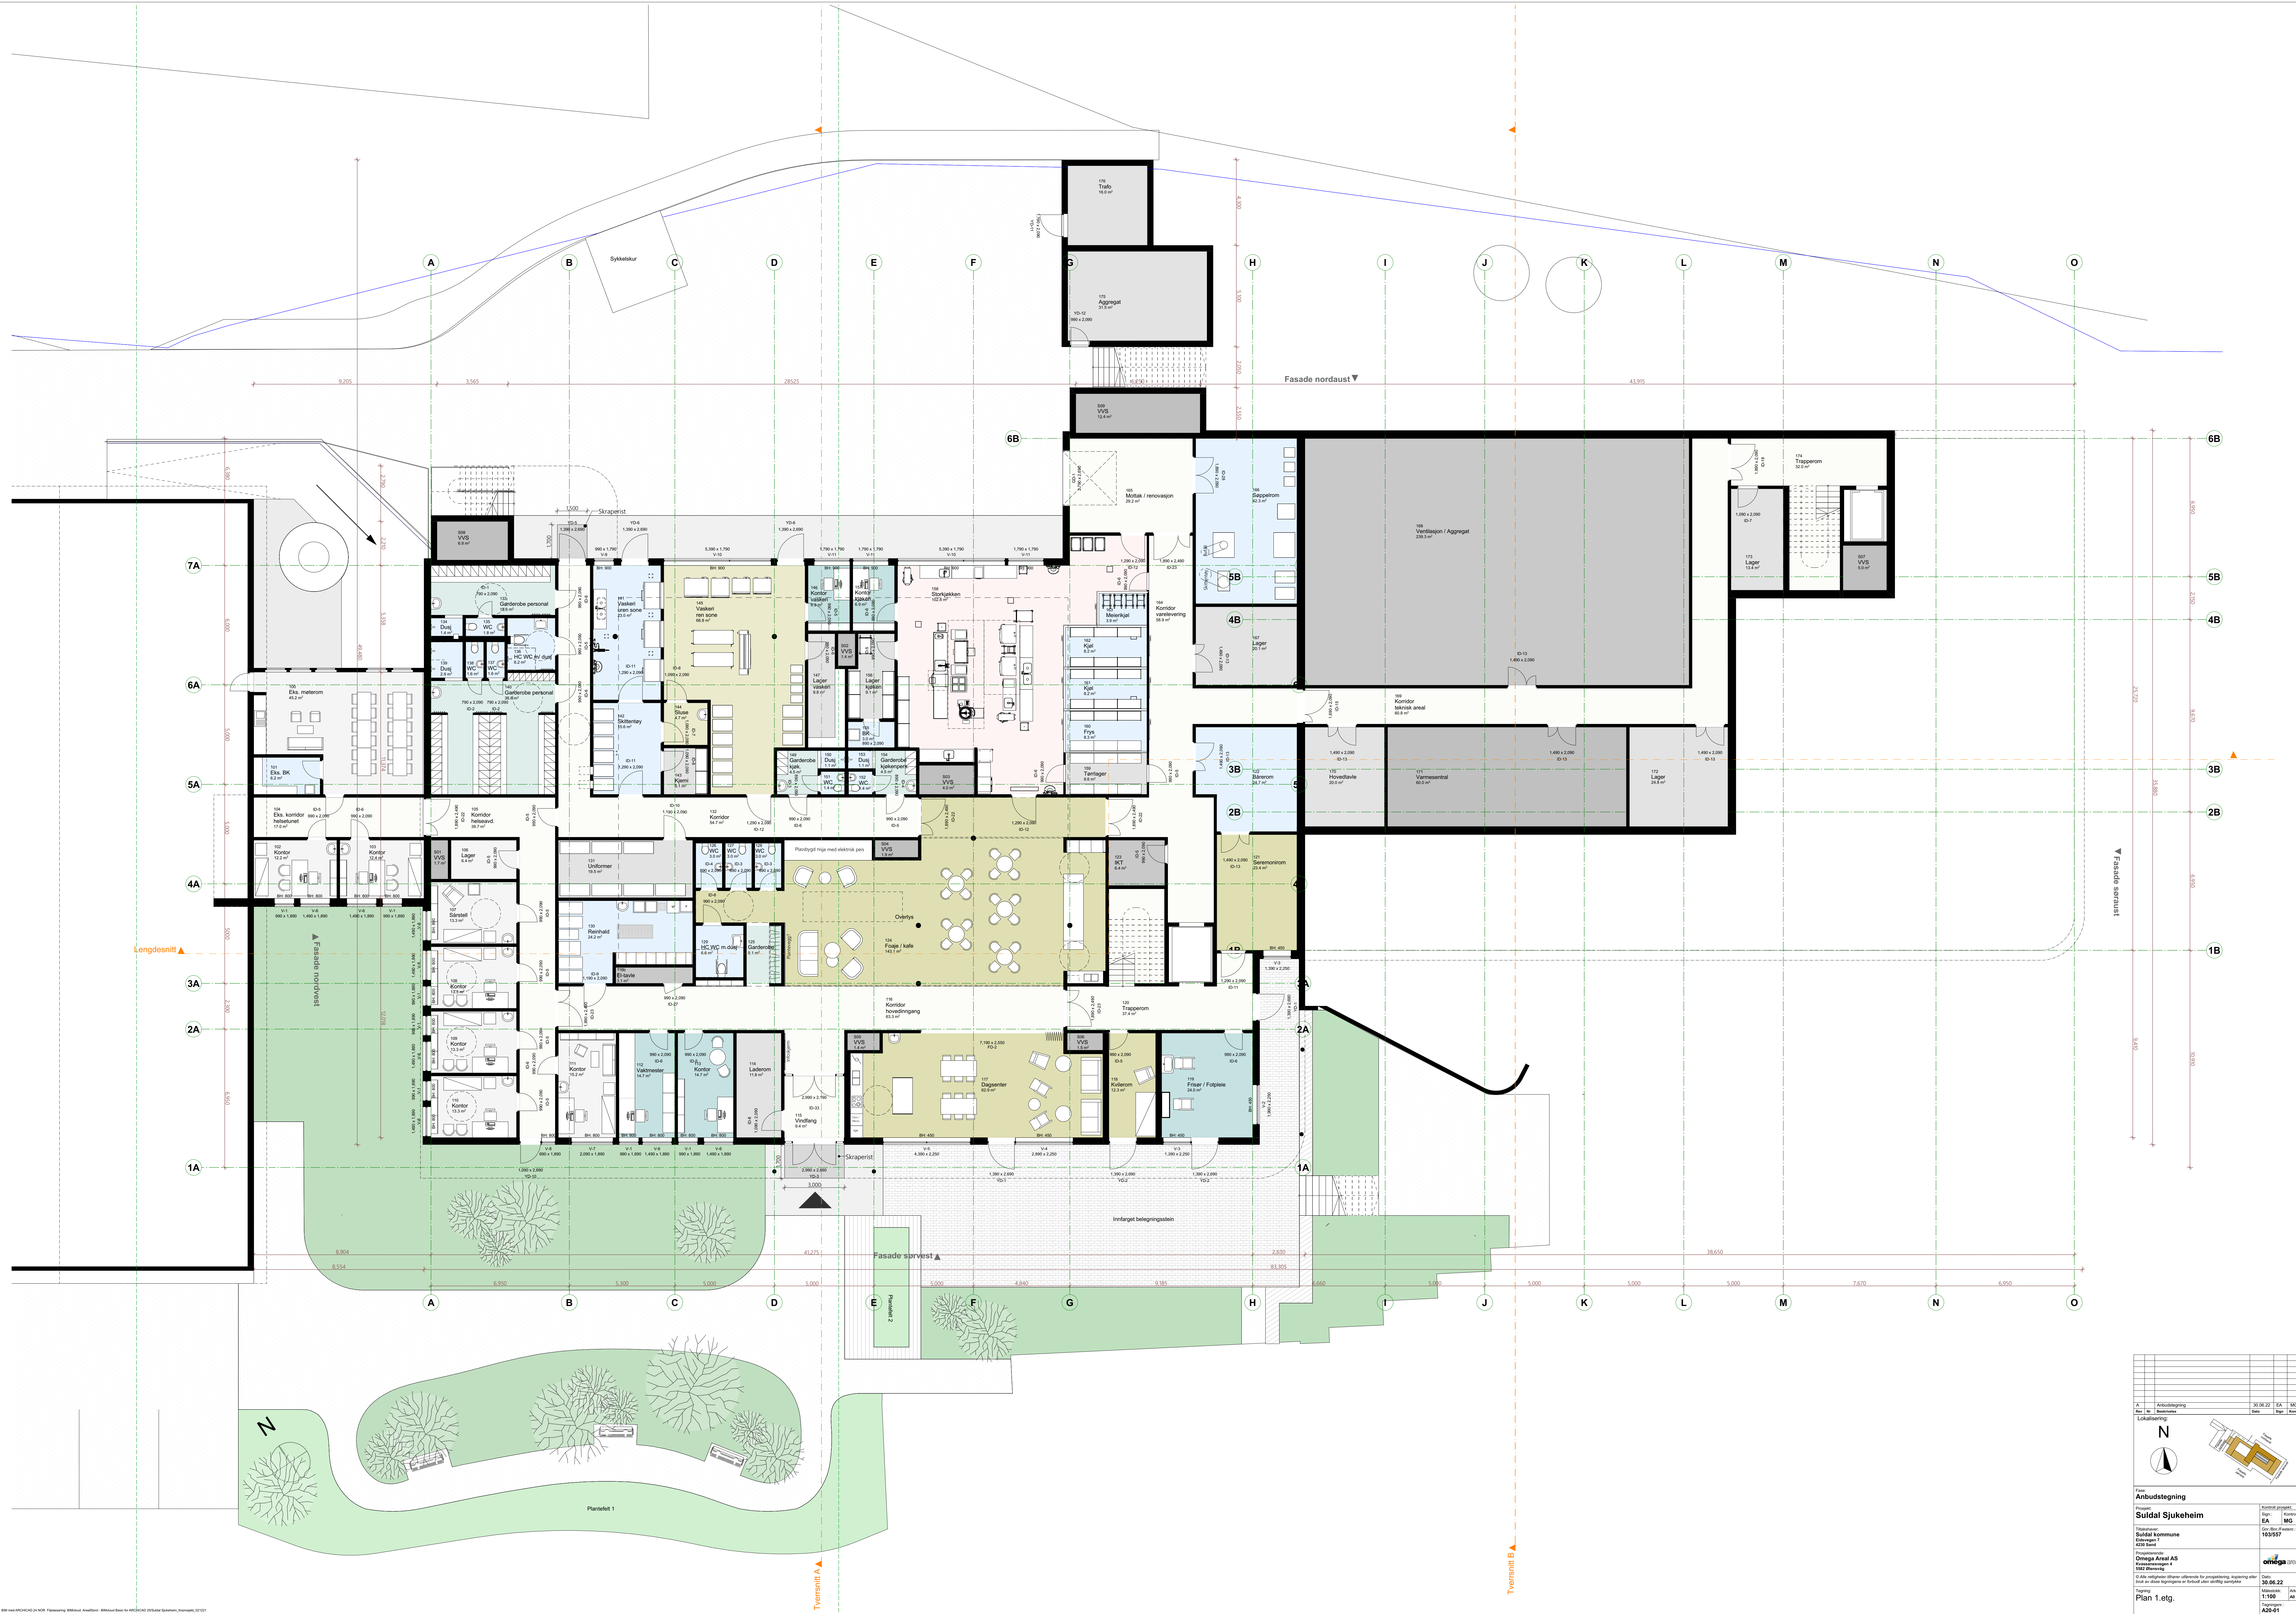

Anbudstegning		Dokumentnr. 103557	
Suldal Sjukeheim		Dokumentnr. 103557	
Tegner: Omega Areal AS		Dokumentnr. 103557	
Dato: 30.06.22		Dokumentnr. 103557	
Tegning: Plan 1. etg.		Dokumentnr. 103557	

© Alle rettigheter forbeholdt for prosjektering, utarbeidelse og bruk av disse tegningene er forbudt uten skriftlig samtykke.