


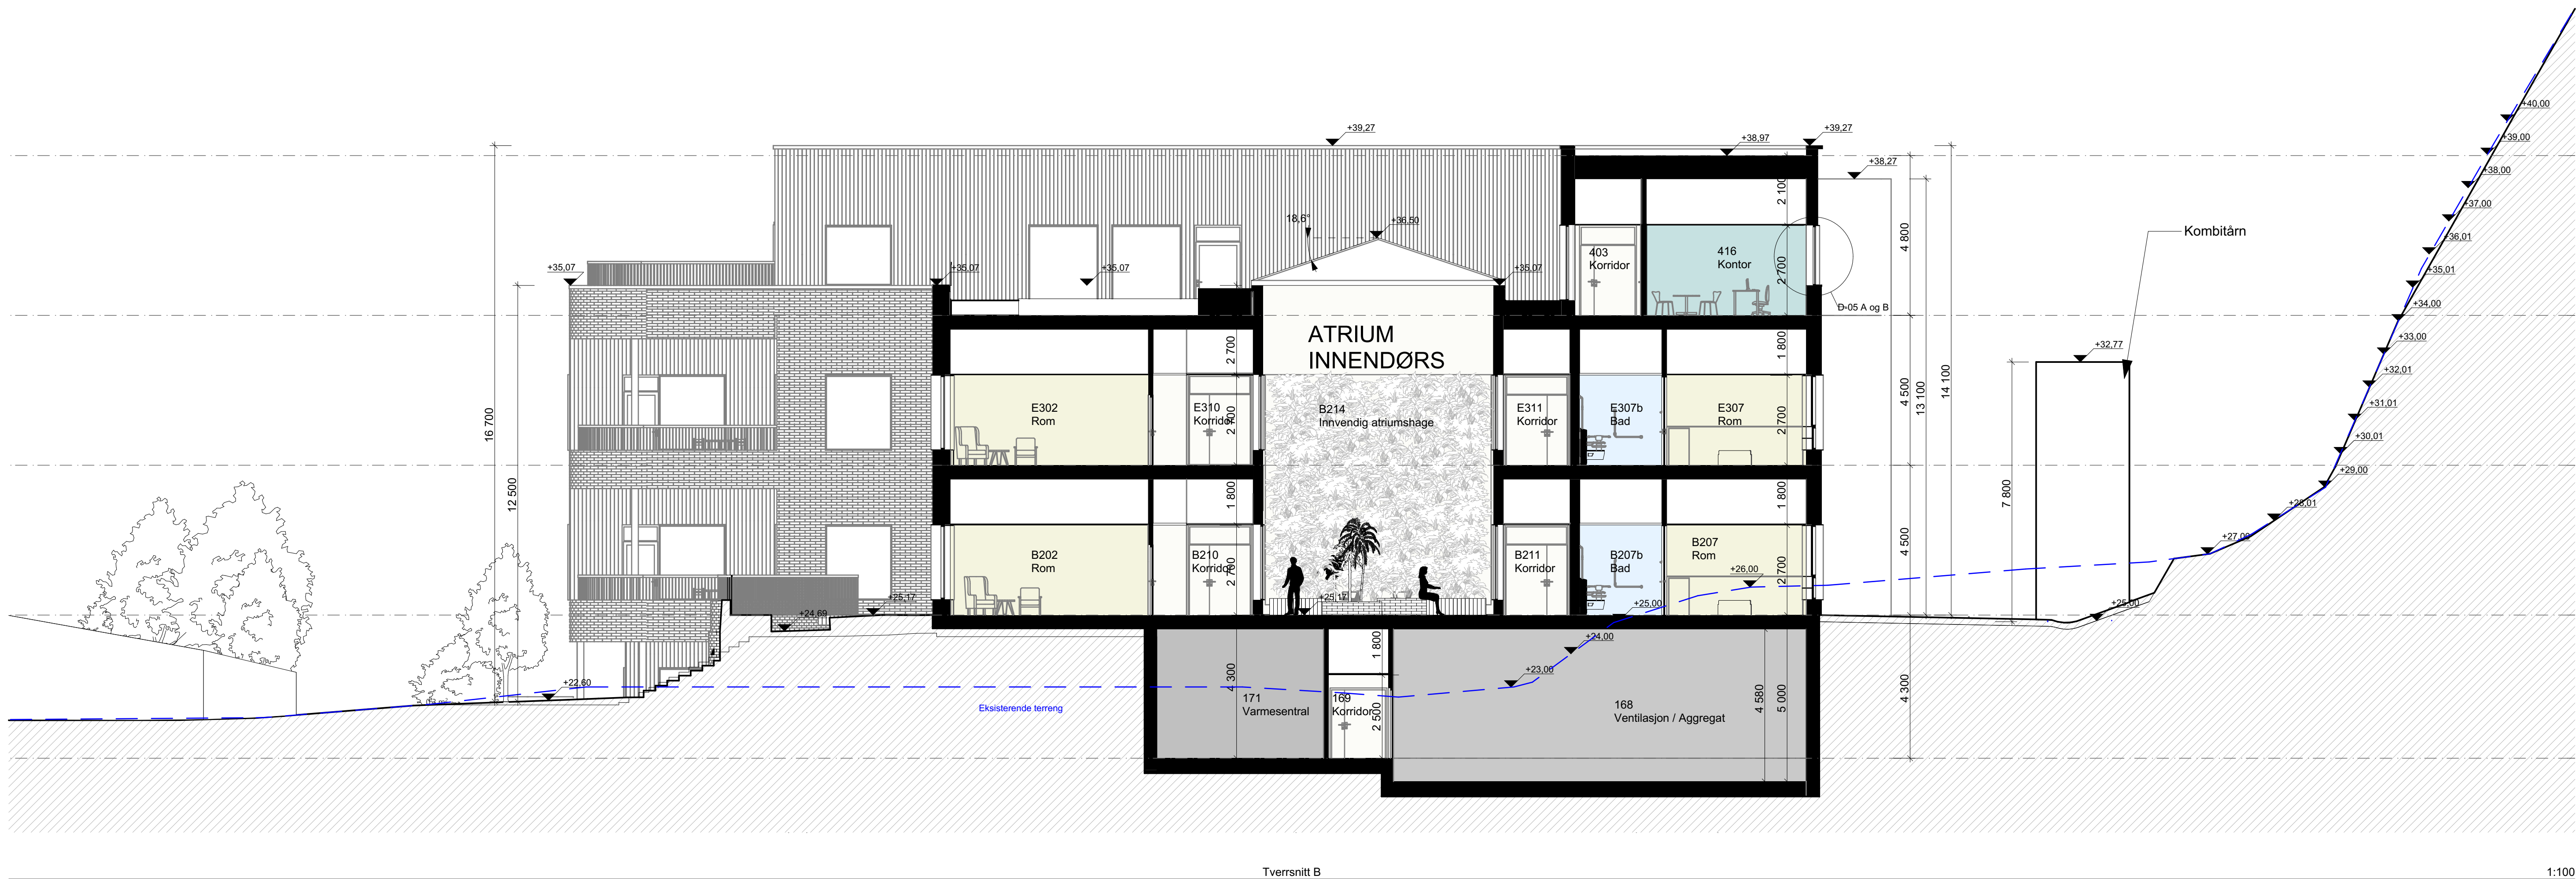

Bygningshøyder kan justeres med +/- 0,5 m

Ark. Nr.	Revisjon	Dato	Byggherrens	Byggherrens	Byggherrens
1	1	30.06.22	MG	MG	MG

Lokalisering:

N

Ansvar:

Anbudstegning

Prosjekt:

Suldal Sjukeheim

Byggherrens:

Suldal kommune

Byggherrens:

4201 Sør

Prosjektleder:

Omega Areal AS

Byggherrens:

Omega Areal AS

Byggherrens:

Omega Areal AS

Dato:

30.06.22

Skrevet av:

JAN

Tegnet av:

MG

Tegningsnr:

A30-02