


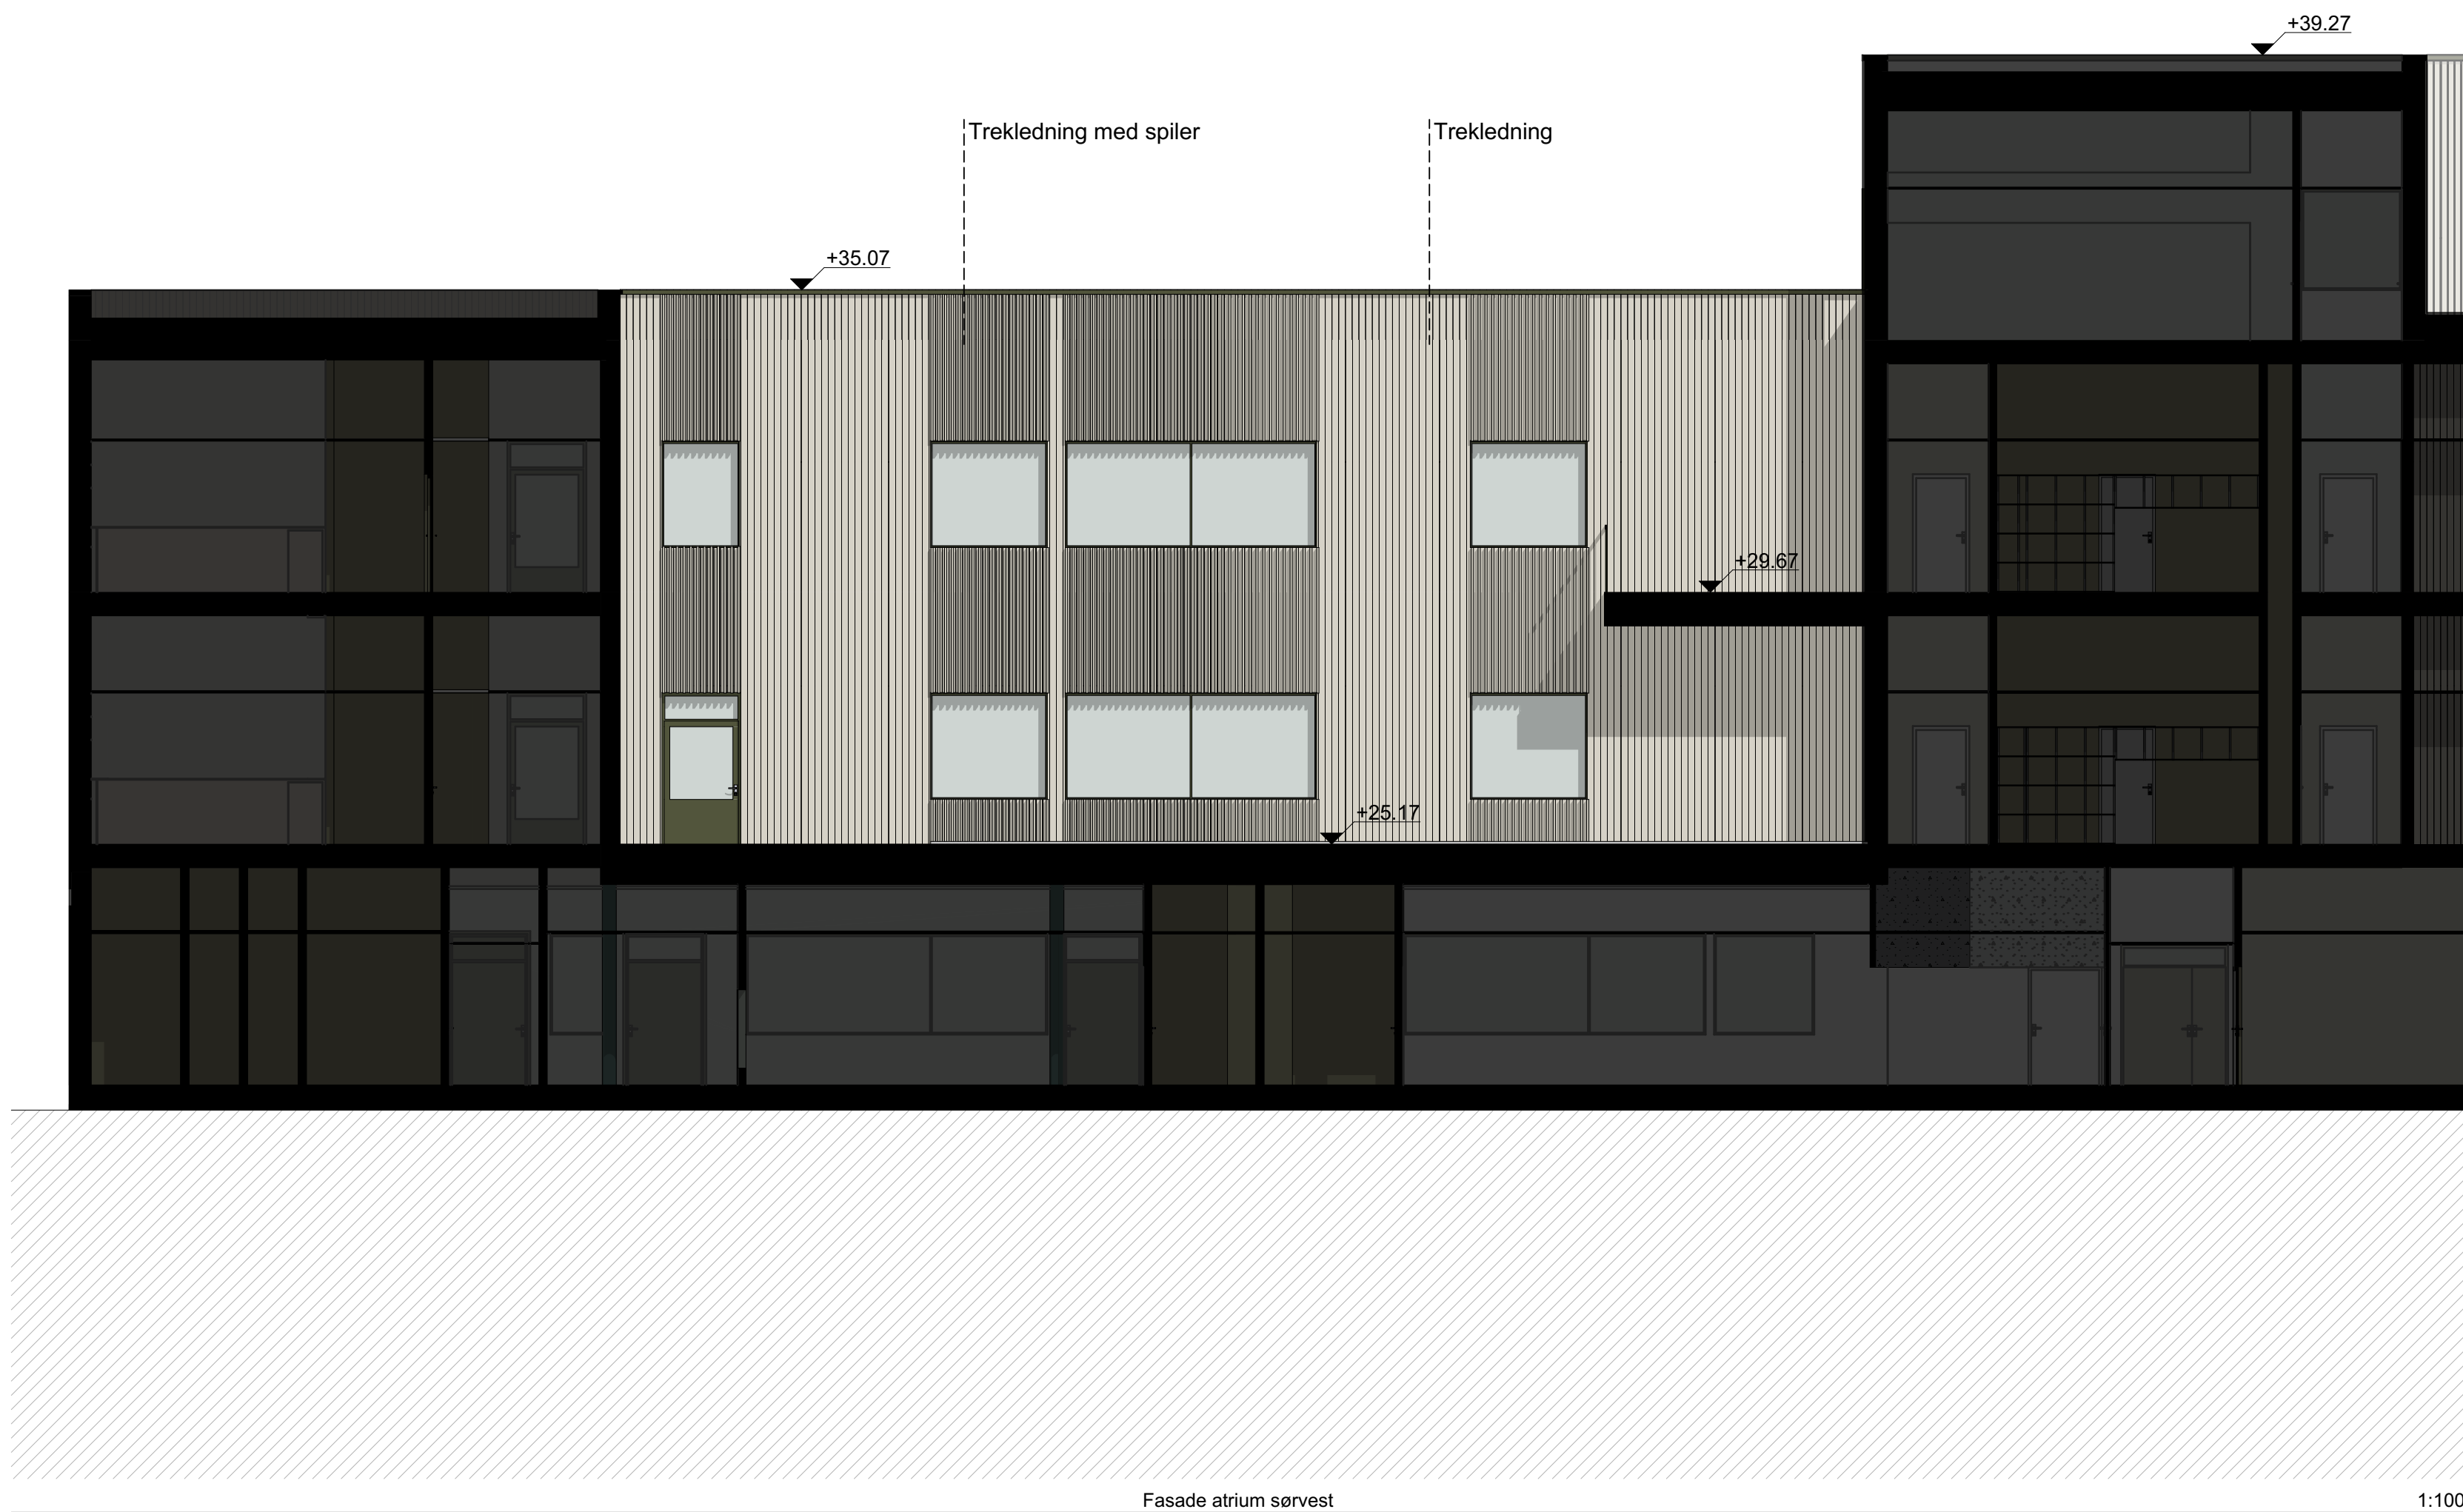


Fasade atrium sørvest

1:100




Fasade atrium søraust

1:100

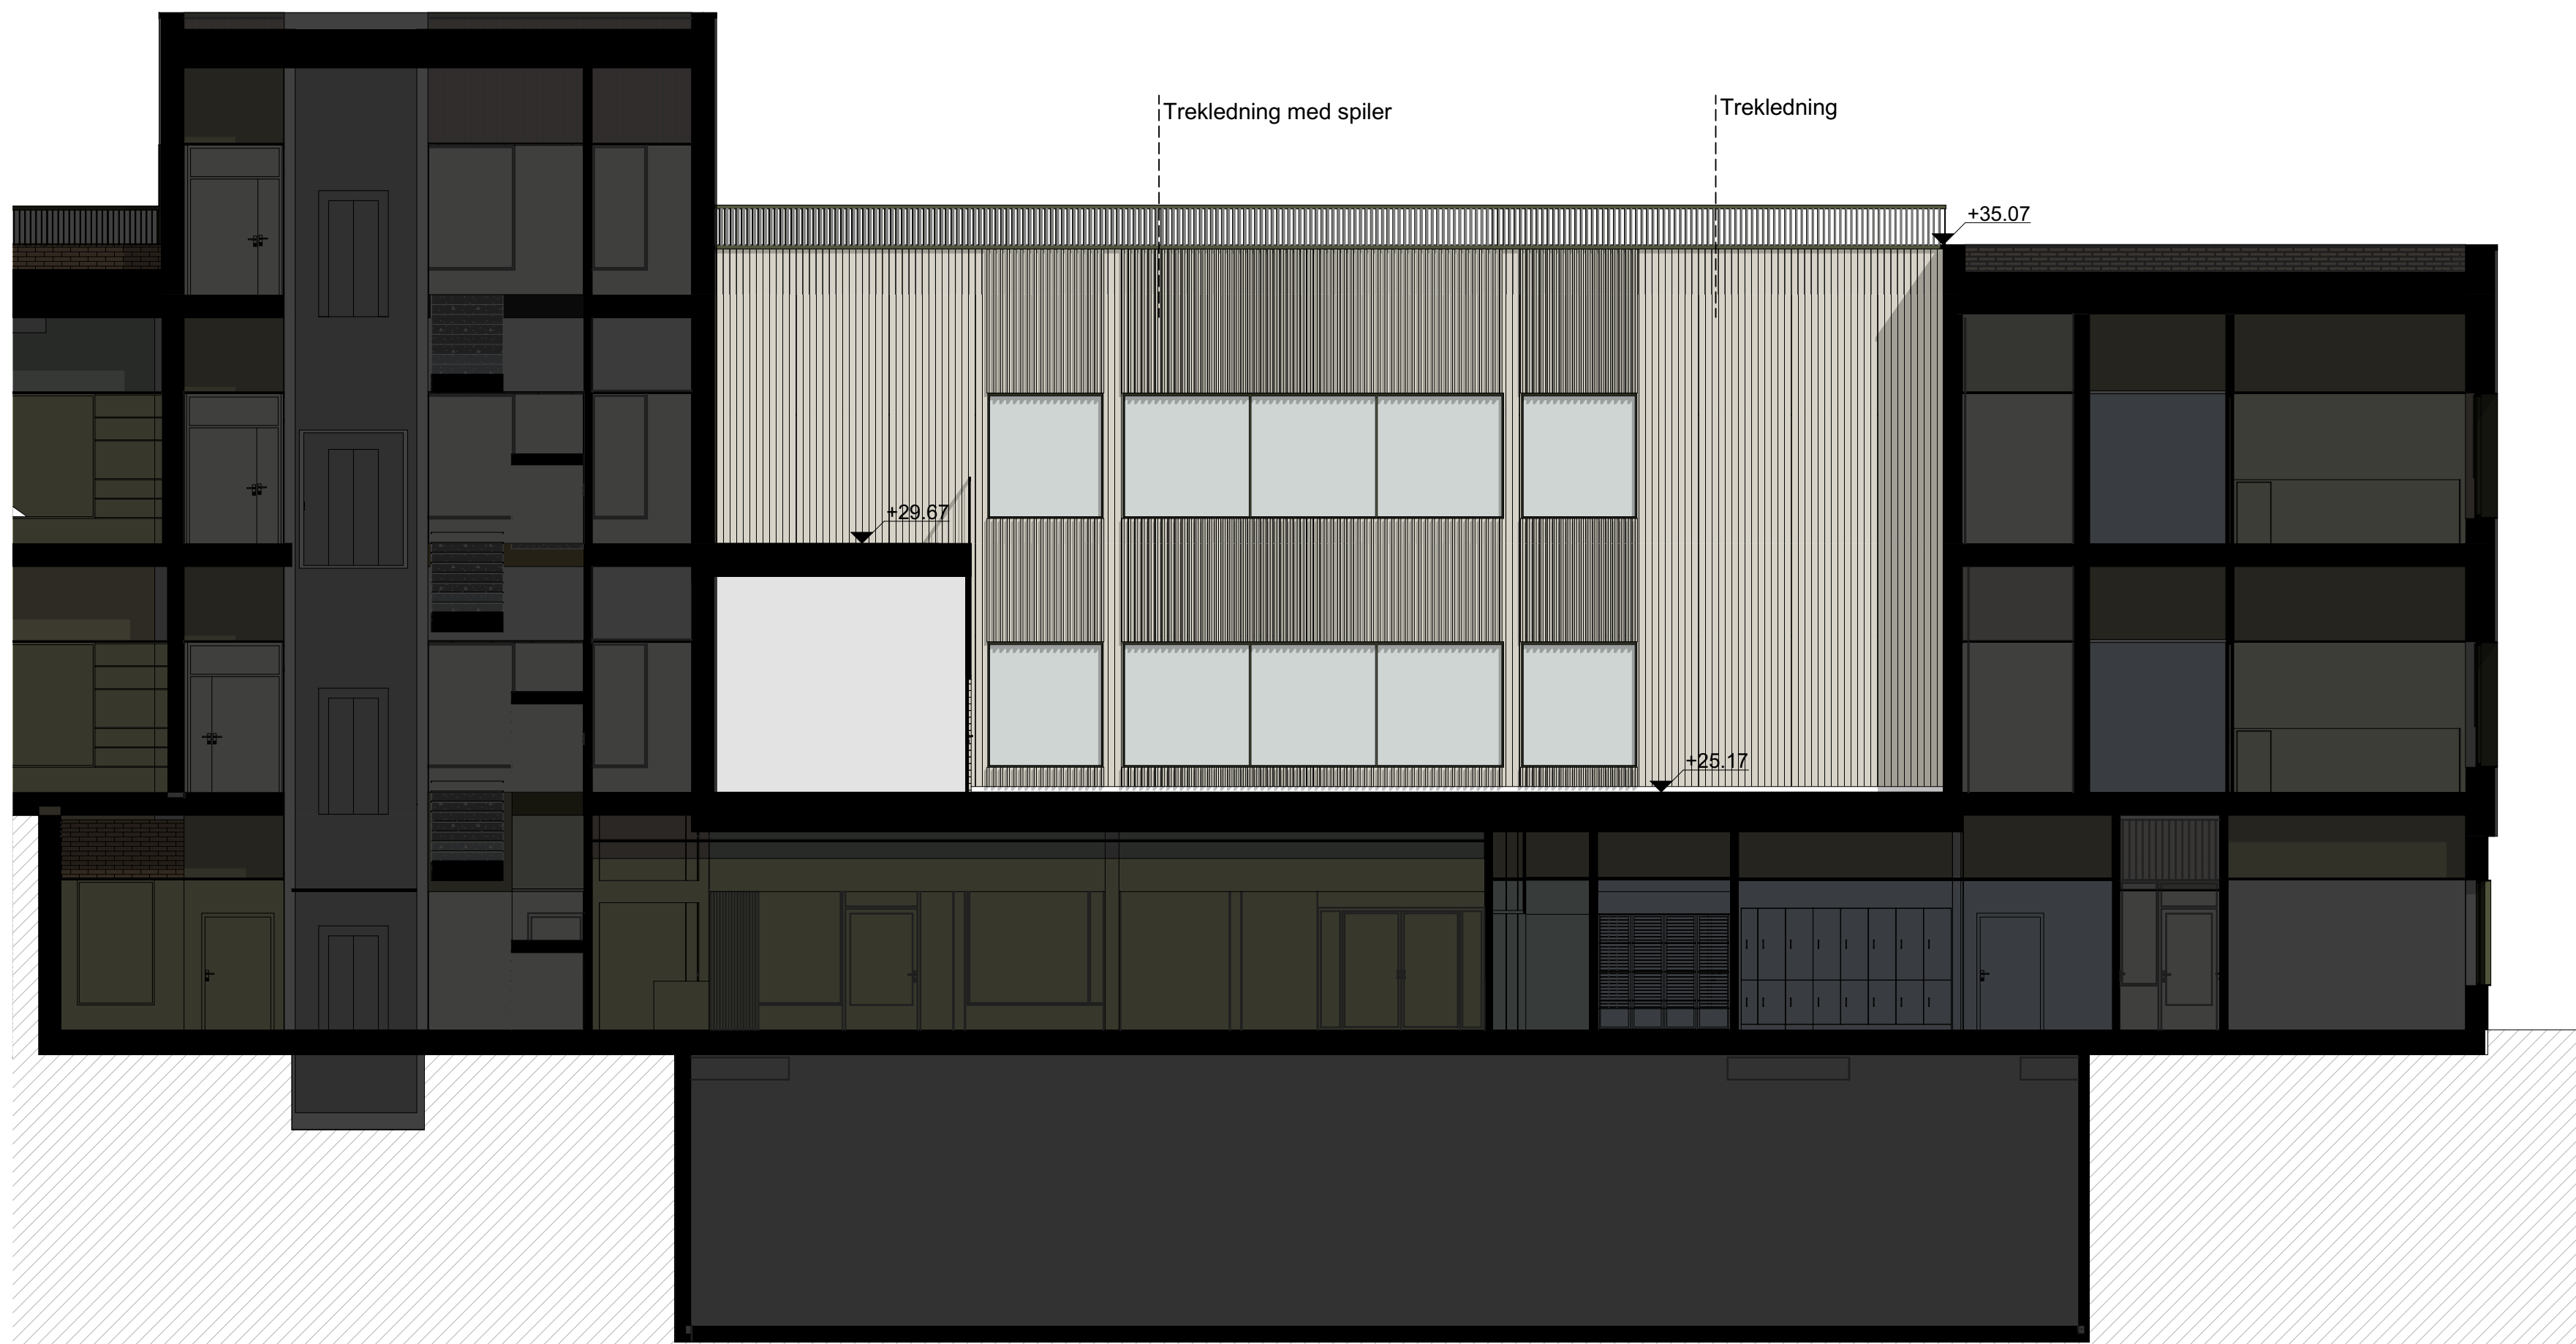

Fasade atrium nordaust

1:100

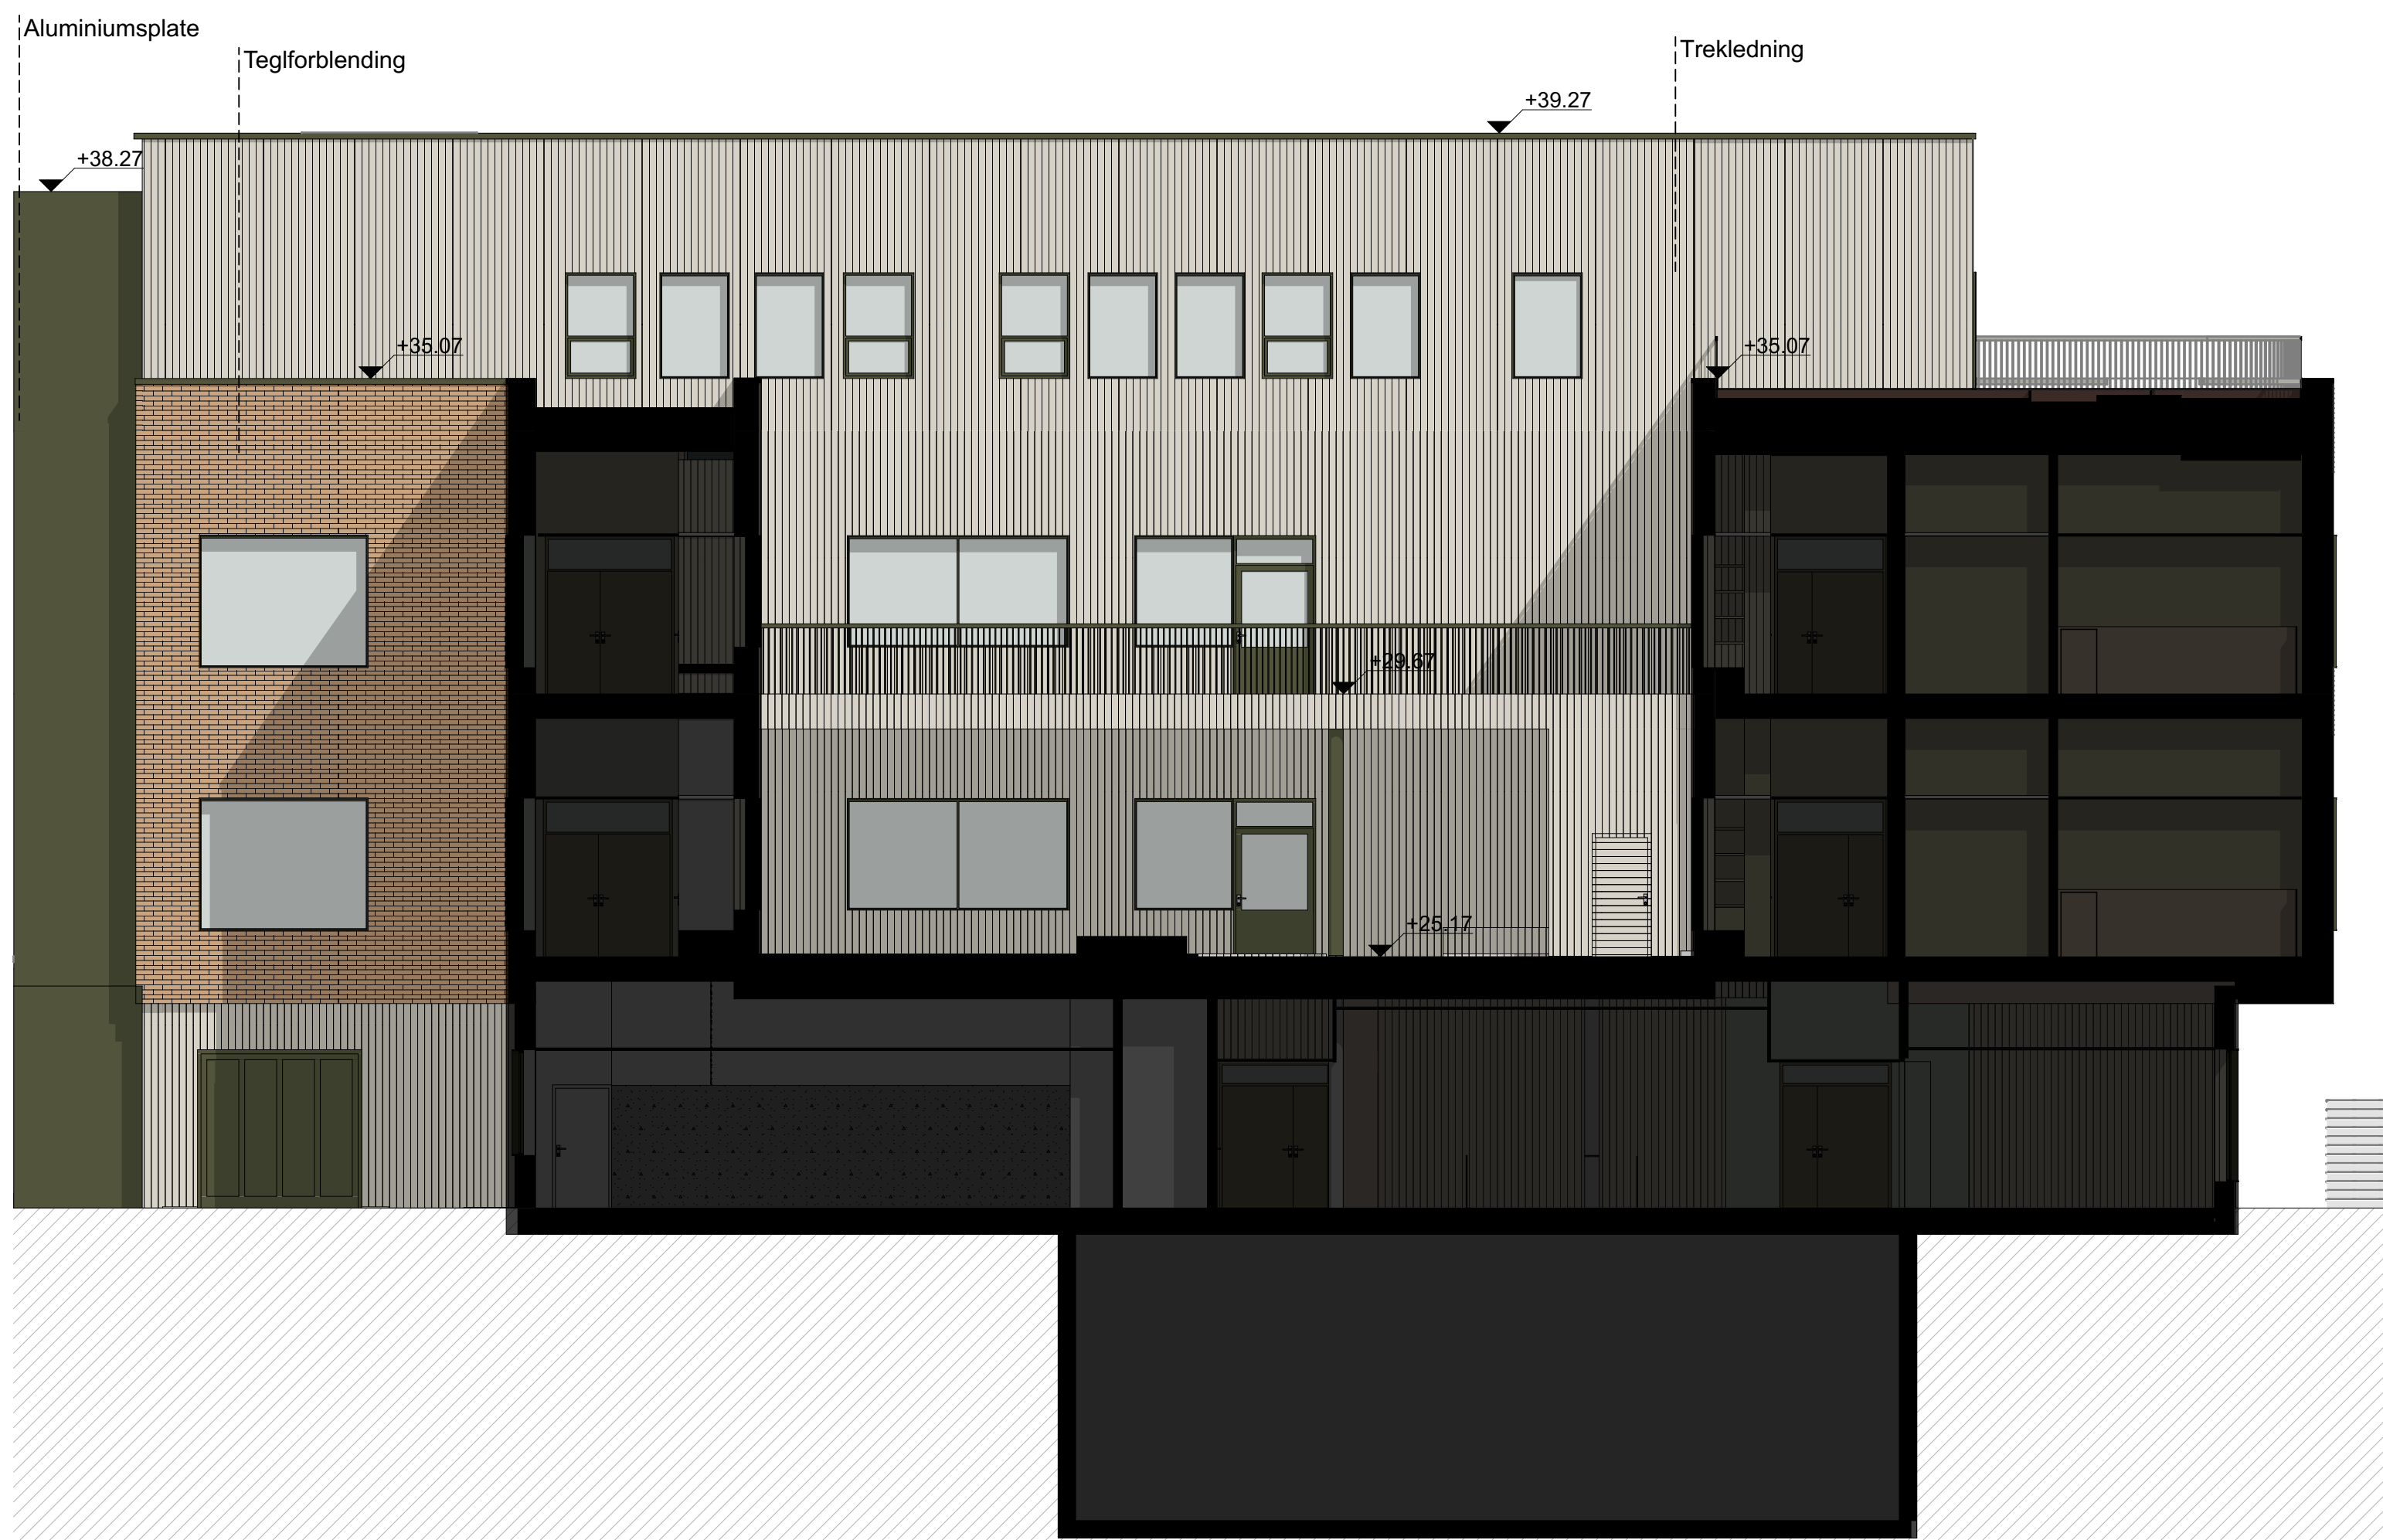

Fasade atrium nordvest

1:100

Bygningshøyder kan justeres med +/- 0,5 m

Anbudstegning		Anbudstegning	
Prosjekt		Prosjekt	
Suldal Sjukeheim		Suldal Sjukeheim	
Tilbyder: Omega Areal AS		Tilbyder: Omega Areal AS	
4234 Sør		4234 Sør	
Prosjektperiode: 30.06.22		Prosjektperiode: 30.06.22	
Dato: 30.06.22		Dato: 30.06.22	
Tegner: JAA		Tegner: JAA	
Fasader atrium		Fasader atrium	
A40-03		A40-03	