DØRSKJEMA

ID	ID-19	ID-20	ID-21	ID-22	ID-23	ID-24
Slagretning	H	V	H	H	V	H
Antall	1	2	6	3	3	2
Fra åpningsside	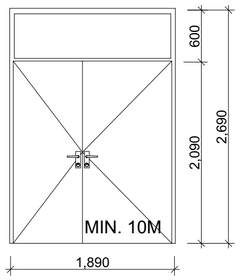	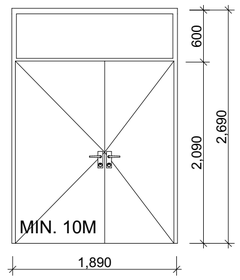	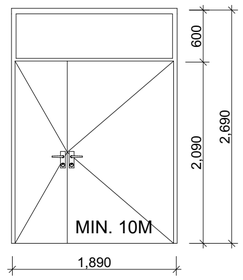	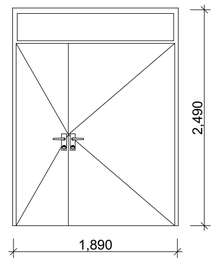	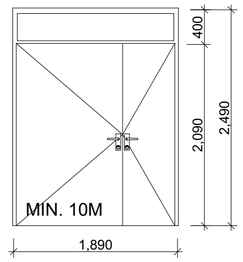	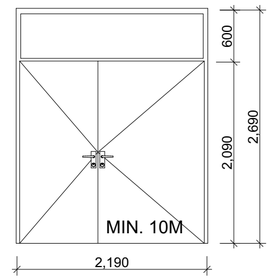
Åpningstype	Sidehengslet	Sidehengslet	Sidehengslet	Sidehengslet	Sidehengslet	Sidehengslet
Størrelse B=	1,890	1,890	1,890	1,890	1,890	2,190
Størrelse H=	2,690	2,690	2,690	2,490	2,490	2,690
Brannkrav	iht brannkonsept	iht brannkonsept	iht brannkonsept	iht brannkonsept	iht brannkonsept	iht brannkonsept
Lydkrav	iht lydrapport	iht lydrapport	iht lydrapport	iht lydrapport	iht lydrapport	iht lydrapport
U-verdi	iht energirapport	iht energirapport	iht energirapport	iht energirapport	iht energirapport	iht energirapport
Glass	personsikkerhetsglass iht myndighetskrav	personsikkerhetsglass iht myndighetskrav	personsikkerhetsglass iht myndighetskrav	personsikkerhetsglass iht myndighetskrav	personsikkerhetsglass iht myndighetskrav	personsikkerhetsglass iht myndighetskrav
Glassareal	0.927	0.927	0.927	0.566	0.566	1.081
Anmerkning						

DØRSKJEMA

ID	ID-25	ID-26	ID-27	ID-28	ID-29	ID-30	ID-31	ID-32
Slagretning	V	V	H	H	H	H	V	H
Antall	7	2	4	1	4	1	4	1
Fra åpningsside	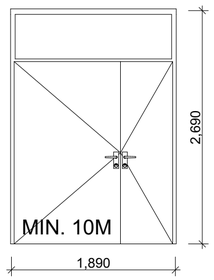	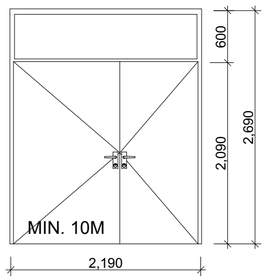	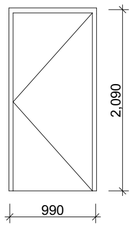	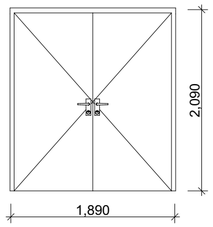	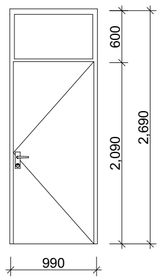	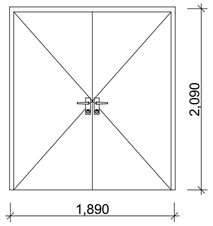	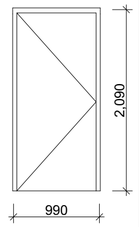	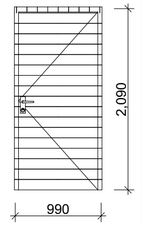
Åpningstype	Sidehengslet	Sidehengslet	Sidehengslet	Sidehengslet	Sidehengslet	Sidehengslet	Sidehengslet	Sidehengslet
Størrelse B=	1,890	2,190	990	1,890	990	1,890	990	990
Størrelse H=	2,690	2,690	2,090	2,090	2,690	2,090	2,090	2,090
Brannkrav	iht brannkonsept	iht brannkonsept		iht brannkonsept	iht brannkonsept	iht brannkonsept		iht brannkonsept
Lydkrav	iht lydrapport	iht lydrapport		iht lydrapport	iht lydrapport	iht lydrapport		iht lydrapport
U-verdi	iht energirapport	iht energirapport		iht energirapport	iht energirapport	iht energirapport		iht energirapport
Glass	personsikkerhetsglass iht myndighetskrav	personsikkerhetsglass iht myndighetskrav			personsikkerhetsglass iht myndighetskrav			
Glassareal	0.927	1.081	0.000	0.000	0.465	0.000	0.000	0.000
Anmerkning			Dør til tavle - håndtak?				Dør til tavle - håndtak?	

DØRSKJEMA

ID	ID-33	SD-1	SD-2	SD-3	SD-4
Slagretning	V				
Antall	1	38	1	6	1
Fra åpningsside	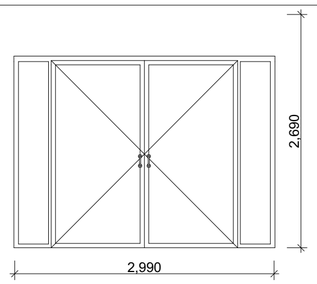	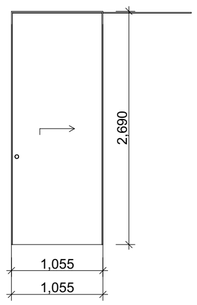	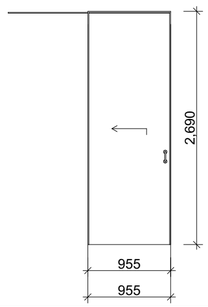	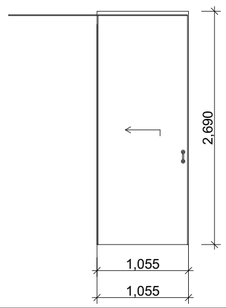	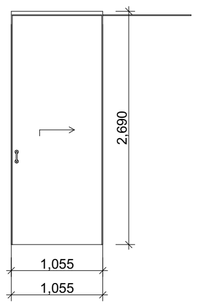
Åpningstype	Sidehengslet	Pocket	Pocket	Pocket	Pocket
Størrelse B=	2,990	1,055	955	1,055	1,055
Størrelse H=	2,190	2,690	2,690	2,690	2,690
Brannkrav	iht brannkonsept	iht brannkonsept	iht brannkonsept	iht brannkonsept	iht brannkonsept
Lydkrav	iht lydrapport	iht lydrapport	iht lydrapport	iht lydrapport	iht lydrapport
U-verdi	iht energirapport	iht energirapport	iht energirapport	iht energirapport	iht energirapport
Glass	personsikkerhetsglass iht myndighetskrav				
Glassareal	5.471	0.000	0.000	0.000	0.000
Anmerkning		Dør til bad i beboerrom. Splitt i skinne for takheis; Håndtak skal ikke redusere fri åpningsbredde	Håndtak skal ikke redusere fri åpningsbredde	Med sylinderlås, Håndtak skal ikke redusere fri åpningsbredde	Med sylinderlås, Håndtak skal ikke redusere fri åpningsbredde

Tegningsnr.
A61-02

Revisjon nr. A

Type tegning
Dørskjema

GENERELLE KOMMENTARER:

Enkelt dørskjema som viser størrelse, minimumsmål og form.
Endelig inndeling av dørblad skal avklares i detaljprosjekt.

TE må selv underinndele etter brannklasser, lydklasser, og dører med sikkerhetglass.

For farger, overflater og generelle krav til alle dører, se beskrivelse.

Låsesystem og adgangskontroll iht RIE.

Rev	Nr	Beskrivelse	Dato	Sign	Kontr
A		Anbudstegning	30.06.22	MG	MØ

Lokalisering:

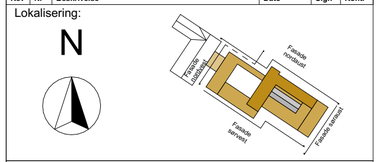

Fase:
Anbudstegning

Prosjekt:
Suldal Sjukeheim

Kontroll prosjekt:
Sign.: **MG** Kontroll: **MØ**

Tiltakshaver:
Suldal kommune
Eidsvegen 7
4230 Sand

Gnr./Bnr./Festenr.:
103/557

Prosjekterende:
Omega Areal AS
Kvassanesvegen 4
5582 Ølensvåg

© Alle rettigheter tilhører utfarende for prosjektering, kopiering eller bruk av disse tegningene er forbudt uten skriftlig samtykke

Dato:
30.06.22

Tegning:
Dørskjema

Målestokk: 1:50

Ark: **A2**

Tegningsnr.: **A61-02**