DØRSKJEMA

ID	SD-5	YD-1	YD-2	YD-3	YD-4	YD-5
Slagretning		H	V	V	V	H
Antall	4	8	6	1	4	1
Fra åpningsside	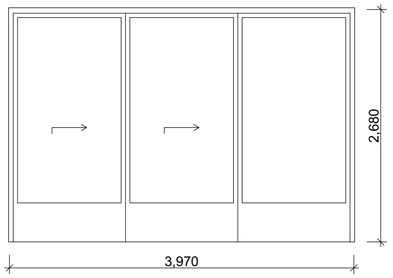	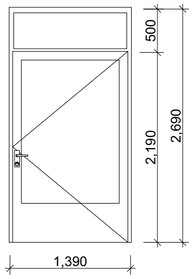	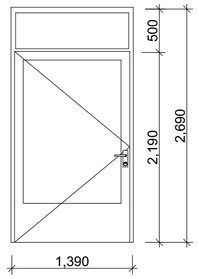	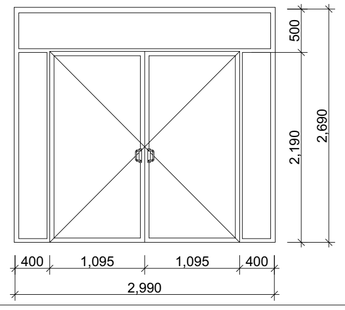	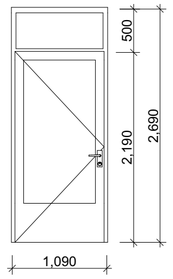	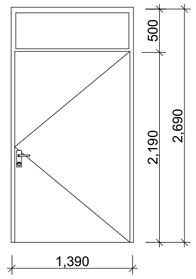
Åpningstype	3 dørblad 2 skyve	Sidehengslet	Sidehengslet	Sidehengslet	Sidehengslet	Sidehengslet
Størrelse B=	3,990	1,390	1,390	2,990	1,090	1,390
Størrelse H=	2,700	2,690	2,690	2,690	2,690	2,690
Brannkrav	iht brannkonsept	iht brannkonsept	iht brannkonsept	iht brannkonsept	iht brannkonsept	iht brannkonsept
Lydkrav	iht lydrapport	iht lydrapport	iht lydrapport	iht lydrapport	iht lydrapport	iht lydrapport
U-verdi	iht energirapport	iht energirapport	iht energirapport	iht energirapport	iht energirapport	iht energirapport
Glass	personsikkerhetsglass iht myndighetskrav	personsikkerhetsglass iht myndighetskrav	personsikkerhetsglass iht myndighetskrav	personsikkerhetsglass iht myndighetskrav	personsikkerhetsglass iht myndighetskrav	personsikkerhetsglass iht myndighetskrav
Glassareal	7.659	2.403	2.403	6.785	1.784	0.000
Anmerkning	Skyvedør i innvendig atrium			Skal utføres i aluminium		Tett felt over dør, Dør skal utføres i aluminium

DØRSKJEMA

ID	YD-6	YD-7	YD-8	YD-9	YD-10	YD-11	YD-12
Slagretning	V	H	V	H	V	V	H
Antall	2	2	1	1	1	1	1
Fra åpningsside	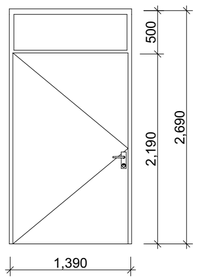	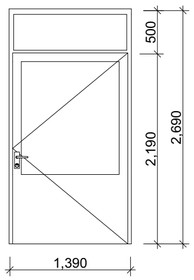	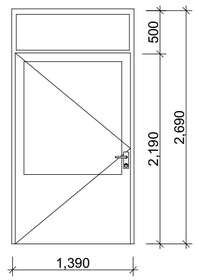	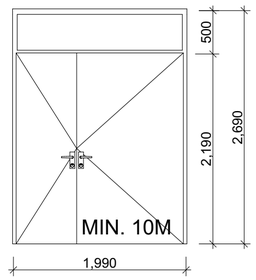	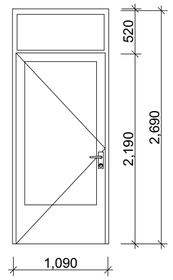	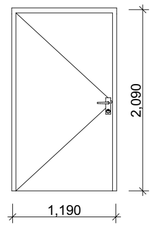	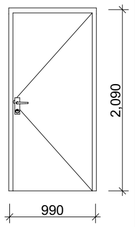
Åpningstype	Sidehengslet	Sidehengslet	Sidehengslet	Sidehengslet	Sidehengslet	Sidehengslet	Sidehengslet
Størrelse B=	1,390	1,390	1,390	1,990	1,090	1,190	990
Størrelse H=	2,690	2,690	2,690	2,690	2,690	2,090	2,090
Brannkrav	iht brannkonsept	iht brannkonsept	iht brannkonsept	iht brannkonsept	iht brannkonsept		iht brannkonsept
Lydkrav	iht lydrapport	iht lydrapport	iht lydrapport	iht lydrapport	iht lydrapport	iht lydrapport	iht lydrapport
U-verdi	iht energirapport	iht energirapport	iht energirapport	iht energirapport	iht energirapport	iht energirapport	iht energirapport
Glass	personsikkerhetsglass iht myndighetskrav	personsikkerhetsglass iht myndighetskrav	personsikkerhetsglass iht myndighetskrav	personsikkerhetsglass iht myndighetskrav	personsikkerhetsglass iht myndighetskrav		
Glassareal	0.540	2.009	2.009	0.788	1.368	0.000	0.000
Anmerkning	Dør skal utføres i aluminium			Dør skal utføres i aluminium	Tett felt over dør	Skal utføres i aluminium	Skal utføres i aluminium

Tegningsnr.
A61-03

Revisjon nr. A

Type tegning
Dørskjema

GENERELLE KOMMENTARER:

Enkelt dørskjema som viser størrelse, minimumsmål og form.
Endelig inndeling av dørblad skal avklares i detaljprosjekt.

TE må selv underinndele etter brannklasser, lydklasser, og dører med sikkerhetglass.

For farger, overflater og generelle krav til alle dører, se beskrivelse.

Låsesystem og adgangskontroll iht RIE.

Rev	Nr	Beskrivelse	Dato	Sign	Kontr
A		Anbudstegning	30.06.22	MG	MØ

Lokalisering:

N

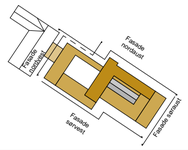

Fase:
Anbudstegning

Prosjekt:
Suldal Sjukeheim

Kontroll prosjekt:
Sign.: **MG**
Kontroll: **MØ**

Tiltakshaver:
Suldal kommune
Eidsvegen 7
4230 Sand

Gnr./Bnr./Festenr.:
103/557

Prosjekterende:
Omega Areal AS
Kvassanesvegen 4
5582 Ølensvåg

omega areal

© Alle rettigheter tilhører utfarende for prosjektering, kopiering eller bruk av disse tegningene er forbudt uten skriftlig samtykke

Dato:
30.06.22

Tegning:
Dørskjema

Målestokk: 1:50

Ark: **A2**

Tegningsnr.:
A61-03