VINDUSKJEMA					
ID	I-V-1	I-V-2	I-V-3	I-V-4	V-1
Antall	5	5	10	4	7
Fra utside	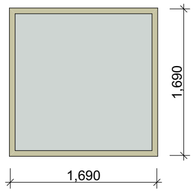	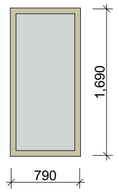	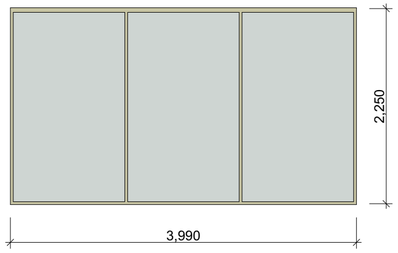	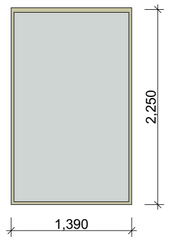	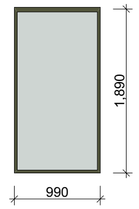
Størrelse B=	1,690	790	3,990	1,390	990
Størrelse H=	1,690	1,690	2,250	2,250	1,890
Brystningshøyde	1,000	1,000	450	450	800
Brannkrav	iht brannkonsept	iht brannkonsept	iht brannkonsept	iht brannkonsept	iht brannkonsept
Lydkrav	iht lydrapport	iht lydrapport	iht lydrapport	iht lydrapport	iht lydrapport
U-verdi	iht energirapport	iht energirapport	iht energirapport	iht energirapport	iht energirapport
Funksjon	Fast felt	Fast felt	Fast felt	Fast felt	Fast felt
Glass	Sikkerhetsglass iht myndighetskrav	Sikkerhetsglass iht myndighetskrav	Sikkerhetsglass iht myndighetskrav	Sikkerhetsglass iht myndighetskrav	Sikkerhetsglass iht myndighetskrav
Glassareal	2.490	1.070	8.426	2.892	1.685
Hengsler					
Overflate utside	Tre, valgfri NCS farge velges av ARK og godkjennes av BH	Tre, valgfri NCS farge velges av ARK og godkjennes av BH	Tre, valgfri NCS farge velges av ARK og godkjennes av BH	Tre, valgfri NCS farge velges av ARK og godkjennes av BH	Aluminiumsbekledning , valgfri RAL farge velges av ARK og godkjennes av BH
Overflate innside	Tre, valgfri NCS farge velges av ARK og godkjennes av BH	Tre, valgfri NCS farge velges av ARK og godkjennes av BH	Tre, valgfri NCS farge velges av ARK og godkjennes av BH	Tre, valgfri NCS farge velges av ARK og godkjennes av BH	Tre, valgfri NCS farge velges av ARK og godkjennes av BH
Anmerkning	Innvendig vindu	Innvendig vindu	Vindu i innvendig atrium	Vindu i innvendig atrium	

VINDUSKJEMA					
ID	V-2	V-3	V-4	V-5	V-6
Antall	9	7	19	1	8
Fra utside	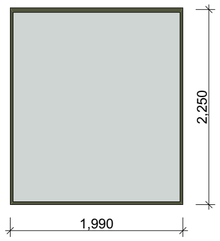	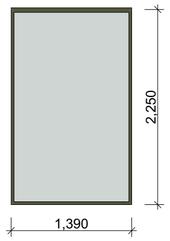	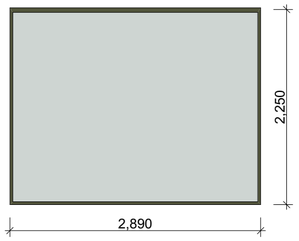	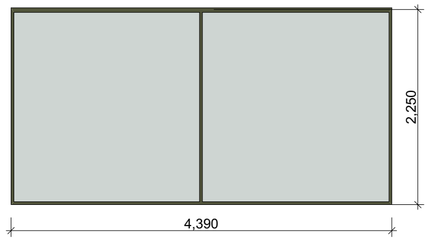	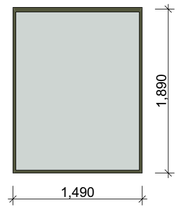
Størrelse B=	1,990	1,390	2,890	4,390	1,490
Størrelse H=	2,250	2,250	2,250	2,250	1,890
Brystningshøyde	450	450	450	450	800
Brannkrav	iht brannkonsept	iht brannkonsept	iht brannkonsept	iht brannkonsept	iht brannkonsept
Lydkrav	iht lydrapport	iht lydrapport	iht lydrapport	iht lydrapport	iht lydrapport
U-verdi	iht energirapport	iht energirapport	iht energirapport	iht energirapport	iht energirapport
Funksjon	Fast felt	Fast felt	Fast felt	Fast felt	Fast felt
Glass	Sikkerhetsglass iht myndighetskrav	Sikkerhetsglass iht myndighetskrav	Sikkerhetsglass iht myndighetskrav	Sikkerhetsglass iht myndighetskrav	Sikkerhetsglass iht myndighetskrav
Glassareal	4.202	2.892	6.168	9.372	2.597
Hengsler					
Overflate utside	Aluminiumsbekledning , valgfri RAL farge velges av ARK og godkjennes av BH	Aluminiumsbekledning , valgfri RAL farge velges av ARK og godkjennes av BH	Aluminiumsbekledning , valgfri RAL farge velges av ARK og godkjennes av BH	Aluminiumsbekledning , valgfri RAL farge velges av ARK og godkjennes av BH	Aluminiumsbekledning , valgfri RAL farge velges av ARK og godkjennes av BH
Overflate innside	Tre, valgfri NCS farge velges av ARK og godkjennes av BH	Tre, valgfri NCS farge velges av ARK og godkjennes av BH	Tre, valgfri NCS farge velges av ARK og godkjennes av BH	Tre, valgfri NCS farge velges av ARK og godkjennes av BH	Tre, valgfri NCS farge velges av ARK og godkjennes av BH
Anmerkning					

VINDUSKJEMA				
ID	V-7	V-8	V-9	V-10
Antall	5	1	1	2
Fra utside	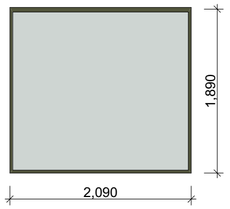	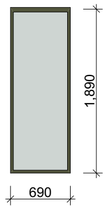	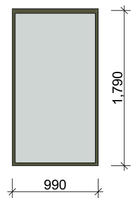	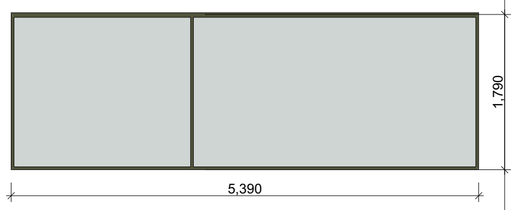
Størrelse B=	2,090	690	990	5,390
Størrelse H=	1,890	1,890	1,790	1,790
Brystningshøyde	800	800	900	900
Brannkrav	iht brannkonsept	iht brannkonsept	iht brannkonsept	iht brannkonsept
Lydkrav	iht lydrapport	iht lydrapport	iht lydrapport	iht lydrapport
U-verdi	iht energirapport	iht energirapport	iht energirapport	iht energirapport
Funksjon	Fast felt	Fast felt	Fast felt	Fast felt
Glass	Sikkerhetsglass iht myndighetskrav	Sikkerhetsglass iht myndighetskrav	Sikkerhetsglass iht myndighetskrav	Sikkerhetsglass iht myndighetskrav
Glassareal	3.692	1.138	1.593	9.122
Hengsler				
Overflate utside	Aluminiumsbekledning , valgfri RAL farge velges av ARK og godkjennes av BH	Aluminiumsbekledning , valgfri RAL farge velges av ARK og godkjennes av BH	Aluminiumsbekledning , valgfri RAL farge velges av ARK og godkjennes av BH	Aluminiumsbekledning , valgfri RAL farge velges av ARK og godkjennes av BH
Overflate innside	Tre, valgfri NCS farge velges av ARK og godkjennes av BH	Tre, valgfri NCS farge velges av ARK og godkjennes av BH	Tre, valgfri NCS farge velges av ARK og godkjennes av BH	Tre, valgfri NCS farge velges av ARK og godkjennes av BH
Anmerkning				

Tegningsnr.
A62-01

Revisjon nr. A

Type tegning
Vinduskjema

GENERELLE KOMMENTARER:

Enkelt vinduskjema som viser størrelse, minimumsmål og form.

TE må selv underinndele etter brannklasser, lydklasser, og vinduer med sikkerhetglass.

For farger, overflater og generelle krav til alle vinduer se beskrivelse.

Rev	Nr	Beskrivelse	Dato	Sign	Kontr
A		Anbudstegning	30.06.22	MG	MØ

Lokalisering:

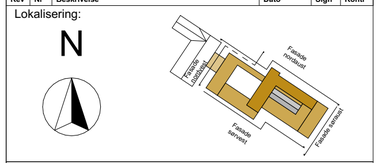

Fase:
Anbudstegning

Prosjekt:
Suldal Sjukeheim

Kontroll prosjekt:
Sign.: **MG**
Kontroll: **MØ**

Tiltakshaver:
Suldal kommune
Eidsvegen 7
4230 Sand

Gnr./Bnr./Festenr.:
103/557

Prosjekterende:
Omega Areal AS
Kvassanesvegen 4
5582 Ølensvåg

omega areal

© Alle rettigheter tilhører utførende for prosjektering, kopiering eller bruk av disse tegningene er forbudt uten skriftlig samtykke

Dato:
30.06.22

Tegning:
Vinduskjema

Målestokk:
1:50

Ark:
A2

Tegningsnr.:
A62-01