


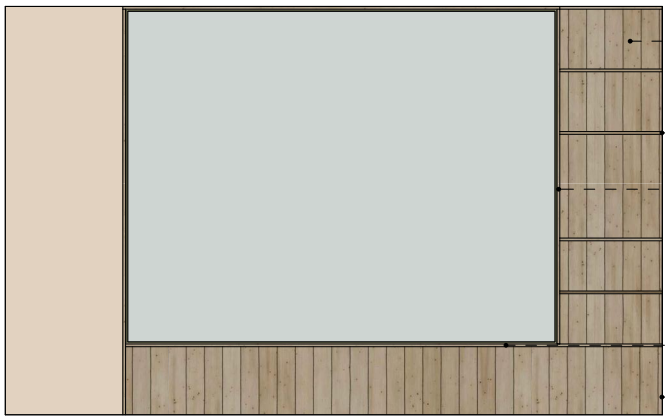



A200-02

1:50



A200-03

1:50

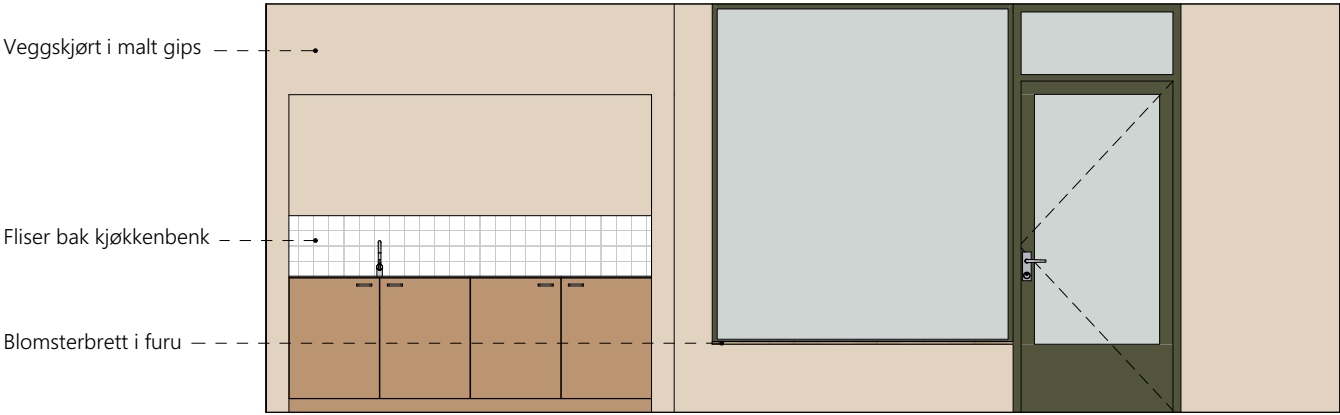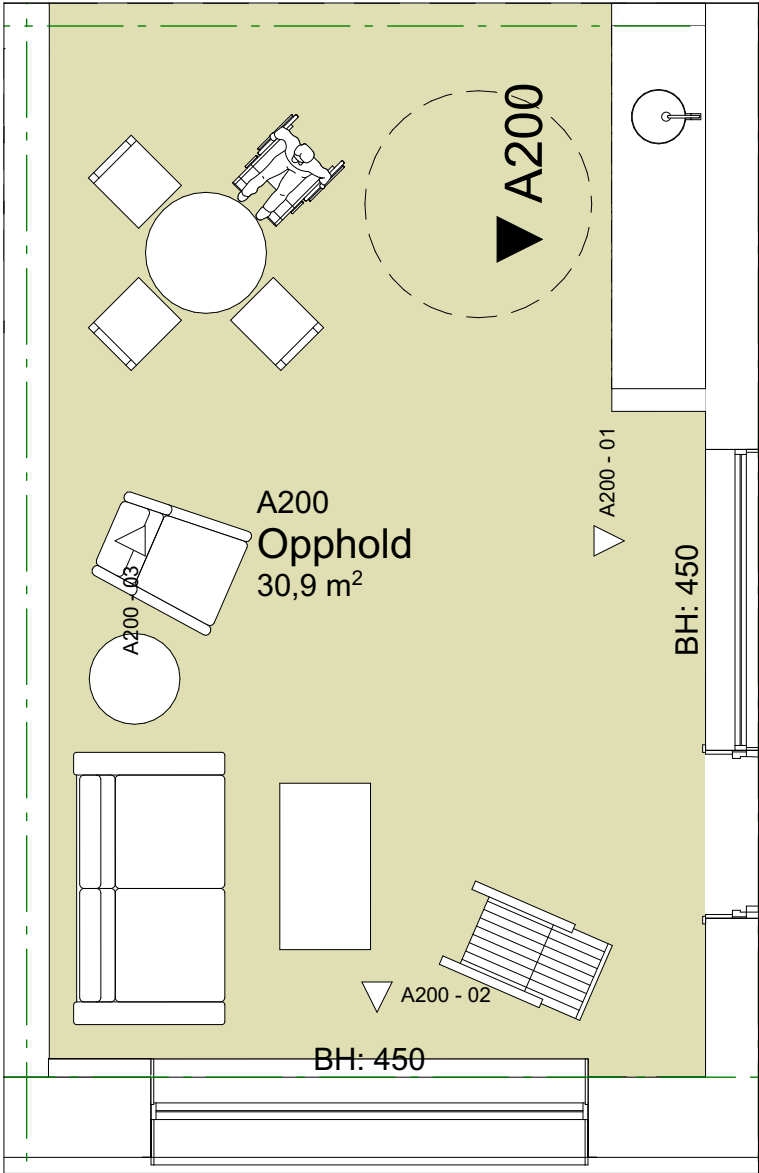

A200-01

1:50

Skjema gjelder for rom A200 og D300

A		Anbudstegning	30.06.22	EA	MG
Rev	Nr	Beskrivelse	Dato	Sign	Kontr
Prosjekt:				Kontroll prosjekt:	
Suldal Sjukeheim				Sign.:	Kontroll:
				EA	MG
Tiltakshaver:				Gnr./Bnr./Festenr.:	
Suldal kommune				103/557	
Eidsvegen 7					
4230 Sand					
Prosjekterende:					
Omega Areal AS					
Kvassanesvegen 4					
5582 Ølensvåg					
© Alle rettigheter tilhører utførende for prosjektering, kopiering eller bruk av disse tegningene er forbudt uten skriftlig samtykke				Dato:	
				30.06.22	
Tegning:				Målestokk:	Ark:
Skjema opphold A200 og D200				1:50	A2
				Tegningsnr.:	
				A66-09	