


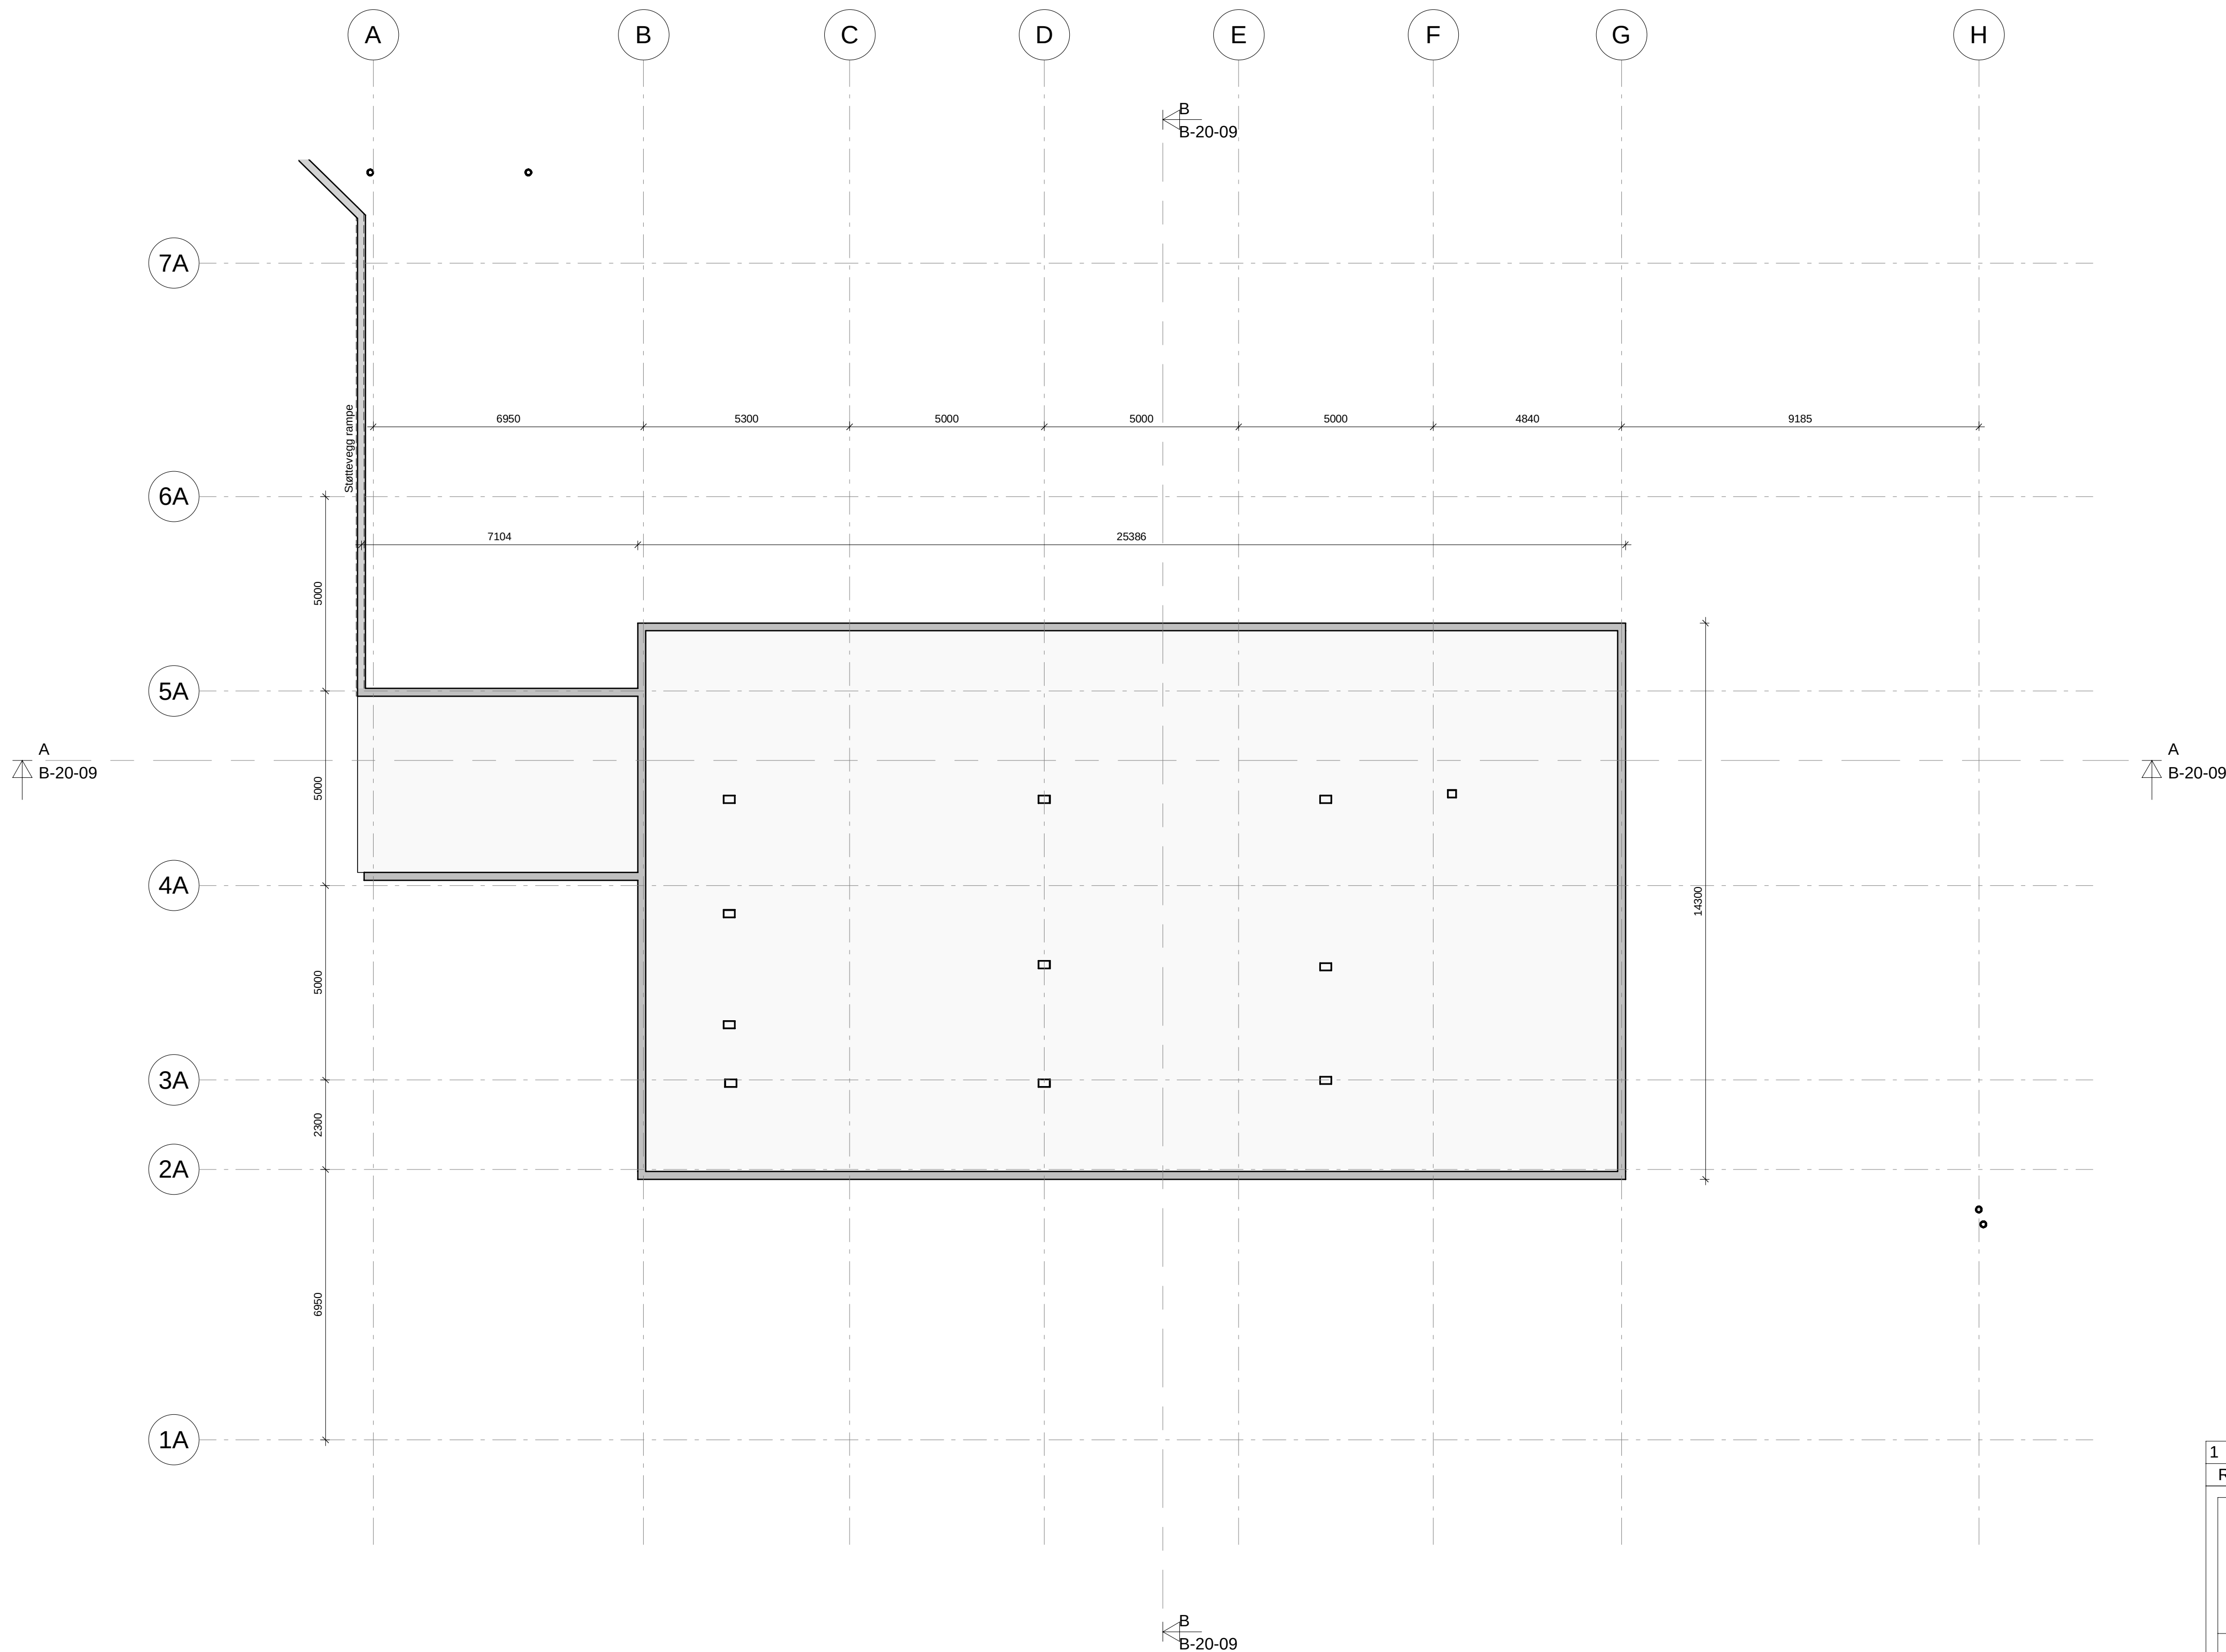

	Anbudstegning		29.06.2022	TAI	KK
Rev.	Revisjon gjelder		Dato.	Sign.	Kontr.
 omega 365					
Omega365 Areal					
Suldal Kommune					
Suldal Sjukeheim					
Plan U.etasje					
Prosjekt nummer		107621	Tegnet av		TAI
Original dato		31.05.2022	Kontrollert av		KK
Status		Anbud	B-20-03		
Ark størrelse		A1	Målestokk		1 : 100