


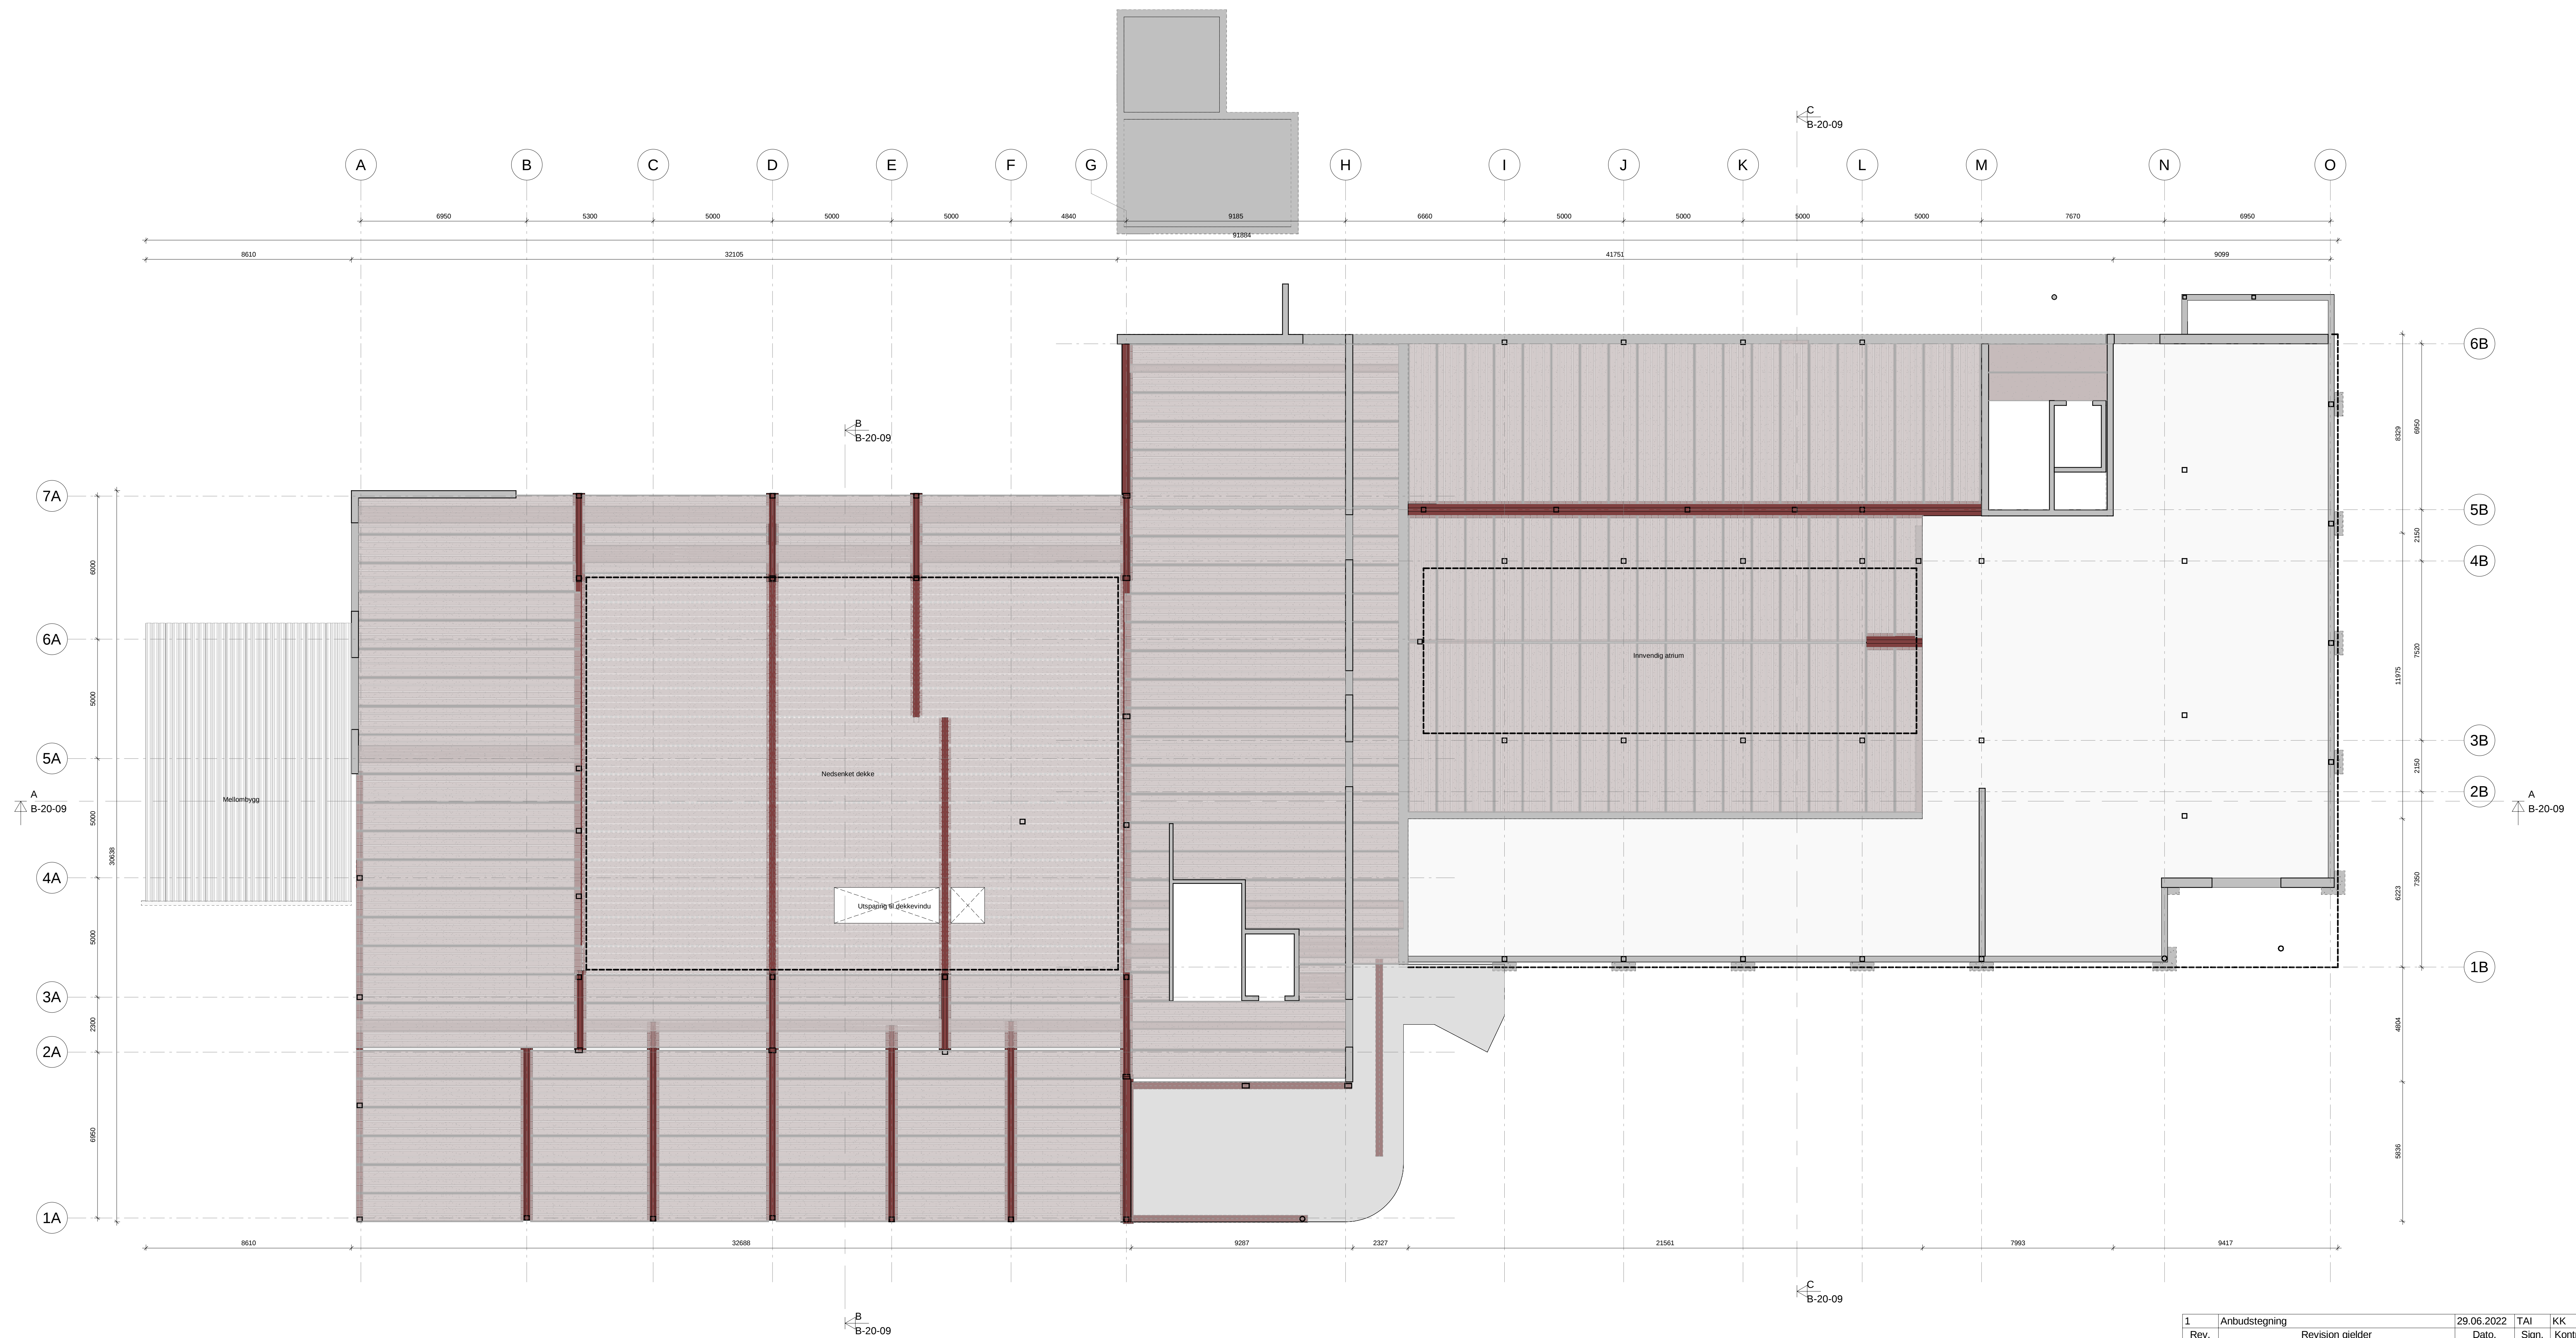

1	Anbudstegning	29.06.2022	TAI	KK
Rev.	Revisjon gjelder	Dato.	Sign.	Kontr.
 omega 365				
Omega365 Areal				
Suldal Kommune				
Suldal Sjukeheim				
Plan Et. 2				
Prosjekt nummer		107621	Tegnet av TAI	
Dato		31.05.2022	Kontrollert av KK	
Status		Anbud	B-20-05	
Ark størrelse		A0	Målestokk 1 : 100	