


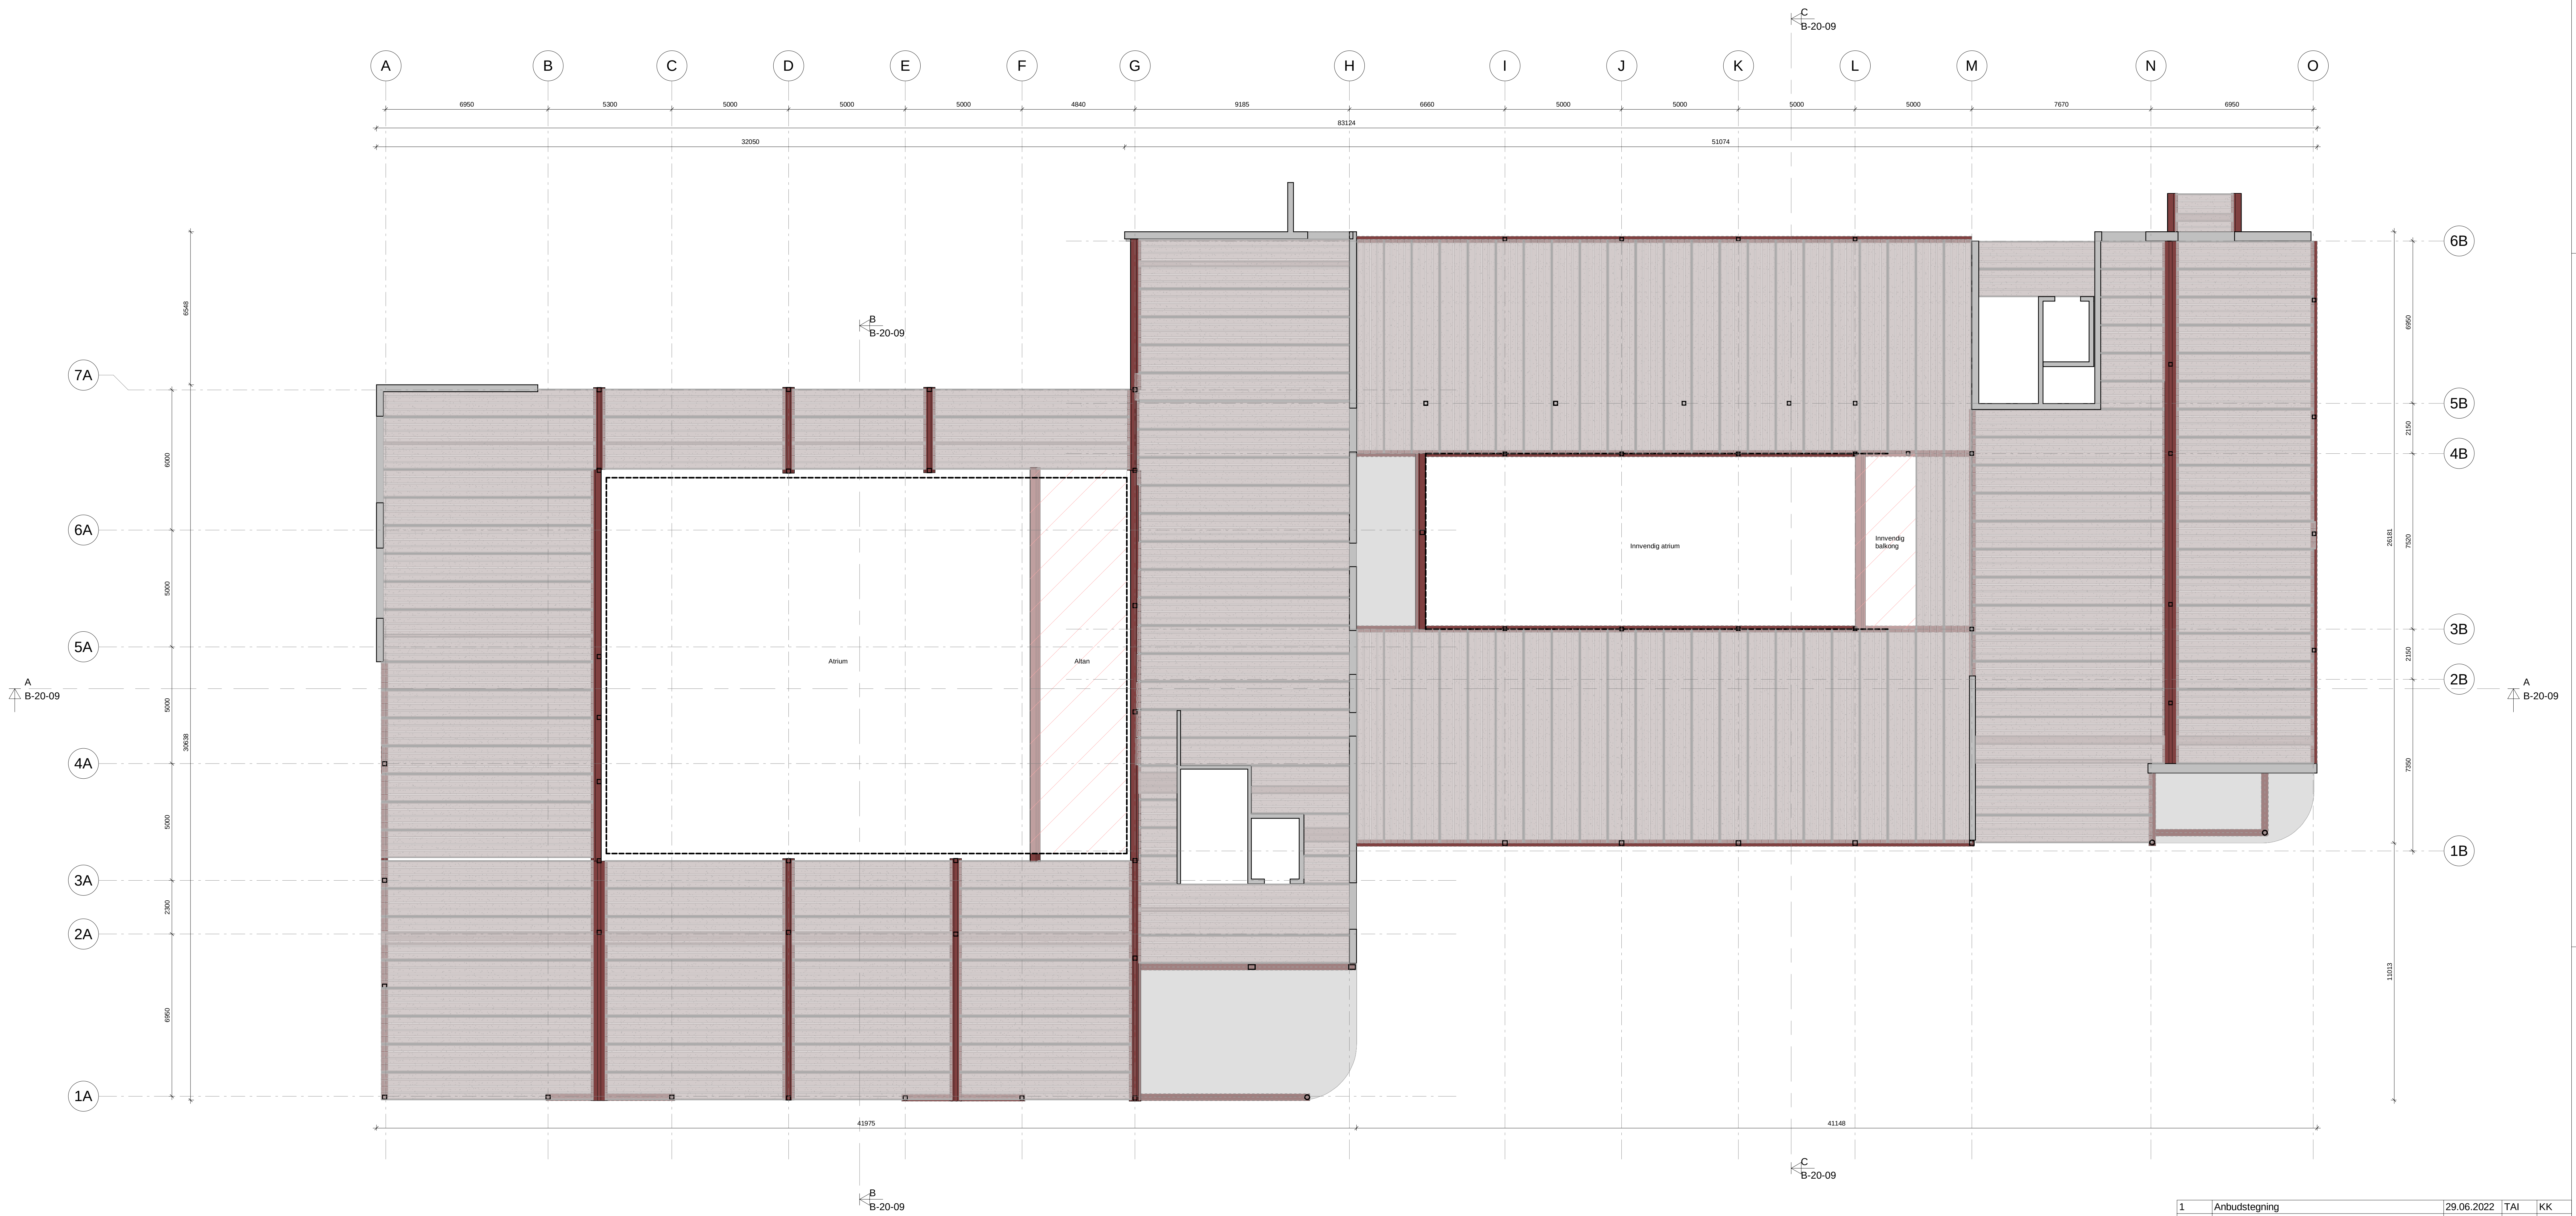

1	Anbudstegning	29.06.2022	TAI	KK
Rev.	Revisjon gjelder	Dato.	Sign.	Kontr.
 Omega 365				
Omega365 Areal				
Suldal Kommune				
Suldal Sjukeheim				
Plan Et. 3				
Prosjekt nummer	107621	Tegnet av	TAI	
Dato	31.05.2022	Kontrollert av	KK	
Status	Anbud	B-20-06		
Ark størrelse	A0	Målestokk	1 : 100	