




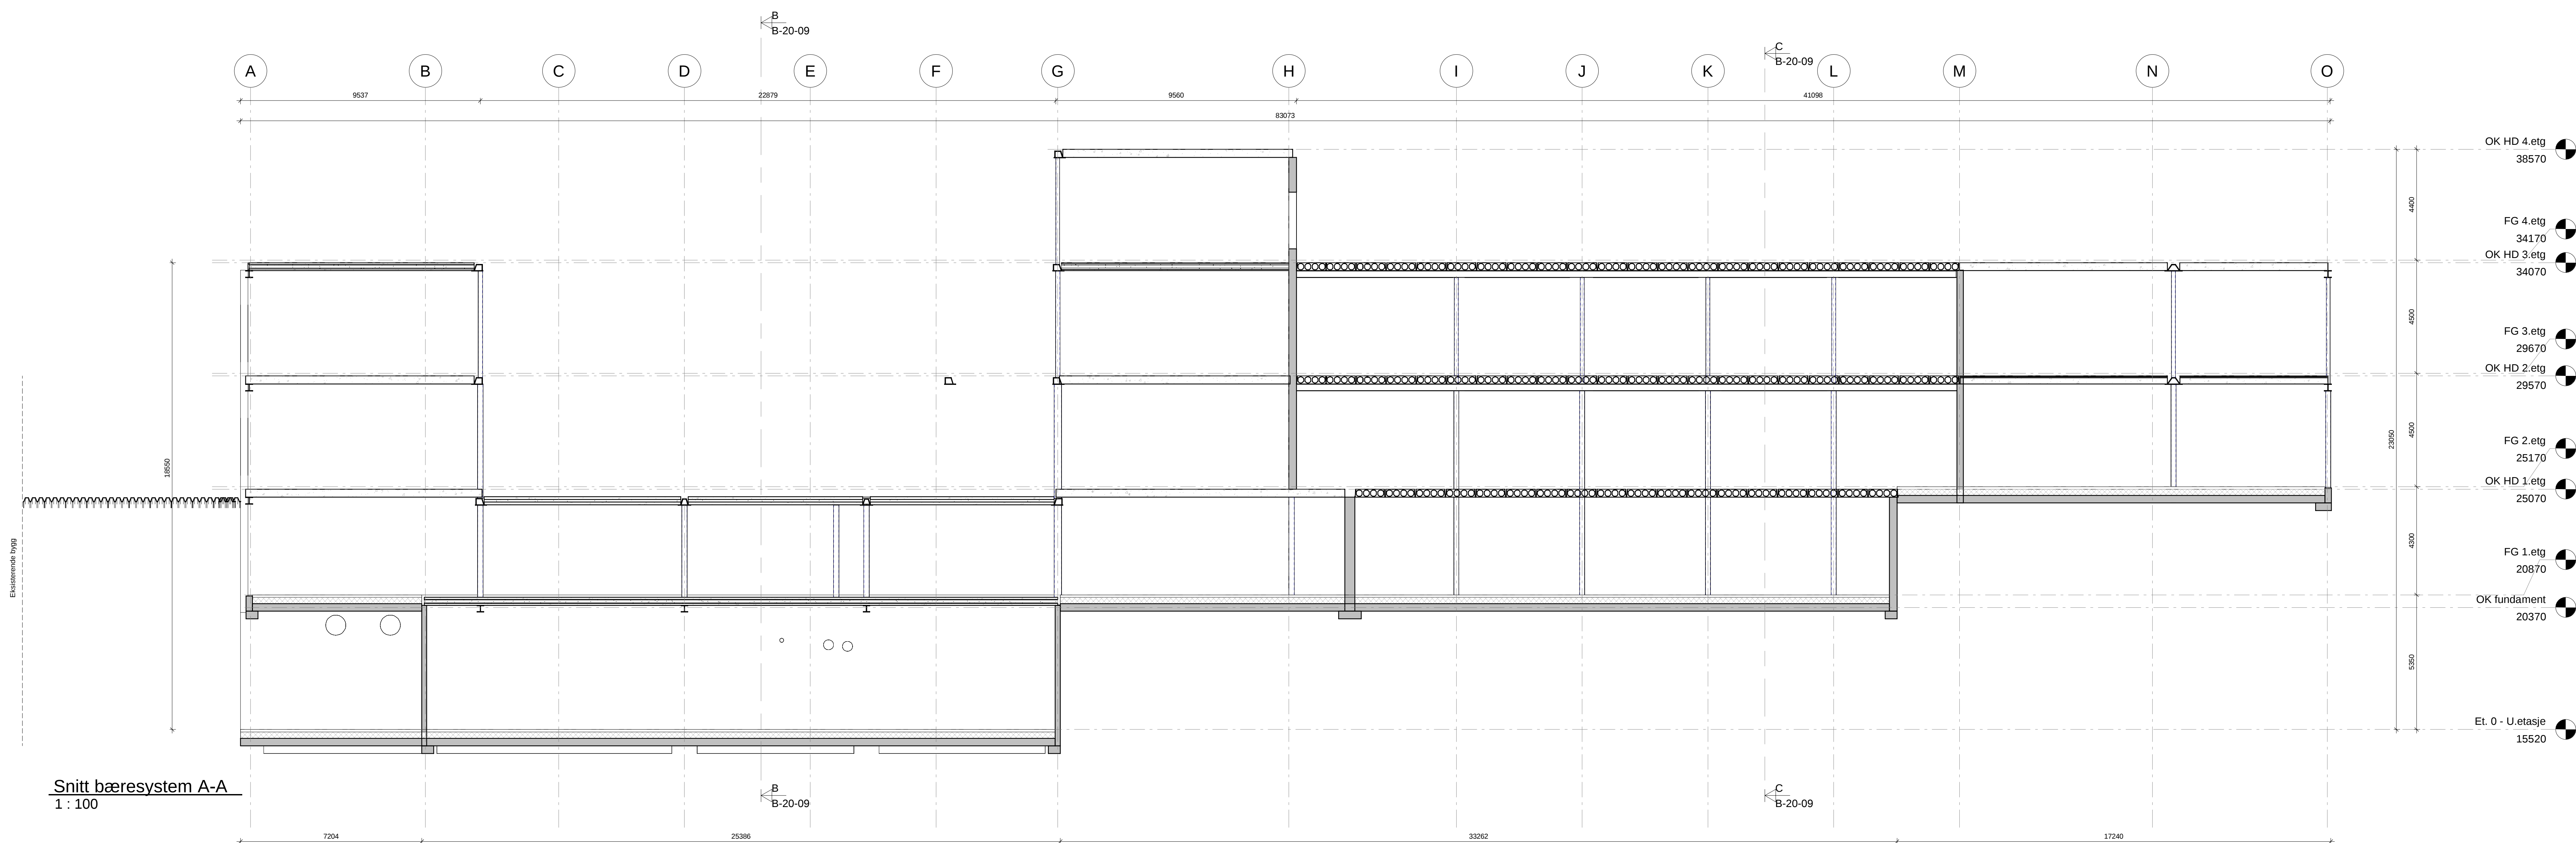

Snitt bæresystem A-A
1 : 100

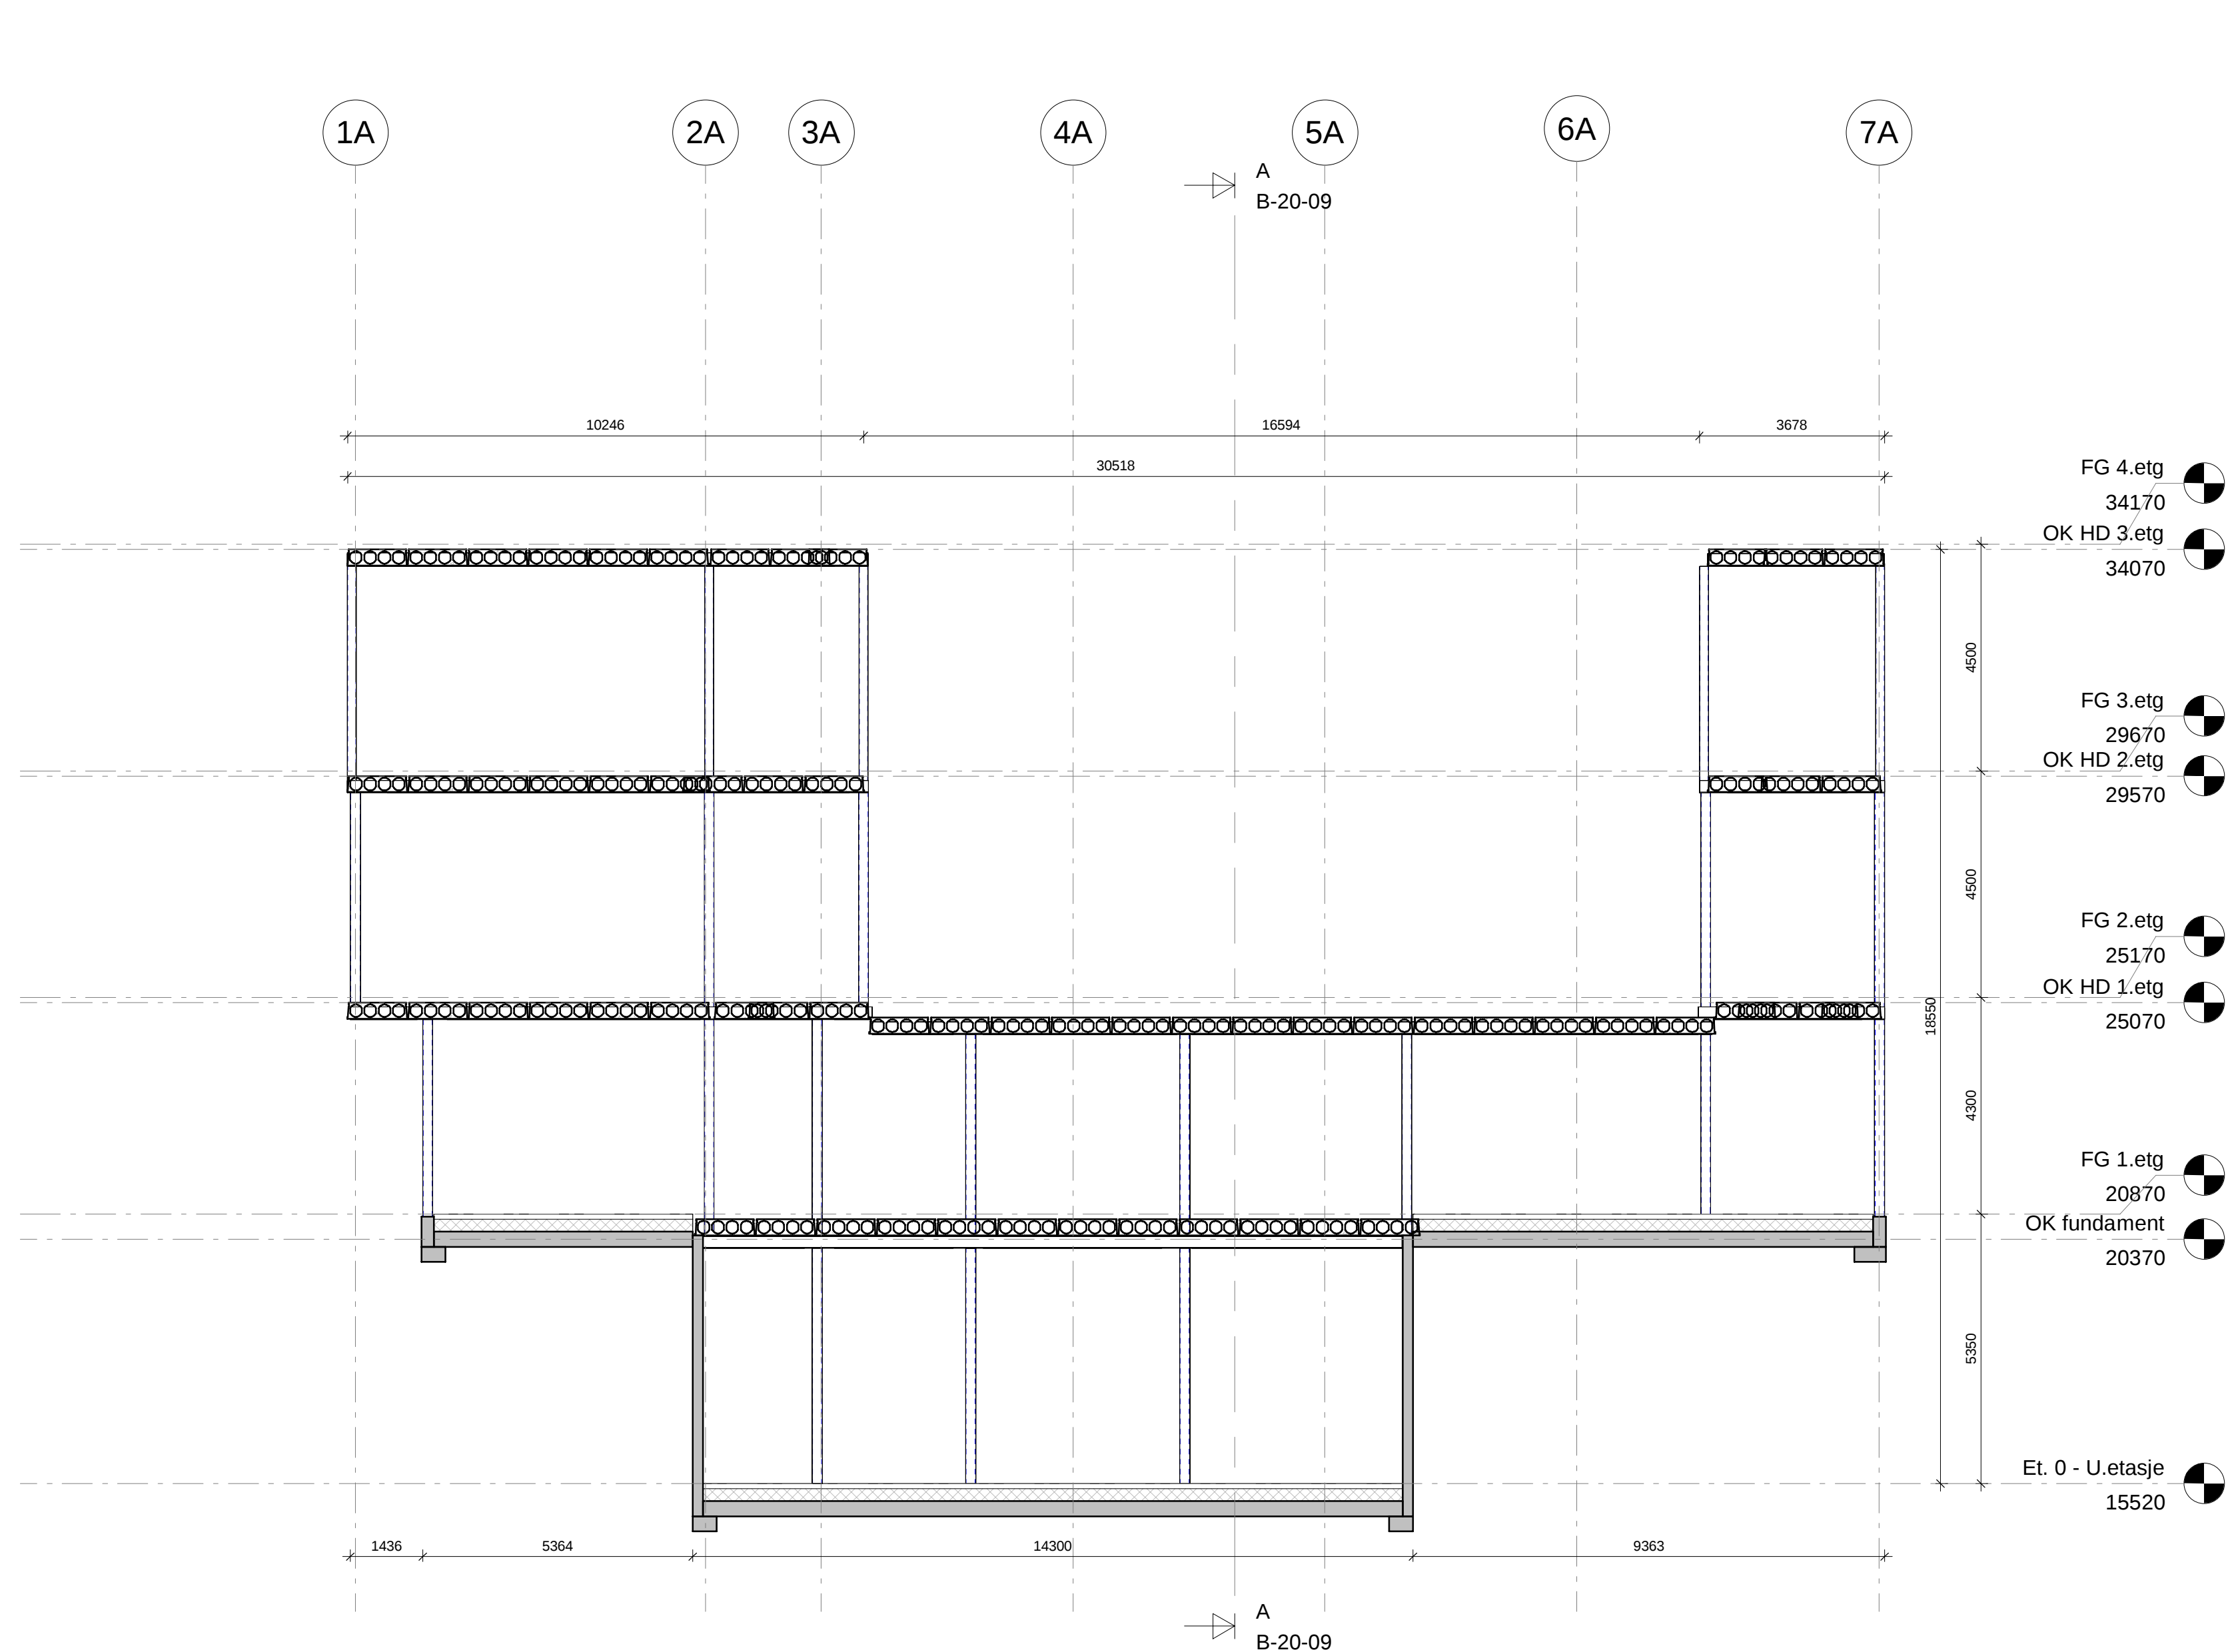

Snitt bæresystem B-B
1 : 100

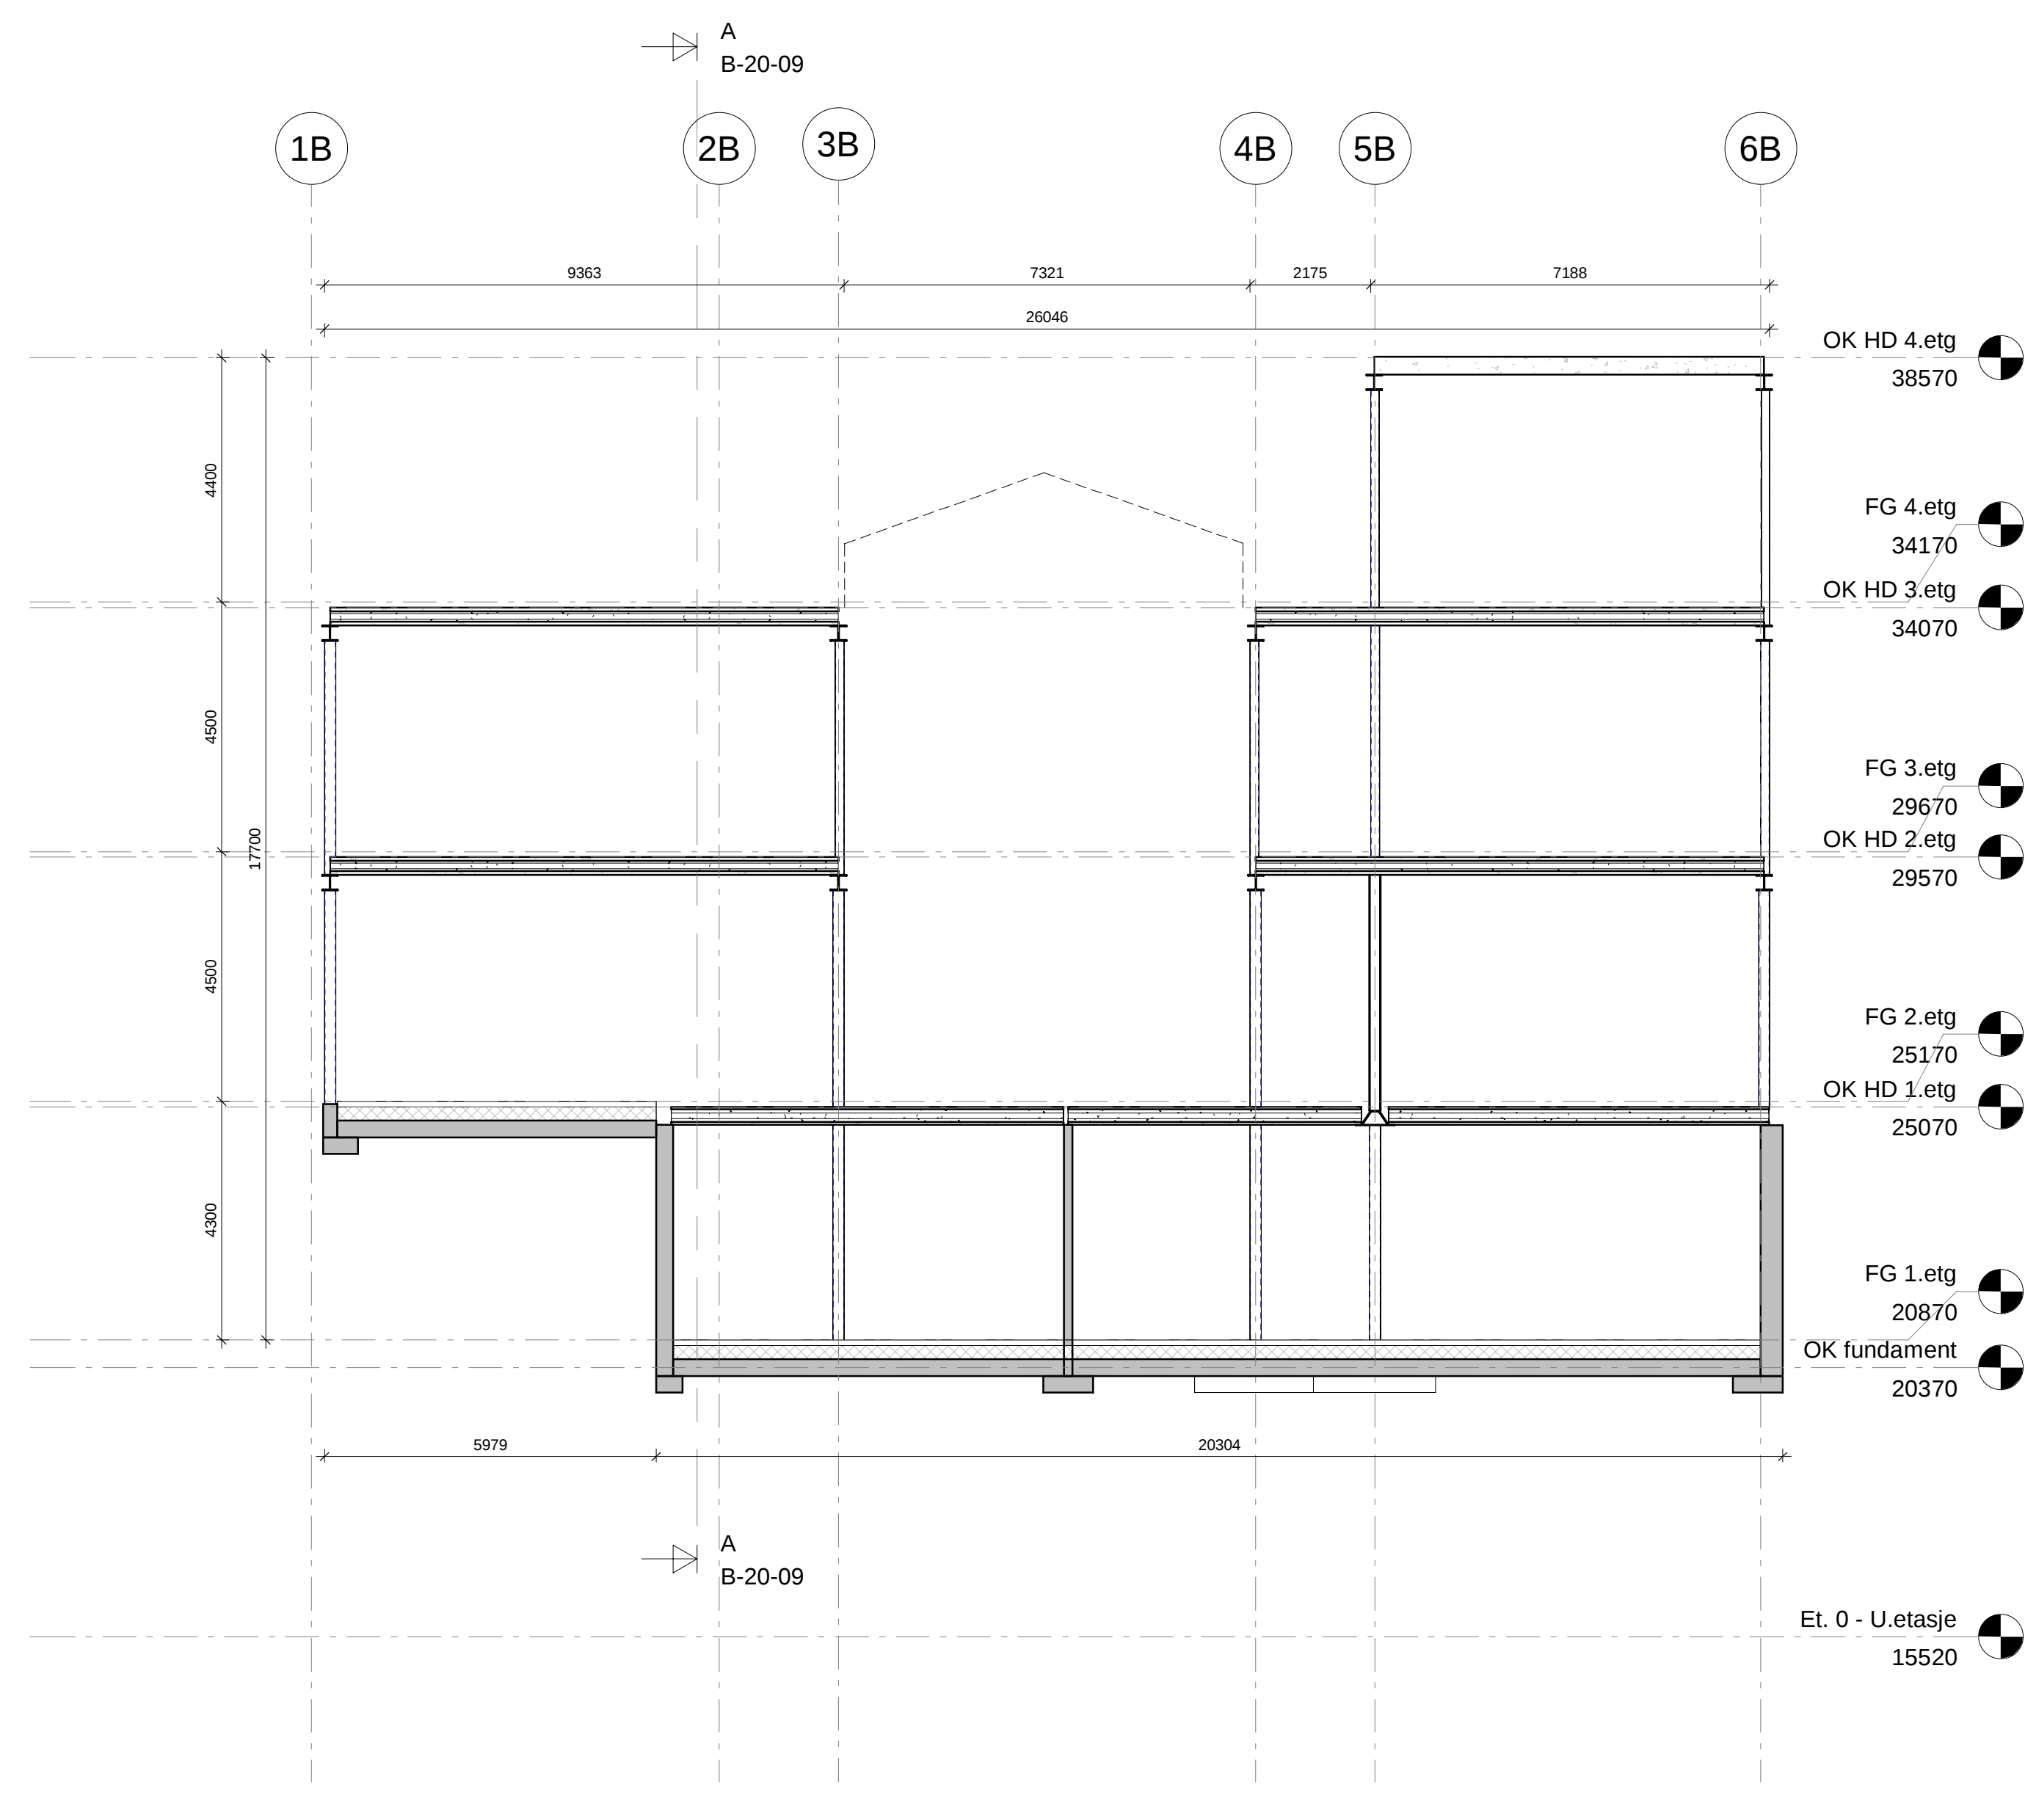

Snitt bæresystem C-C
1 : 100

1	Anbudstegning	29.06.2022	TAI	KK
Rev.	Revisjon gjelder	Dato.	Sign.	Kontr.
				
Omega365 Areal				
Suldal Kommune				
Suldal Sjukeheim				
Snitt bæresystem				
Prosjekt nummer	107621	Tegnet av	TAI	
Dato	31.05.2022	Kontrollert av	KK	
Status	Anbud	B-20-09		
Ark størrelse	A0	Målestokk	1 : 100	