


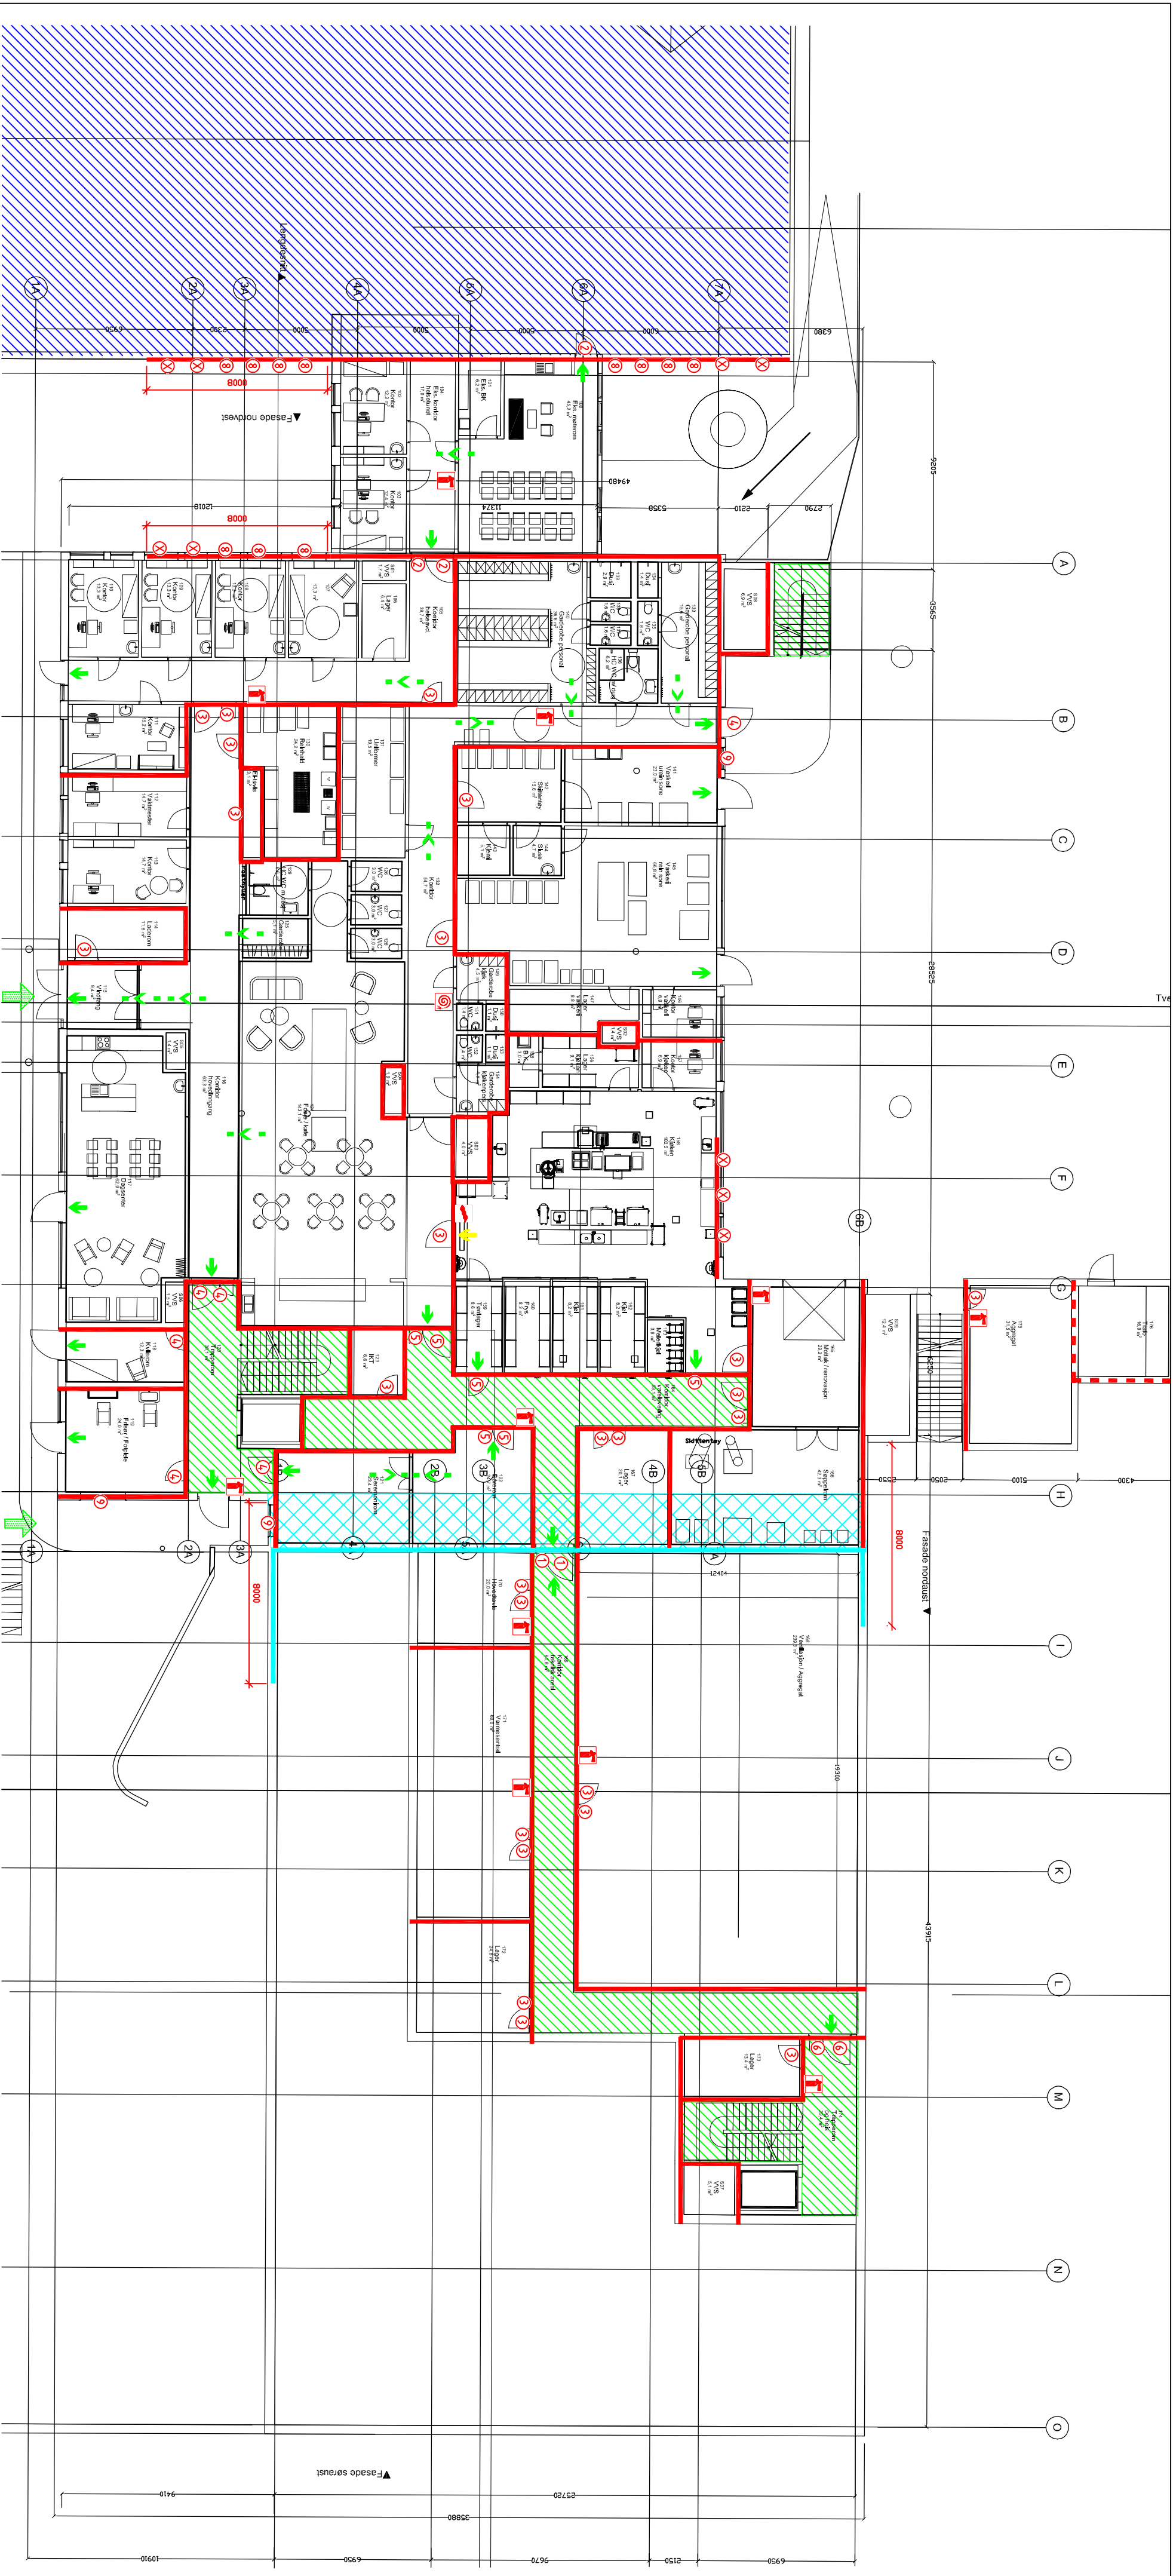

TEGNFORKLARING

SEKSJONERINGSVEGG: REI 120-M A2-s1,d0 [A 120] 7 DØR: E 30 Sa [F 30]

BRANNCELLEBEGRENSENDE BYGNINGSDEL: REI 60 A2-s1,d0 [A 60] 8 VINDU: EI 60

BRANNCELLEBEGRENSENDE BYGNINGSDEL: EI 60 [B 60] 9 VINDU: EI 30

RØYRSKILLE: E 30 [F 30] 10 BRANNGARDIN: E 30 [F 30]

DEKKE / ETASJESKILLER: REI 120-M A2-s1,d0 [A 120] 11 VINDU: E 30 [F 30]

DEKKE / TAK: REI 60 [B 60] 12 VINDU: EI 120

DØR: EI 120 Csa A2-s1,d0 [A 120 S] X UKLASSIFISERT DØR / VINDU

DØR: EI 60 Csa [B 60 S] 9 BRANNSLANGE (FORSLAG TIL PLASSEING)

DØR: EI 60 Sa [B 60] 10 HÅNDSLØKKEAPPARAT (FORSLAG TIL PLASSEING)

DØR: EI 30 Csa [B 30 S] 4 BRANNTEPPE (FORSLAG TIL PLASSEING)

DØR: EI 30 Sa [B 30] 5 RØMNINGSRETNING

DØR: E 30 Csa [F 30 S] 6 RØMNINGSUTGANG

RØMNING VIA TILHØRENDE BRANNCELLE

RØMNINGSVEI

ANGREPSVEI BRANNVESEN

EKSISTERENDE FORHOLD / IKKE DEL AV TILTAKSOMRÅDET

SE BRANNKONSEPT KAP. 2.1 FOR KRAV TIL BÆRENDE BYGNINGSDELER.

SE BRANNKONSEPT KAP. 2.4 FOR KRAV TIL UTFØRELSE AV SKATTER.

SE BRANNKONSEPT KAP. 2.8 FOR KRAV TIL HELEDEKENDE SPRINKLERANLEGG.

SE BRANNKONSEPT KAP. 2.9 FOR KRAV TIL HELEDEKENDE BRANNALAMANLEGG (KATEGORI 2).

SE BRANNKONSEPT KAP. 2.10 FOR KRAV TIL RØYRKLUKER I TRAPPEROM.

SE BRANNKONSEPT KAP. 2.11 FOR KRAV TIL LEDESISTEM / NØDLYS.

BRANNTEGNINGEN VISER BRANNTEKNISK KONSEPT OG HAR IKKE STATUS SOM ARBEIDSTEGNING. BRANNTEGNINGEN MÅ LESSES SAMMEN MED BRANNKONSEPT.

2	Etter UKPR, samt endret tegningsgrunnlag			25.05.22	SAB	KK
1	Endret tegningsgrunnlag for rammesøk.			25.03.22	SAB	KK
Rev.	Revisjon gjelder			Dato.	Sign.	Konfr.
				Suldal kommune		
				Nye Suldal sjukeheim		
Branntegning	Plan 1, e/ig	Eidsvegen, 4230 Sand				
Tegning nr.	Brann-01	Gnr./Bnr.	103 / 577	Kommune	Suldal	
Prosjekt nr.	B57559	Ark størrelse	A2	Tegnet av	SAB	
Dato	07.01.22	Målestokk	1:200	Kontrollert av	KK	