



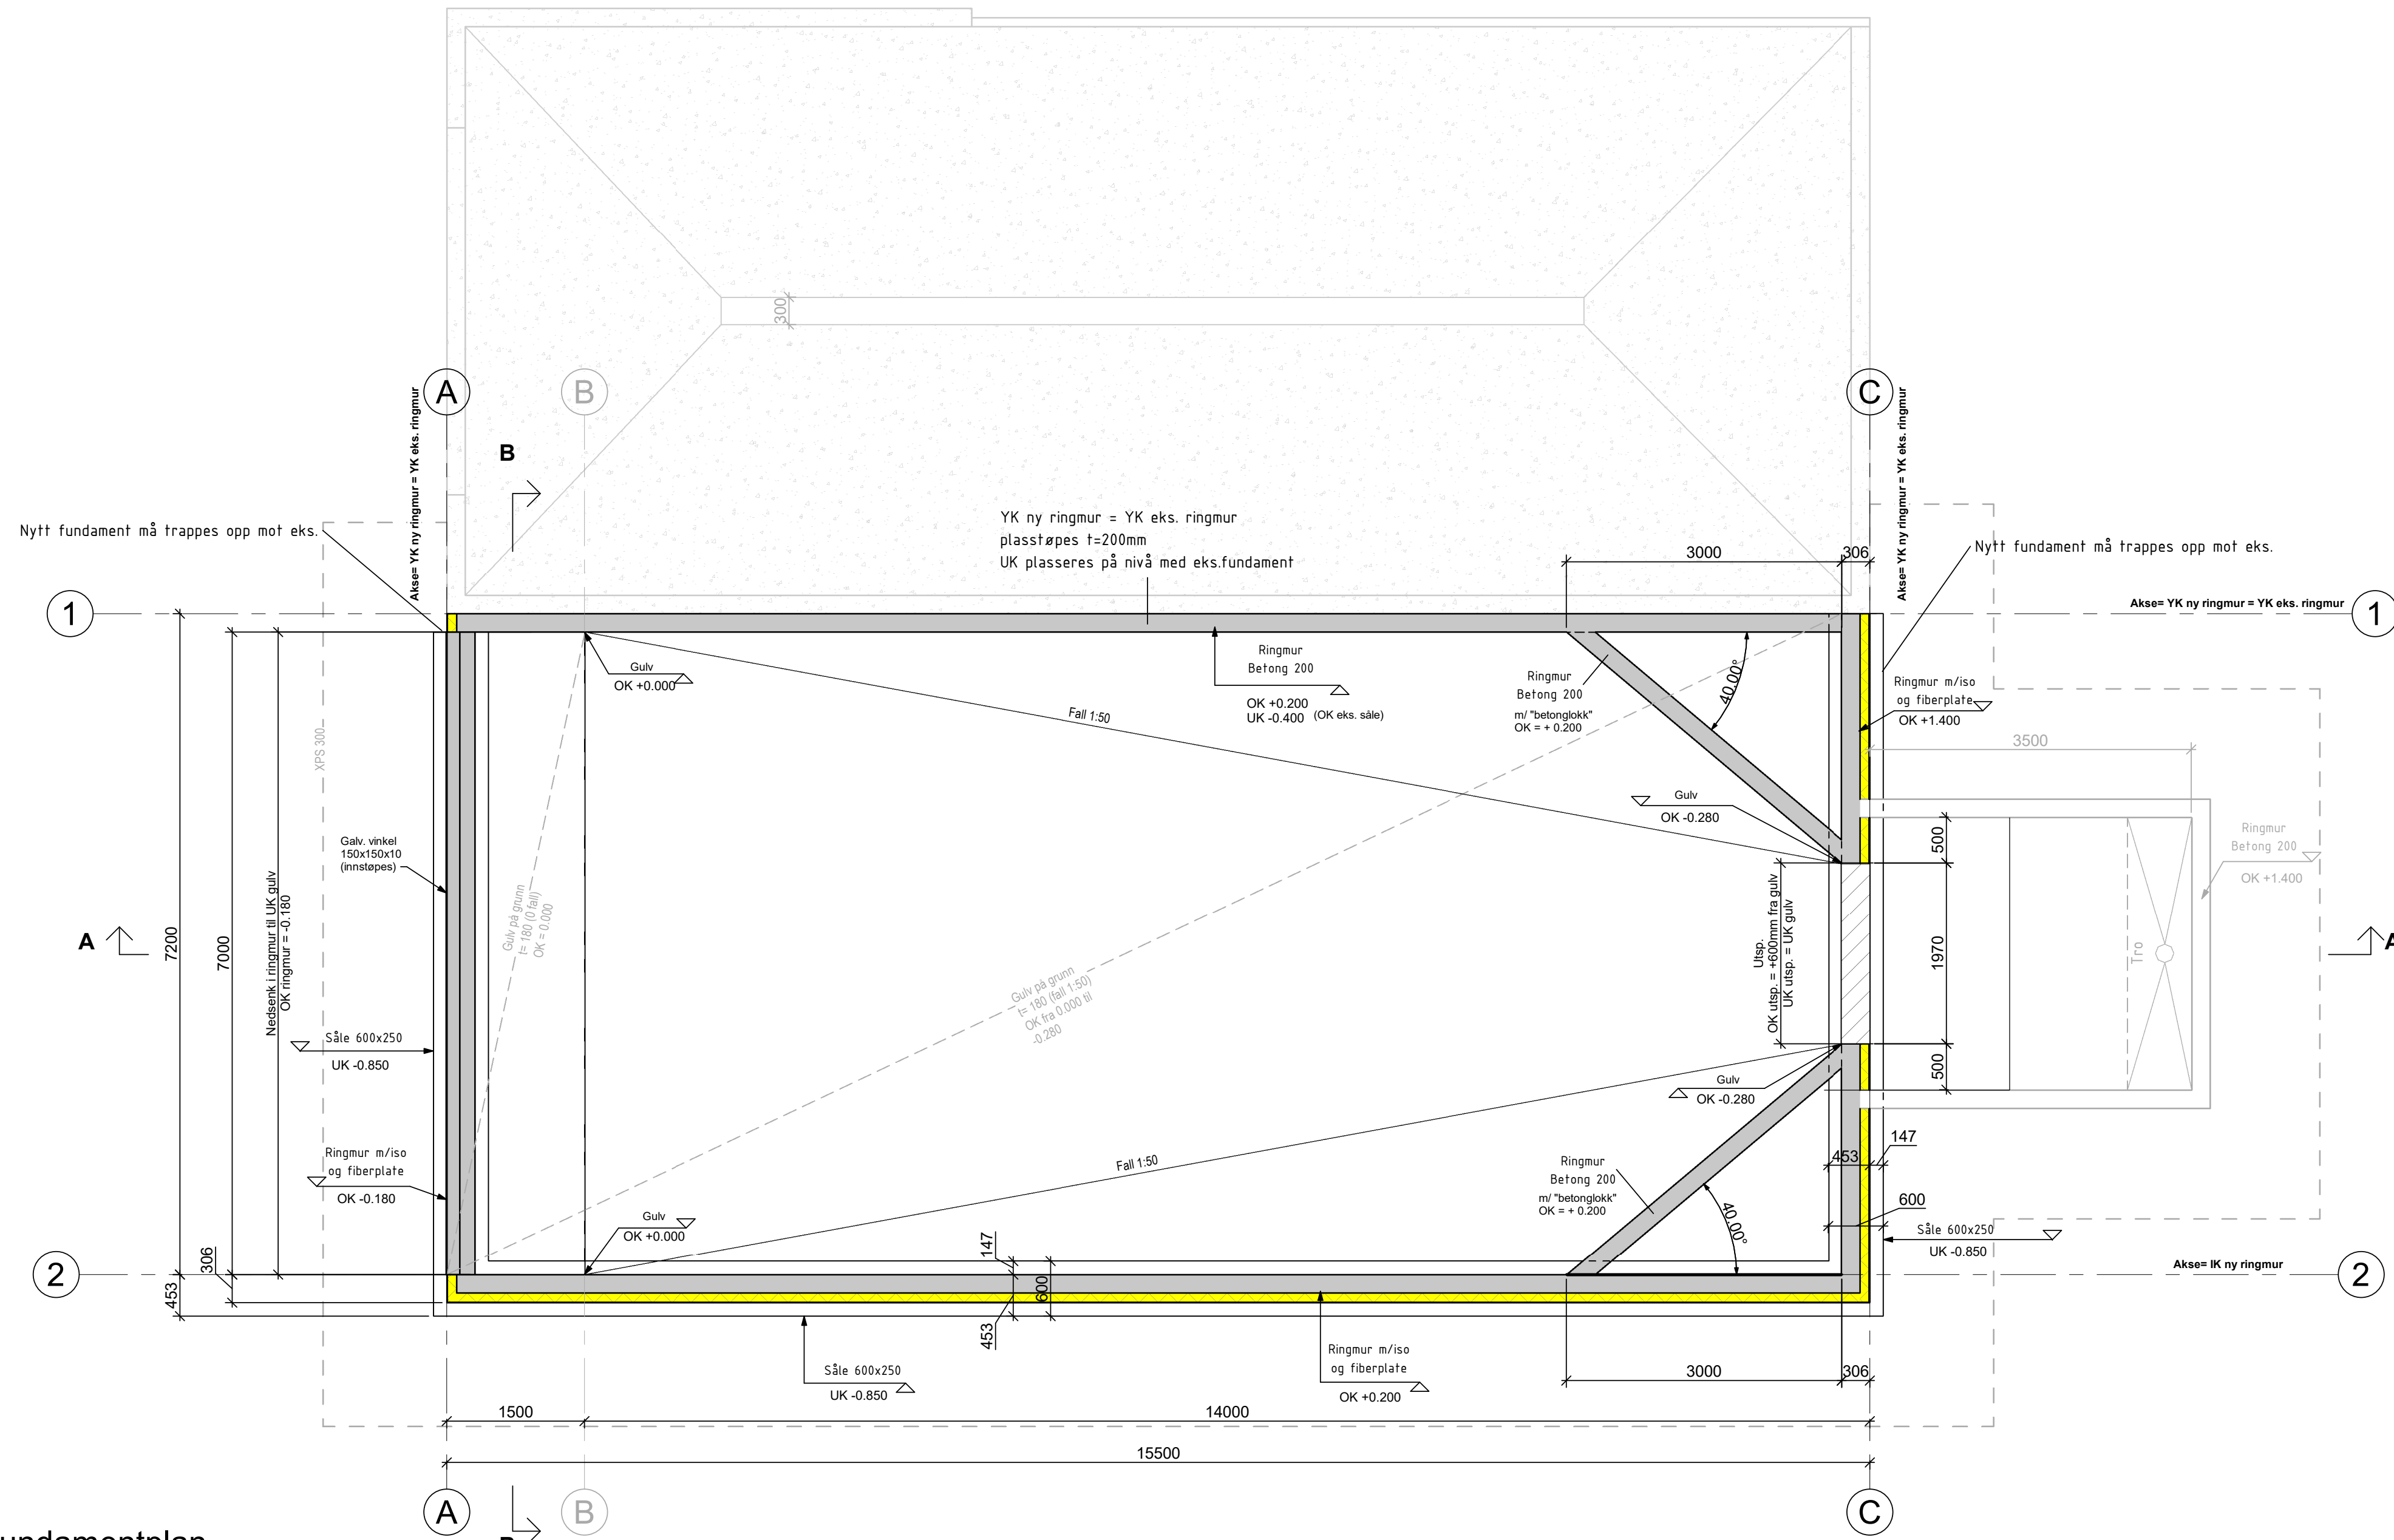

Fundamentplan
1 : 50

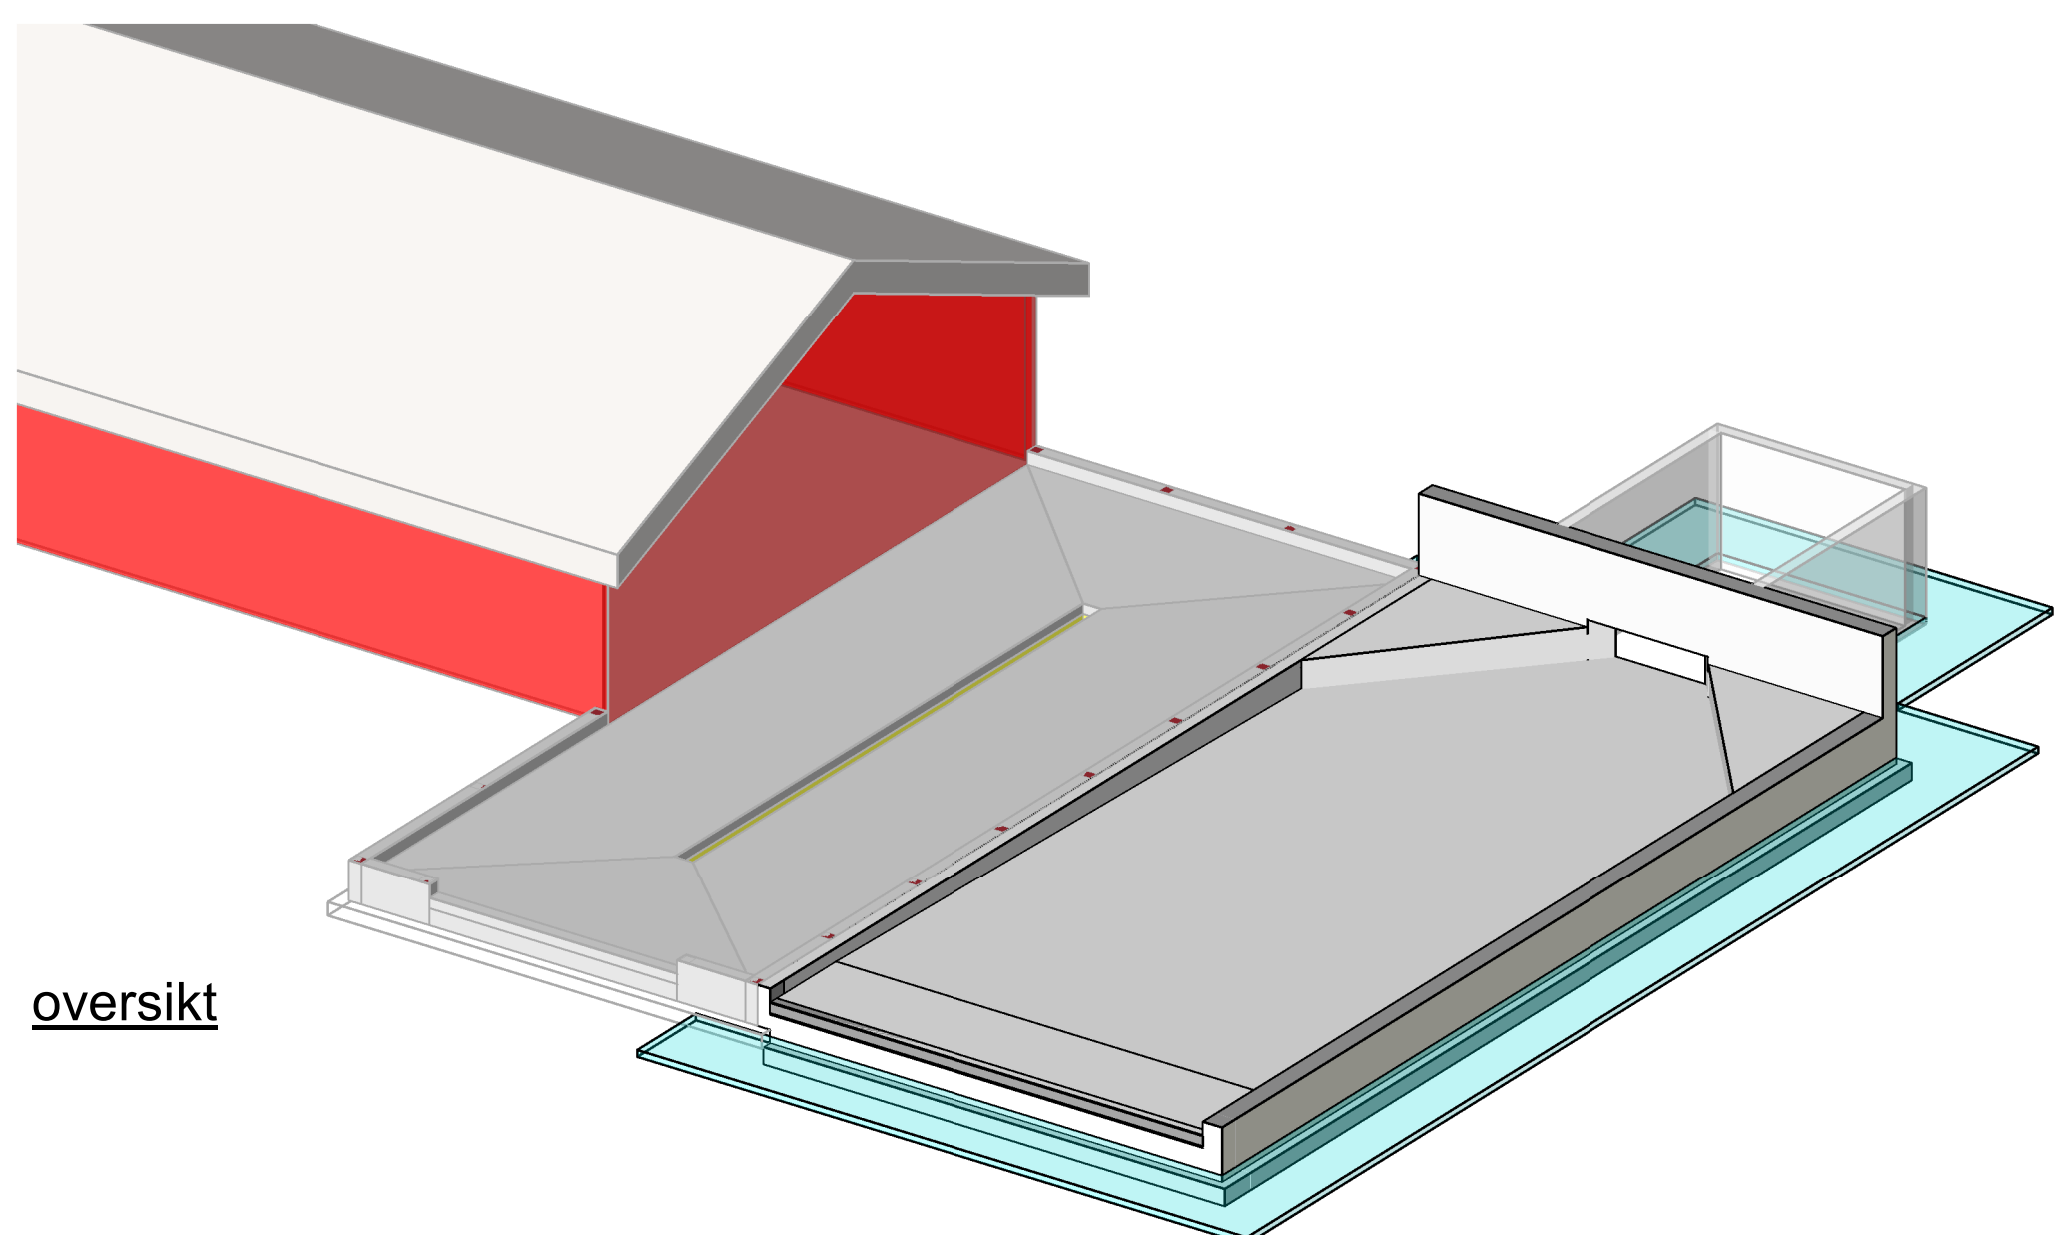

1	28.04.2022	lag inn koter på gulv	re	re
Rev	Dato	Tekst	Tegn	Kont
Målestokk: 1 : 50	Tegningen: 01 - 100		Rev.: 1	

PROSJEKTRÅD INNLANDET BÅNDVANGEN INGENIØR- OG KONSULENTER Jernbaneg. 16, 2211 Kongsvinger, P. Boks 700, 2204 Kongsvinger TLF: 628 82 820, E-post: post@pris.no				
Oppdragsgiver: GIR IKS				
Prosjekt: GIR-vaskeplate 2022		Prosjektnr.: 2225		
Tegningsstatus: Skisse				
Tegningsnavn: Fundamentplan				
Dato: 27.04.2022	Tegnet av: re	Kontrollert av: -	Format: A1	Rev. dato: 28.04.2022
Målestokk: 1 : 50	Tegningen: 01 - 100		Rev.: 1	