


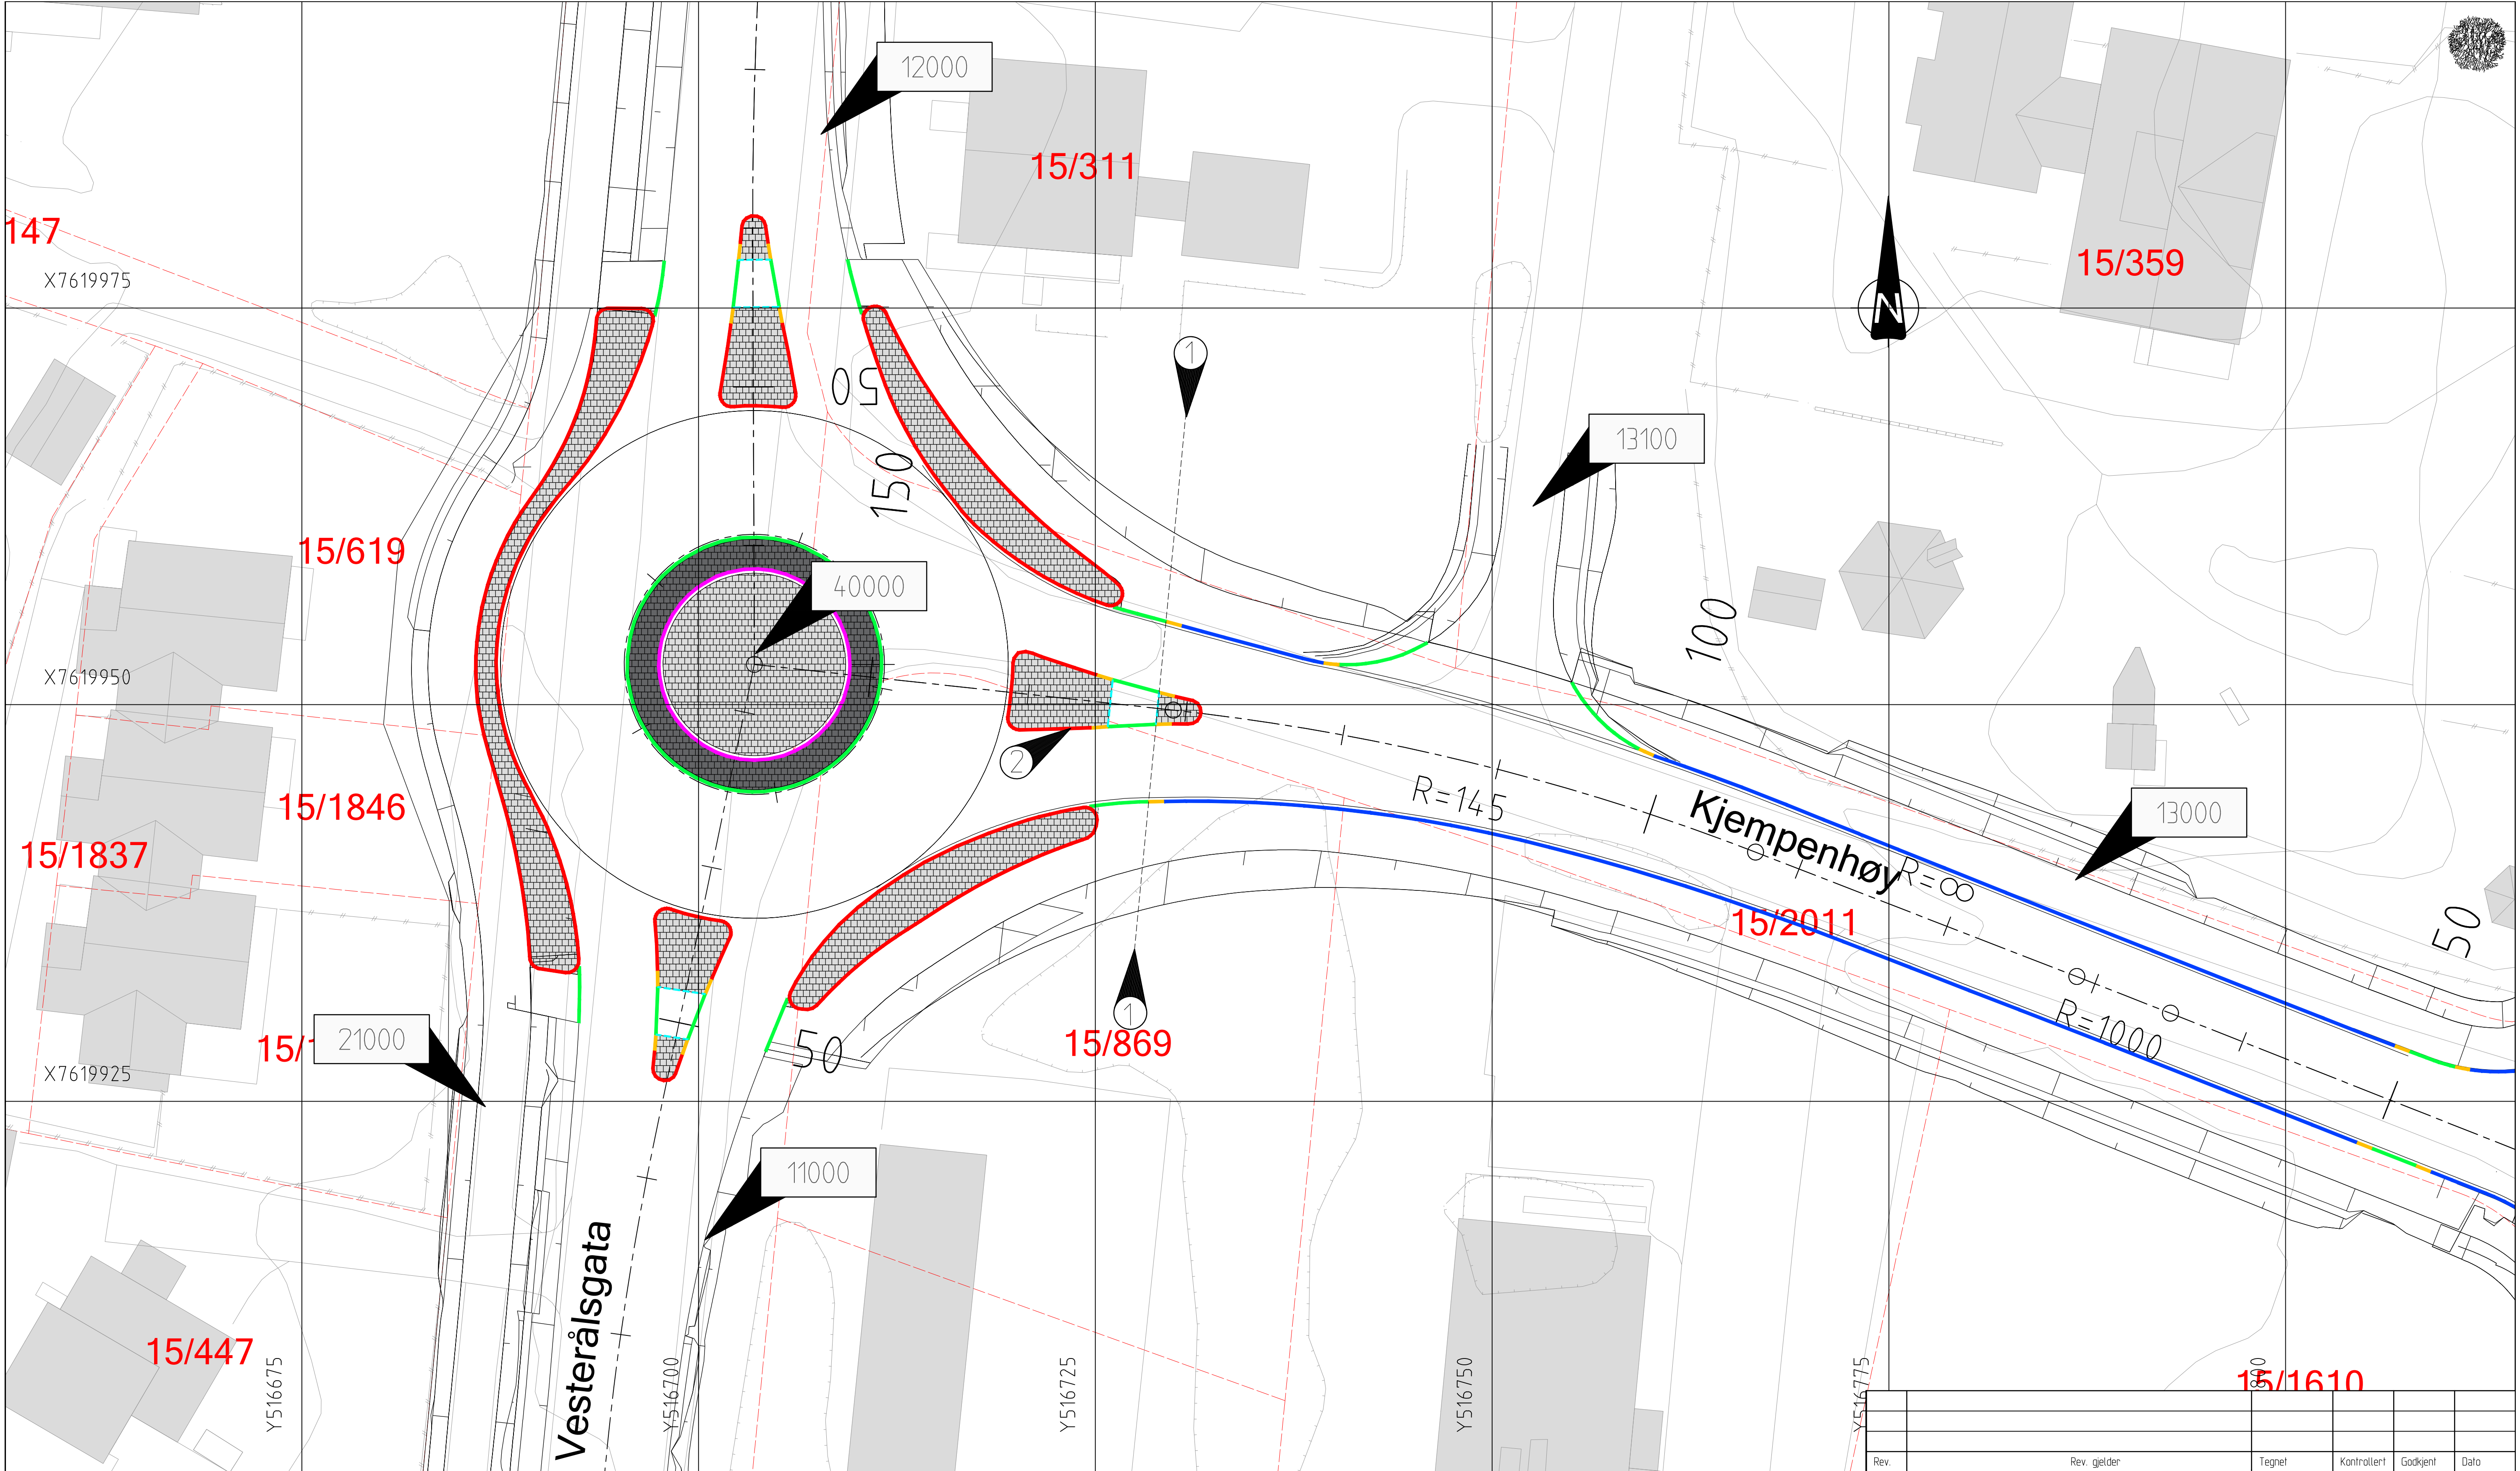

TEGNFORKLARING

Prosjektert

- Kantstein vis = 2 cm
- Kantstein vis = 13 cm
- Kantstein vis = 15 cm
- Kantstein overgang
- Senterlinje veg
- Storgatestein vis = 0
- Kantstein 300x360 mm

Eksisterende

- Gjerde
- Hekk

MERKNADER

- Koordinatsystem: EUREF 89 UTM Sone 33
- Høydereferanse: NN2000
- Vegklasse Vesterålskata: Hø2

- 1 Granittstein i fylkesveg (Vesterålskata)
- 2 Befongstein i kommunal veg (Kjempenhøy)

HENVISNINGER

- Se tegning:
- C101 Plan, Vegmodeller 11000, 12000, 13000, 13100, 21000, 40000, 14000, 14100, 14150
 - J101 Detalj og prinsipp
 - J102 Detalj og prinsipp

Rev.	Rev. gjelder	Tegnet	Kontrollert	Godkjent	Dato
Oppdragsgiver	Sortland kommune	Tegnet	ER	Kontrollert	KM
Oppdrag	Kjempenhøy trafikale løsninger	Godkjent	BAP	Dato	07.07.2022
Tegningsstittel	Kantsteinsplan Vesterålskata og Kjempenhøy TILBUDSTEGNING	Målestokk	A1 - 1:200	Enhet	m
		Oppdrag nr.	22077	Rev.	-
		Tegning nr.	E101		
P:\FAG\LOGO\AFRY\Finere Logo.png		Besøksadresse: Bassengbakken 1, 7042 Trondheim Postadresse: Bassengbakken 1, 7042 Trondheim TLF.: +47 24 10 10 10			