


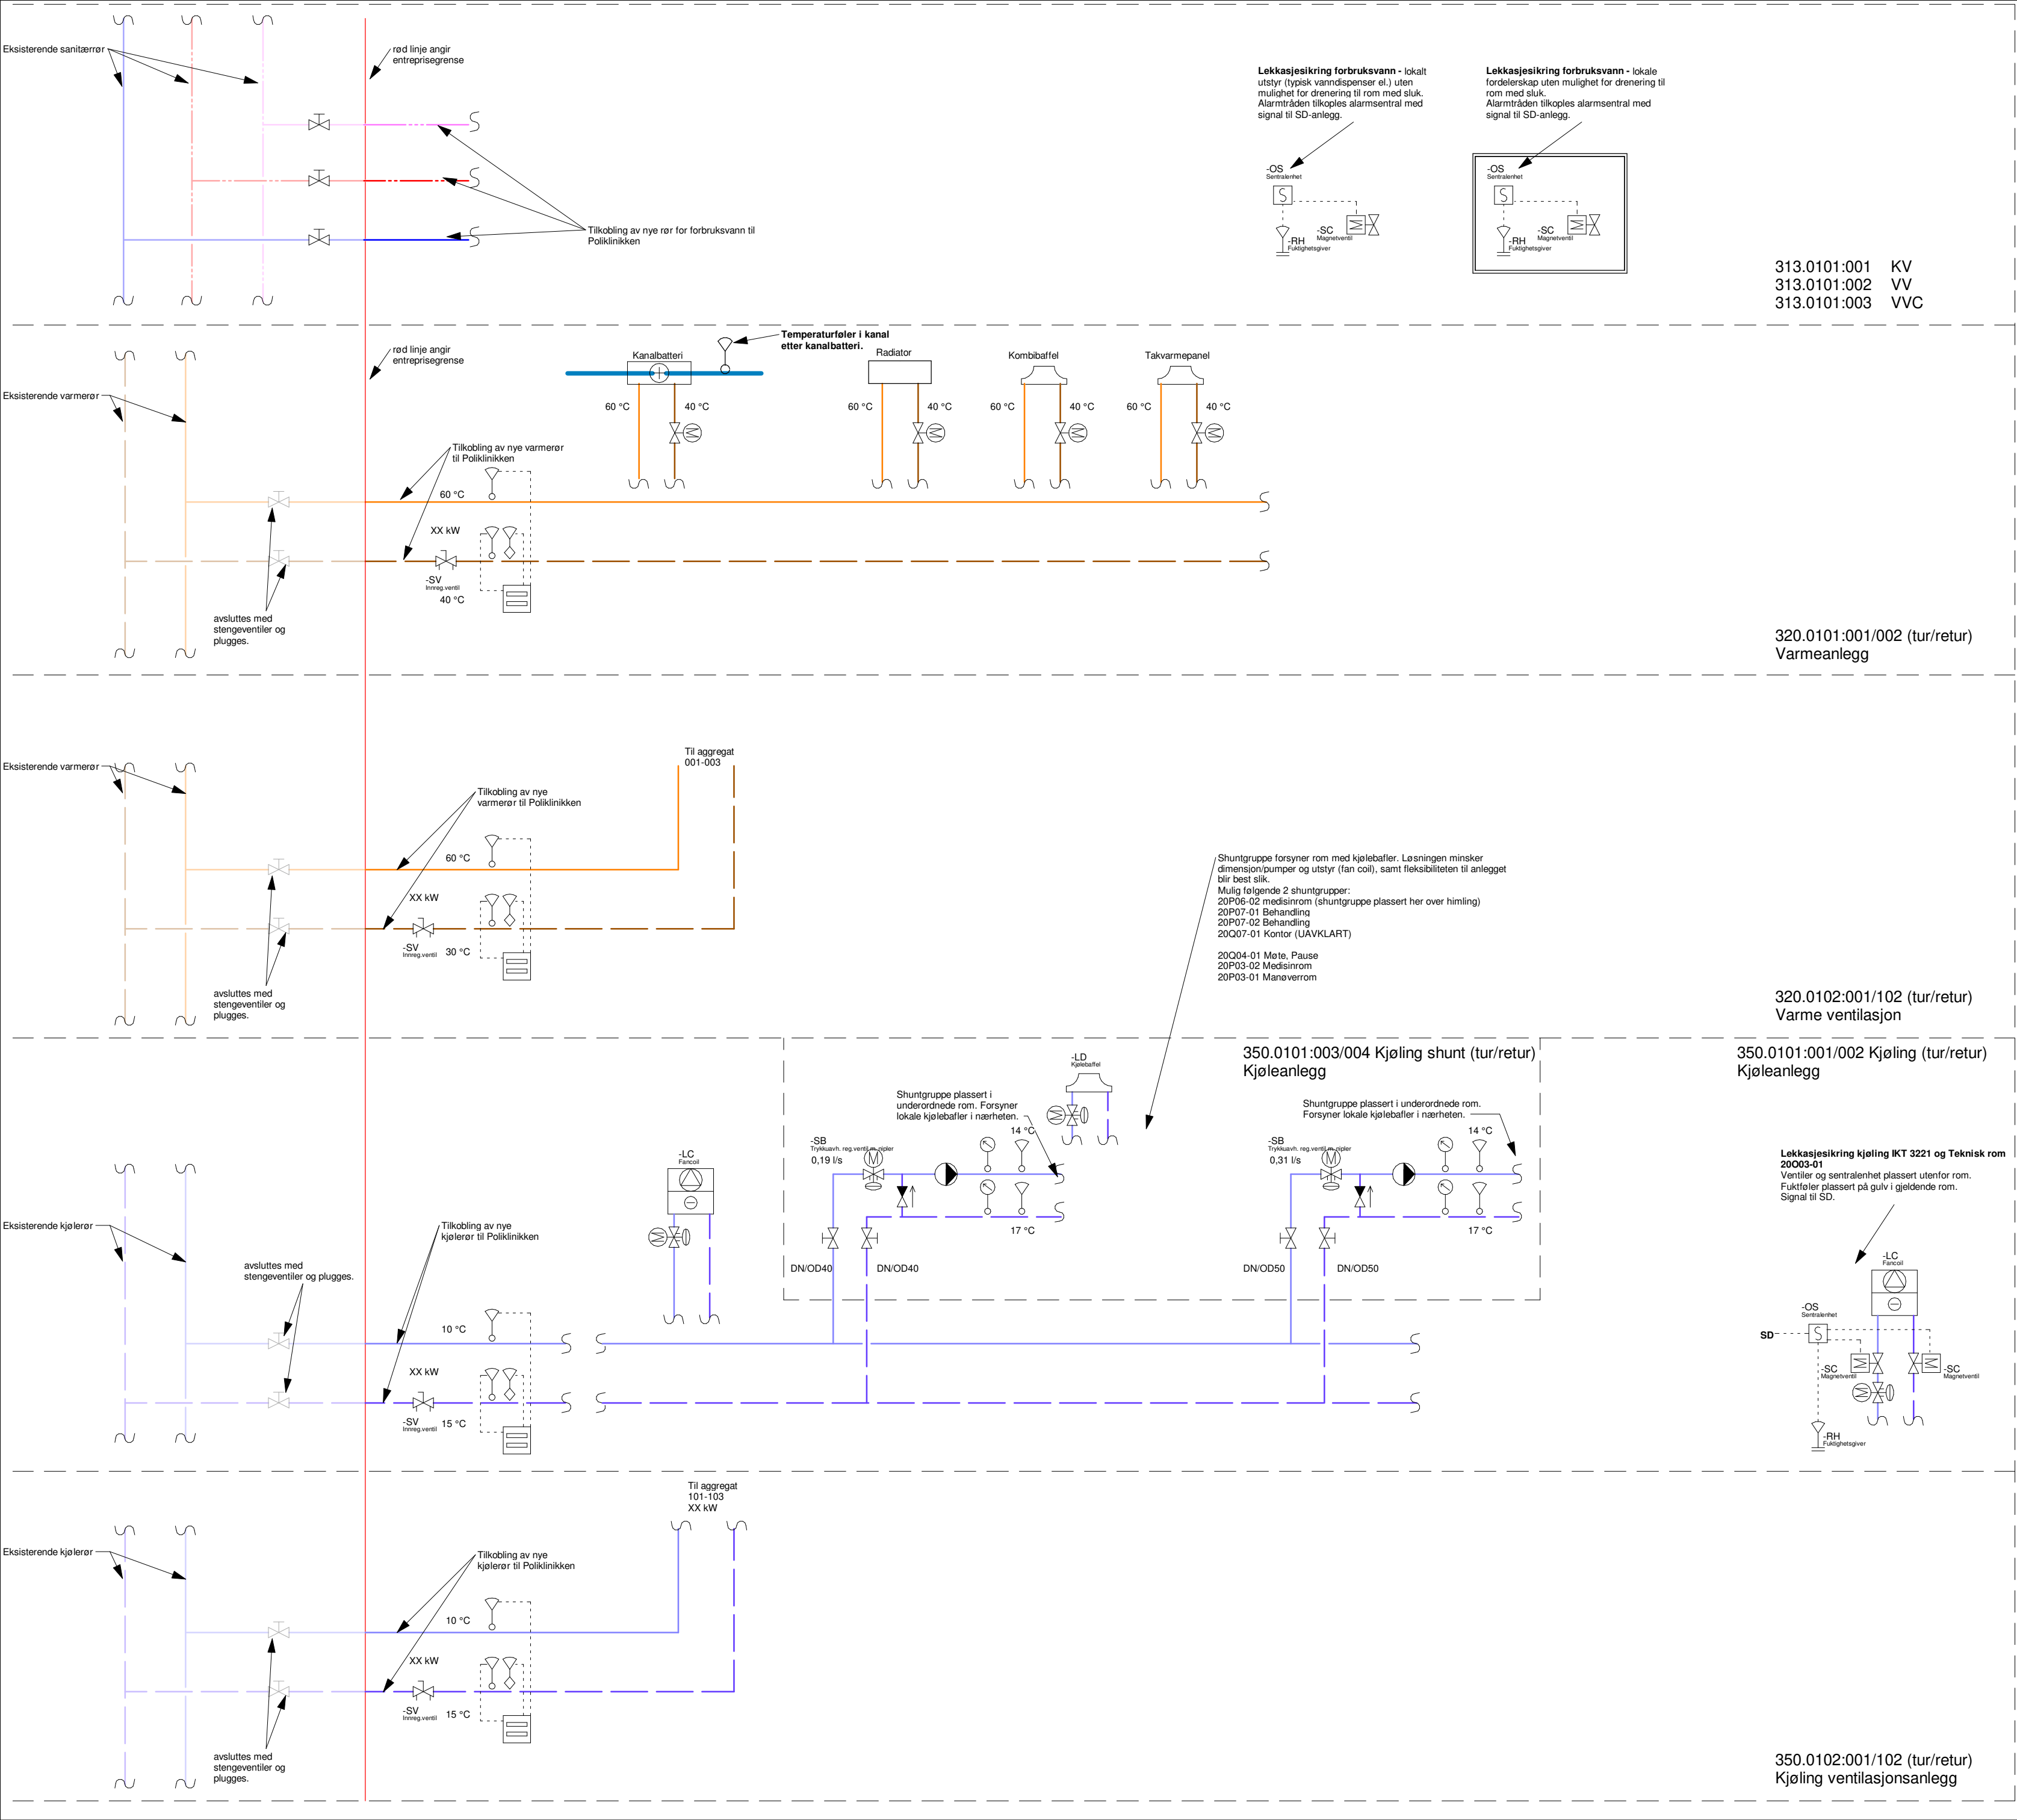

313.0101:001 KV				
313.0101:002 VV				
313.0101:003 VVC				
320.0101:001/002 (tur/retur) Varmeanlegg				
320.0102:001/102 (tur/retur) Varme ventilasjon				
350.0101:003/004 Kjølning shunt (tur/retur) Kjøleanlegg				
350.0101:001/002 Kjølning (tur/retur) Kjøleanlegg				
350.0102:001/102 (tur/retur) Kjølning ventilasjonsanlegg				
Lokasjonsfigur: Plan 2.0				
Hensvisninger:				
Tegningsprodusent: Rambøll Norge As - Bergen				
RIV : Folke Bernadottesvei 50 bergen@ramboll.no				
Referanse: 1350028974-039				
Byggherre: Helse Bergen Haukeland universitetssjukehus				
Prosjektnavn: 000713 Nye poliklinikker				
Prosjektfase: ANBUDSTEGNING			Prosjekt nr: 000713	
Tegningsnavn: Systemskjema Forbruksvann Varme- og kjøleanlegg			Format:	A2
			Målestokk:	1:50
			Godkj.:	MIHI
			Tegnet:	BESL
			Dato:	07.06.2022
Helse Bergen tegningsnummer: +030-000713-XX-V-300-70-001			Rev:	A
Bygg - Prosjektnr - Etasje - Fag - System - Type - Løpenr			Status	