



+030=362.0101 - Avkast og Nitrogensikring LAB og medisinrom

Tilluft tilføres fra anlegg 360.101.

**Punktavsug/næravsug**  
Det etableres egne avtrekksystem for tilkopling av punktavsug. Systemene skal være trykksynte slik at punktavsugene skal kunne skrus av og på lokalt. Utstyret tilkobles med fast tilkobling i himling. Utgangspunkt leveres punktavsug med fleksibel ø125 m arm og plexi-glasshette.

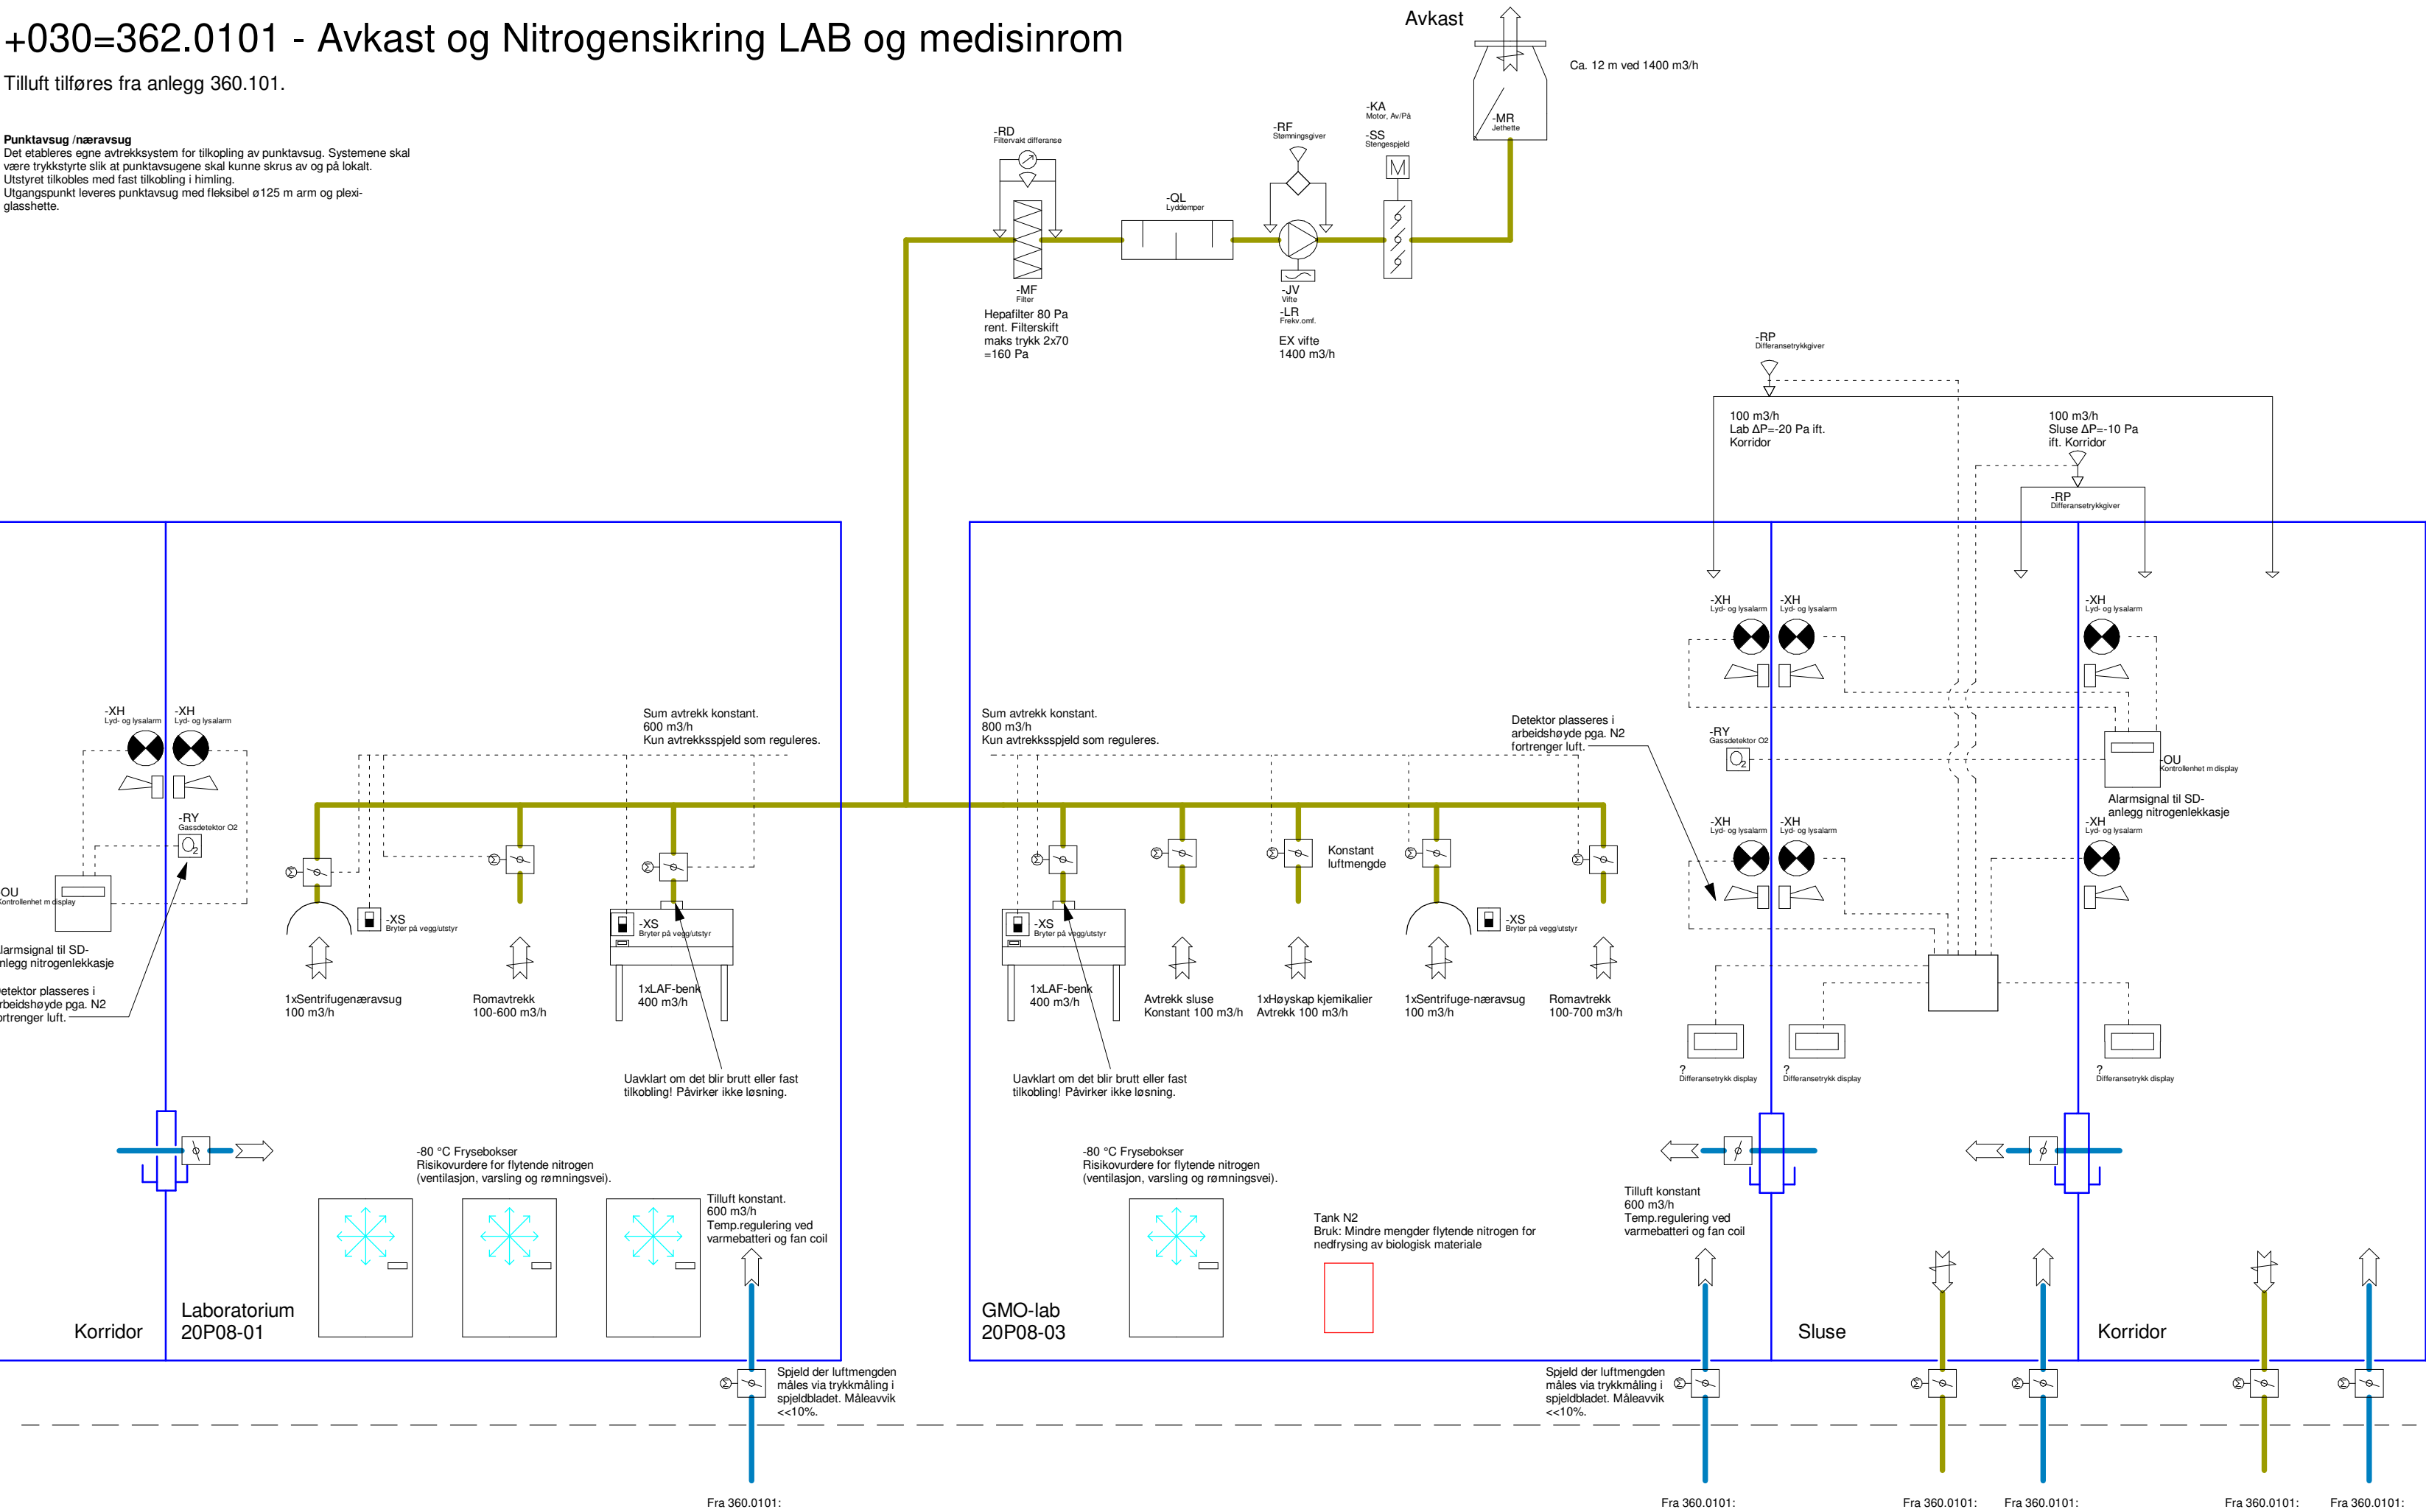

|     |                           |      |        |            |
|-----|---------------------------|------|--------|------------|
| A   | Anbudstegning             | BESL | MIHI   | 07.06.2022 |
| Rev | Beskrivelse av revisjonen | Utf. | Kontr. | Dato       |

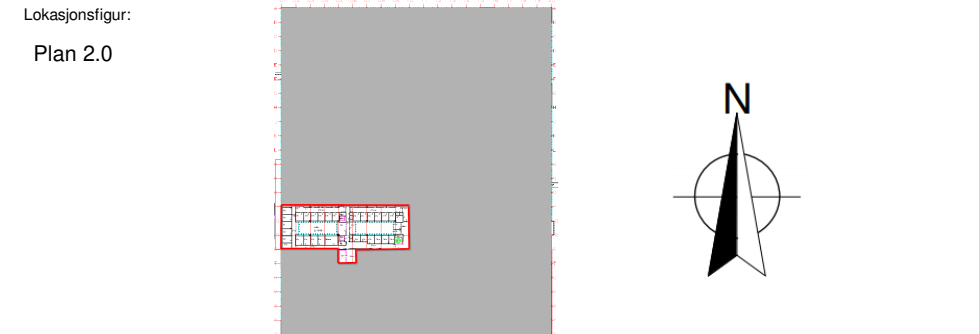

Henvvisninger:

Tegningsprodusent:  
Rambøll Norge As - Bergen  
RIV : Folke Bernadottesvei 50  
bergen@ramboll.no

Referanse: 1350028974-039



Byggherre:  
HELSE BERGEN  
Haukeland universitetssjukehus

Prosjektnavn:  
000713 Nye poliklinikker

|                                                                        |                        |
|------------------------------------------------------------------------|------------------------|
| Prosjektfase:<br>ANBUDSTEGNING                                         | Prosjekt nr:<br>000713 |
| Tegningsnavn:<br>Systemskjema 362.0101 - Avkast og Nitrogensikring LAB | Format:<br>A2          |
|                                                                        | Målestokk:<br>1:50     |
|                                                                        | Godkj.:<br>MIHI        |
|                                                                        | Tegnet:<br>BESL        |
|                                                                        | Dato:<br>07.06.2022    |
| Helse Bergen tegningsnummer:<br>+030-000713-03-V-362-70-001            | Rev.<br>A              |
| Bygg - Prosjektnr - Etasje - Fag - System - Type - Løpenr              | Status                 |