



KG12

1:100

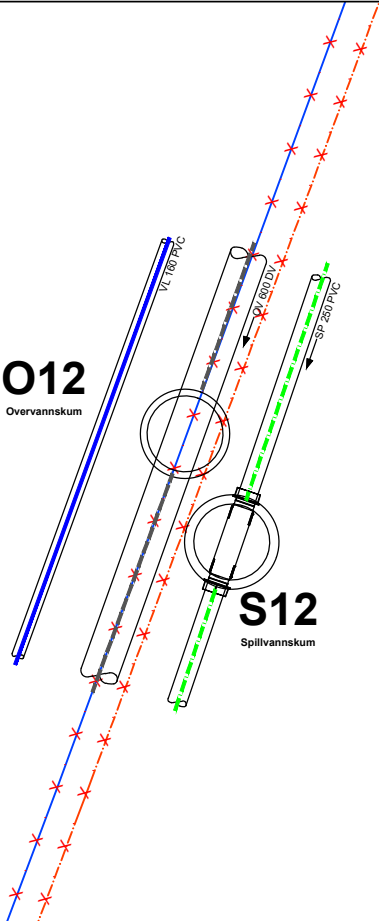


O12

Overvannskum

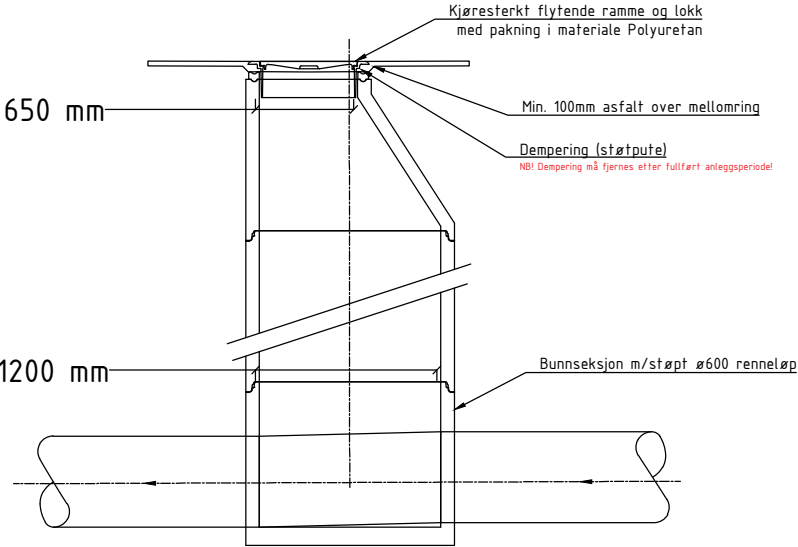


S12

Spillvannskum

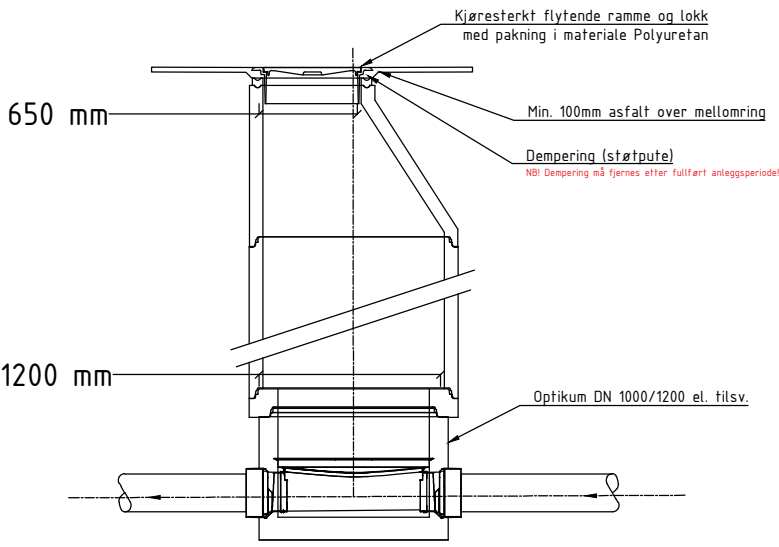


V12

1:100

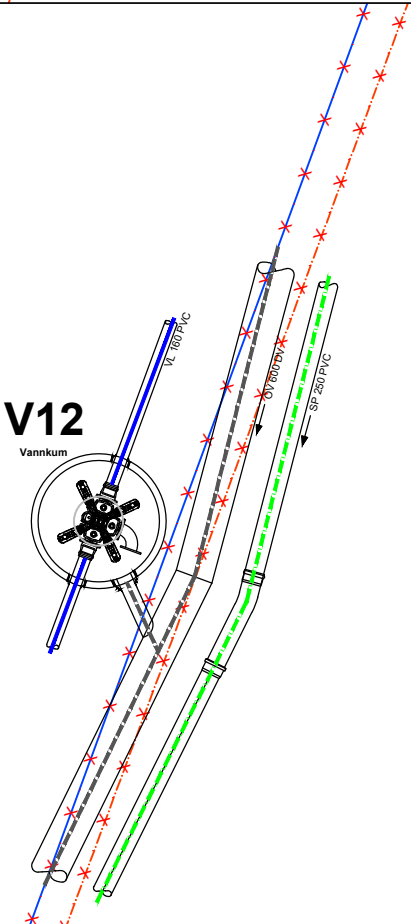

V12

Vannkum

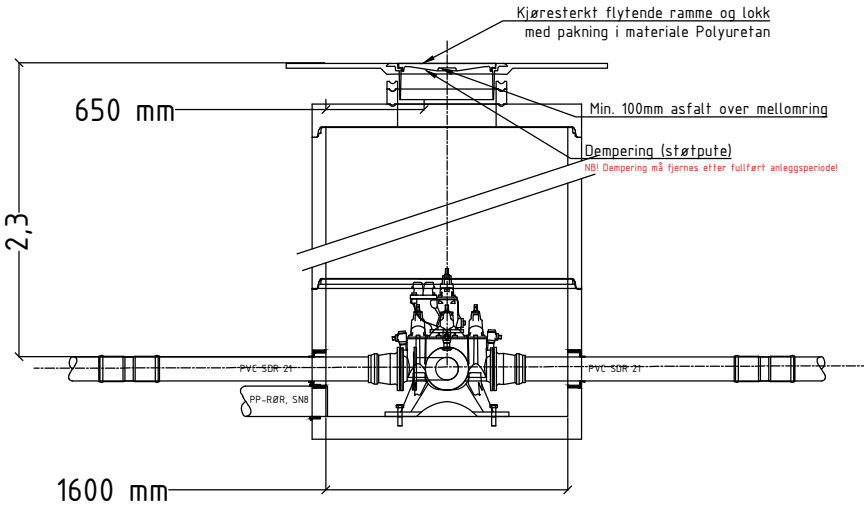

ARMATURLISTE – V12:

- 1 stk. Prefabrikert vannkum DN1600 med innstøpte bolter, eksentrisk kjegle DN1600/650 inkl. nødvendige kumringer, justeringsringer ol.
- 1 stk. Komplette toppløsning med flytende ramme og kjørestærkt lokk. Lokk skal være merket med "V".
- 1 stk. Godkjent prefabriert konsoll tilpasset armatur.
- 1 stk. DN150mm T-ventil m/høyrelukkende nøkkeltopper, serviceventiler med syrefast kuleventil og brannventiluttak.
- 1 stk. Brannventil, tradisjonell m/gjengefritt miljølukk og brannventilbeskyttelse
- 1 stk. Flensebend, 90° (spylebend) DN150mm
- 2 stk. Flensemuffe DN150/160 tilpasset VL 160 PVC
- 2 stk. Løpemuffe (monteres 1m utenfor kumvegg)
- 1 stk. Kjerneboret kumgjennomføring for Ø200 drenering.
- Nødvendige pakninger, bolter, koblingsdeler etc.

Andre krav:
Det skal monteres kumanviserskilt.
Det skal være min. 15cm fri, synlig ledning mellom innside av kumvegg og muffe.

MERKNADER

GENERELLE MERKNADER:

Kumhøyder iht. Plan– og profiltegninger. Tilpasses på stedet.
Kommunale kummer skal ha lokk med logo.
Kommunale kumløkk skal være merket med V=vann, S=spillvann, O=overvann.
For nedstigningskummer skal det benyttes justeringsring – min. 100mm, maks. 250mm
Kumtopp skal beskyttes med plast–/gummiring i anleggsperioden. Fjernes før asfaltering.
Etter asfalteringsarbeid skal asfaltrester fjernes fra kumløkk og nede i kummen.
For avløpskummer: Bunnseksjon skal ha plastbelagt overflate.
For detalj av omfylling av kummer og ledninger: Se tegn. GH5.02

Rev.	Ending/ erstatning	Tegn.	Kontr.	Dato
Fredrikstad kommune				
Trosvikhavna VA		Tegn.	Kontr.	Ansv.
Kumskisser		MLS	FS	NMR
KG12		Dato: 01.06.2022		
Oppdragsnr.: 7020019		Oppdragsnr.: 7020019		
Kart og høydereferanse: UTM32, NN2000		Kart og høydereferanse: UTM32, NN2000		
Målestokk: Horizontal 1:100/1:50 (A3)		Målestokk: Horizontal 1:100/1:50 (A3)		
Vertikal: -		Vertikal: -		
GH4.12		GH4.12		