



BYGNING 210
KJELLER

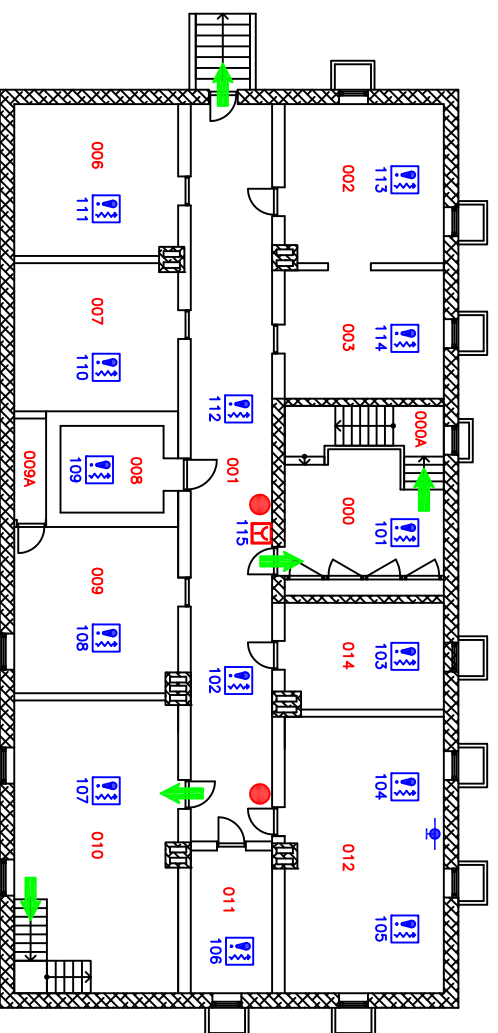


BYGNING 210

1.ETG


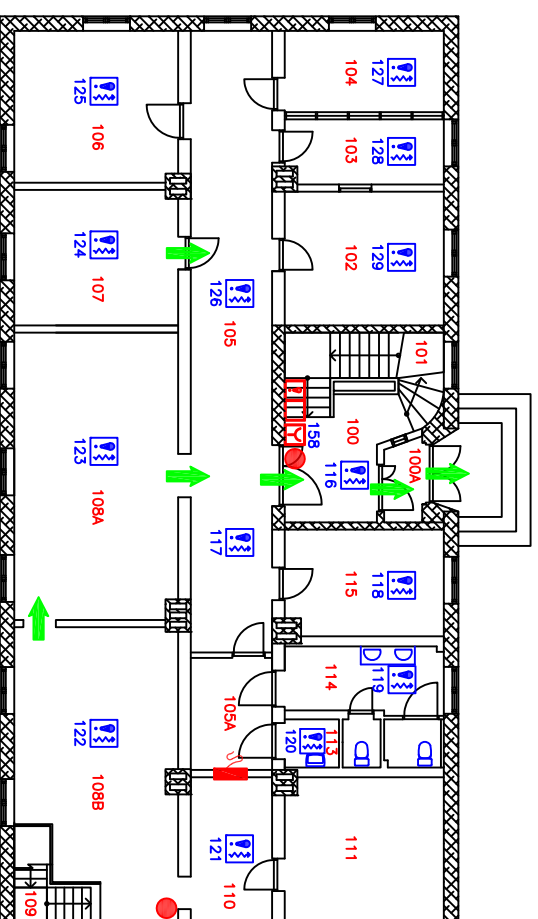


BYGNING 210
2.ETG

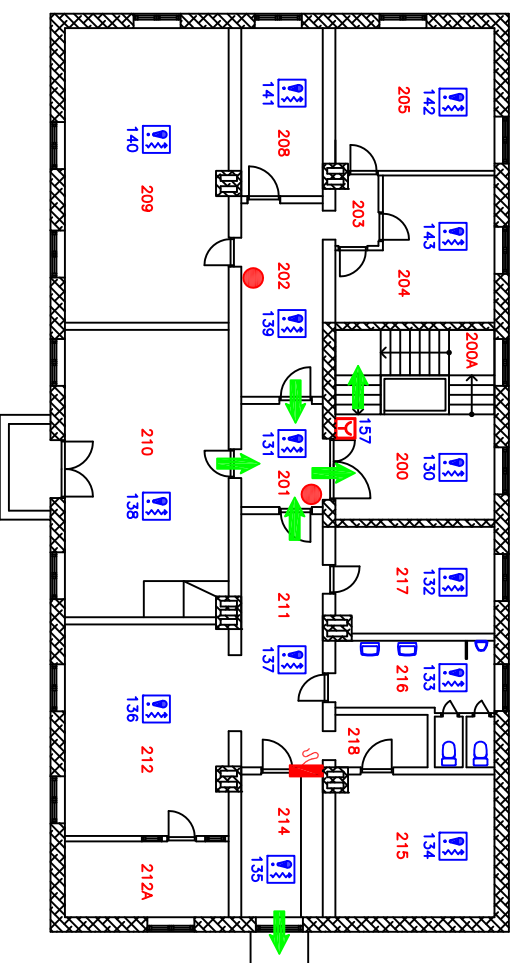

BYGNING 210

3.ETG

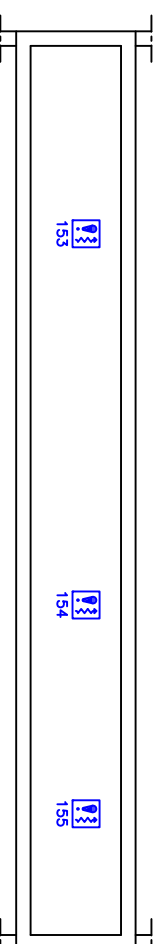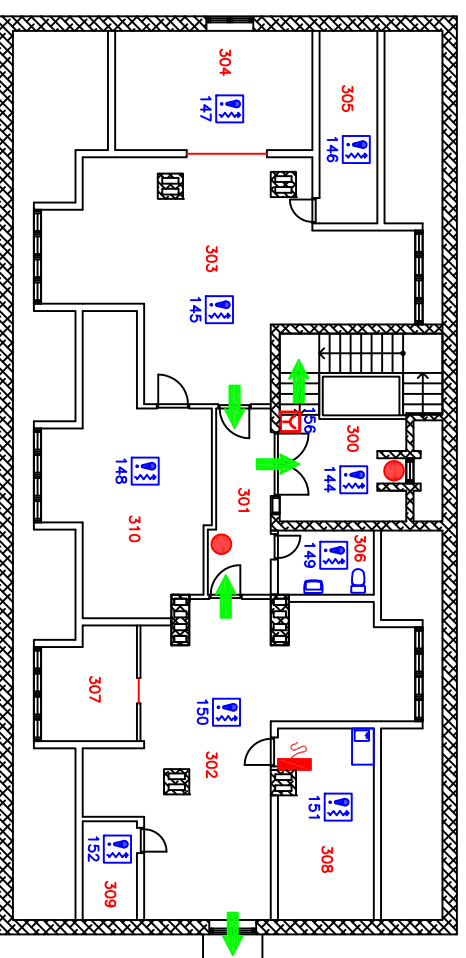

BYGNING 210 LOFT

Målestokk	Sign	Utg.	Dato
1:150	tir	07	29.10.2015

Prosjekt:
DOKUMENTASJON AV BRANNSIKKERHET.

Bygning 210 ved FFI/Kjeller
U. 1. 2. og 3.etg.

Tegningsnr.:

FORSVARETS FORSKNINGSTITUTT