Vedlegg:

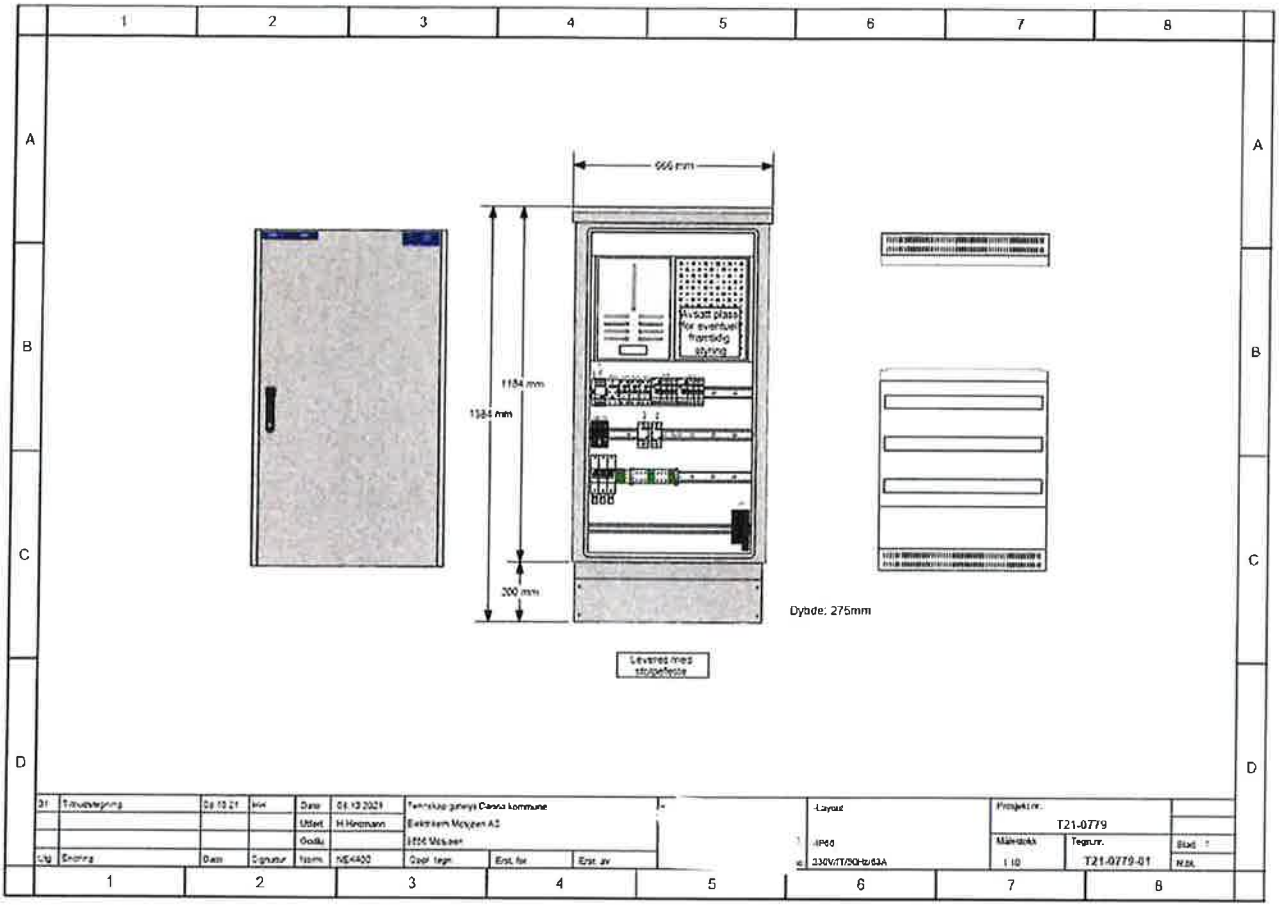

Figur 1 Standard gatelysskap Dønna kommune

Tennskap 230V 3x63A :

- Merkespenning: IT
- Dimensjonerende belastningsstrøm 63A, max kortslutningsholdfasthet:I_{k3p} = 25 kA.
- Effektbryter på inntak dimensjonert i henhold til oppgitte effekter.
- Tilbys som stolpeskap idobbelvegget aluminium av type ; dobbelvegg IP66. Størrelse: 666x1384x275mm (BxHxD).
- Norm: NEK-EN 439-3, Form 2b. (Usakkyndig betjening.)
- Målersløyfer klargjort for montering av måler. Disse er merket med «Nett» og «Anlegg».
- Overspenningsvern på inntak.
- 1.Stk styrestrmsikring 2P jf.aut C6/30mA.
- 2.Stk jf.aut 2P C10/30mA til varme og stikk i skap.
- 2.Stk jf.aut 3P 25A/100mA til avganger belysning.
- 2.Stk Kontaktorer til belysnings kurser.
- 1.Stk Astro-ur og vender Man-0-Aut for styring av lys.
- Varmeelement med intregrert termostat i skap.
- Kabelklemmer for inn/utgående kabler

Figur 2 Innhold standard gatelysskap Dønna kommune