



SYSTEM 36.01. 14.000 m³/h
36.01. PASIENTFLØY 1. OG 2. ETG. DEL A OG C.
VARMEBATTERI: 51 kW. 0,61 L/S

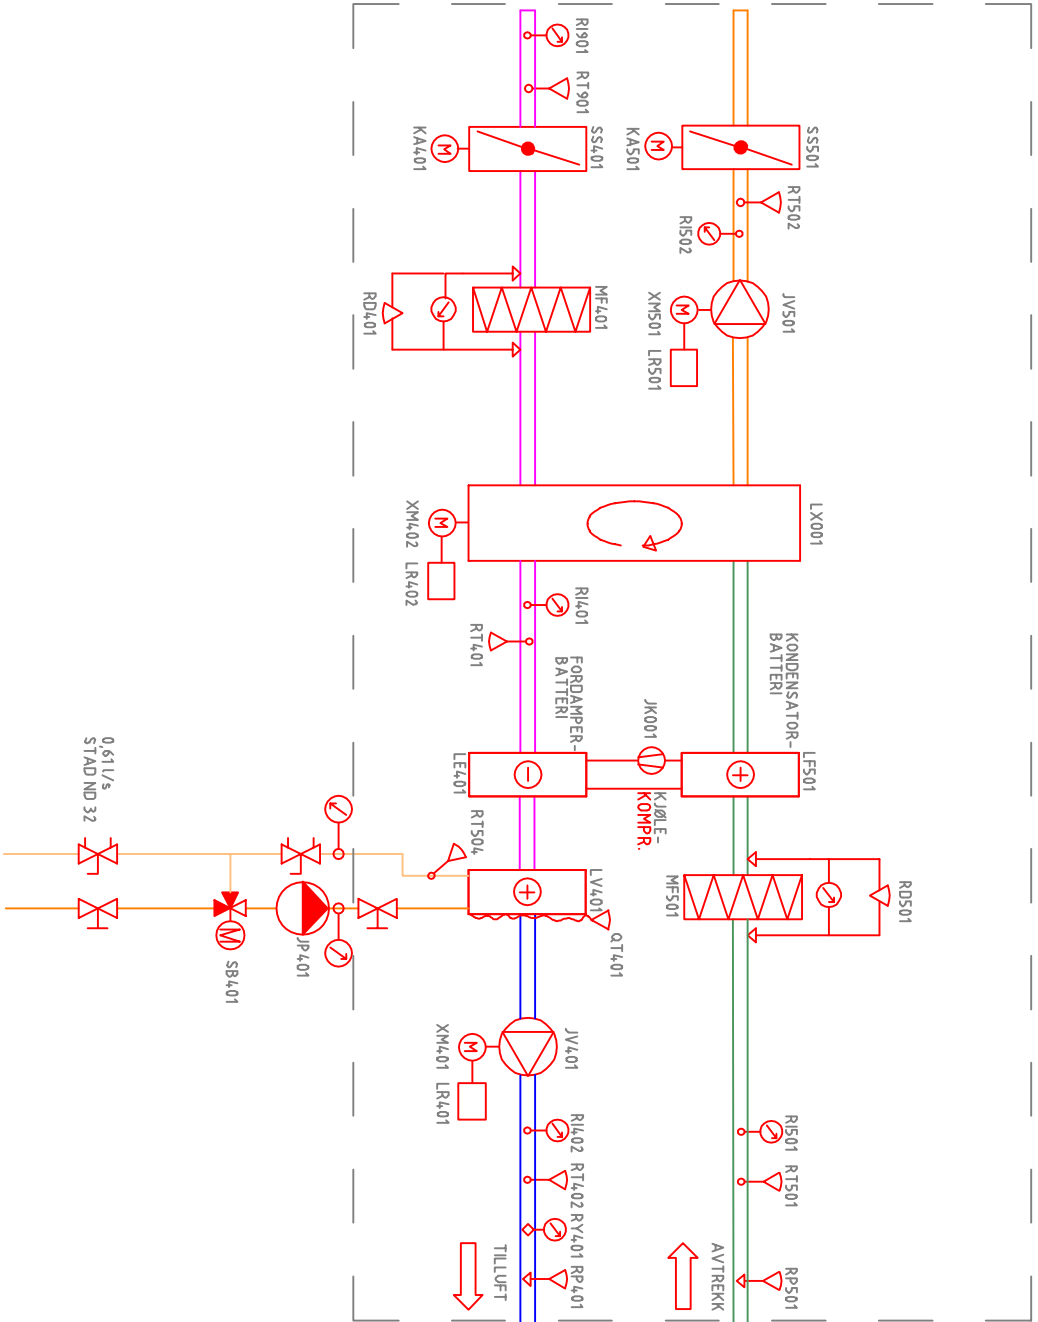

SYSTEM 36.02. 6000 m³/h
36.02. ARBEIDSTUE, VERKSTED OG KANTINE
VARMEBATTERI: 22 kW. 0,26 L/S

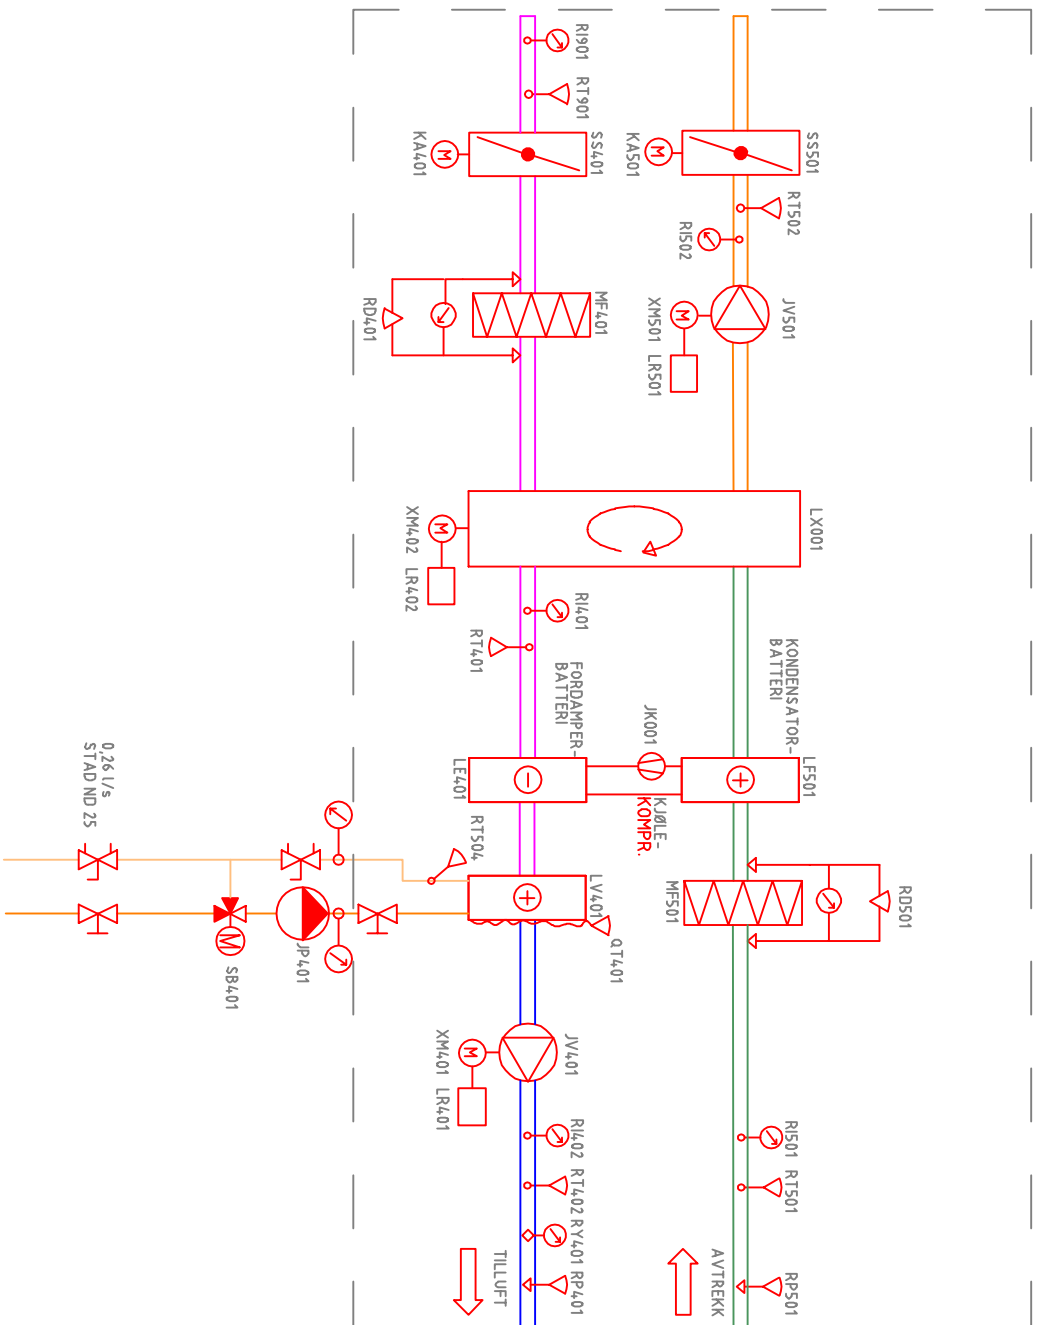

TEKNISSYSTEME		DRYTO
SØKSE		
FORPROSJEKT		
SØKMAO		
TLBUDSTEGNING		18.09.22
ARBEIDSTEGNING		
SOM BYGGET		
Denne tegningen er beskyttet ved lov om opphavsrett og må ikke kopieres eller benyttes uten samtykke		
A - ARK		
B - RIB		
R - RIBR		
E - RIE		
V - RV		
Asnes kommune		
ASNES SYKEHJEM		
TLBUDSTEGNING		
VVS SYSTEMBILDE		
FILNAVN		
MAL	OPPR. NR.	TEGN. NR.
DRYTO	18.09.2022	
SIGN	MEN	
KONTR.	TFL	

1004403	V-36-00	REV
---------	---------	-----