


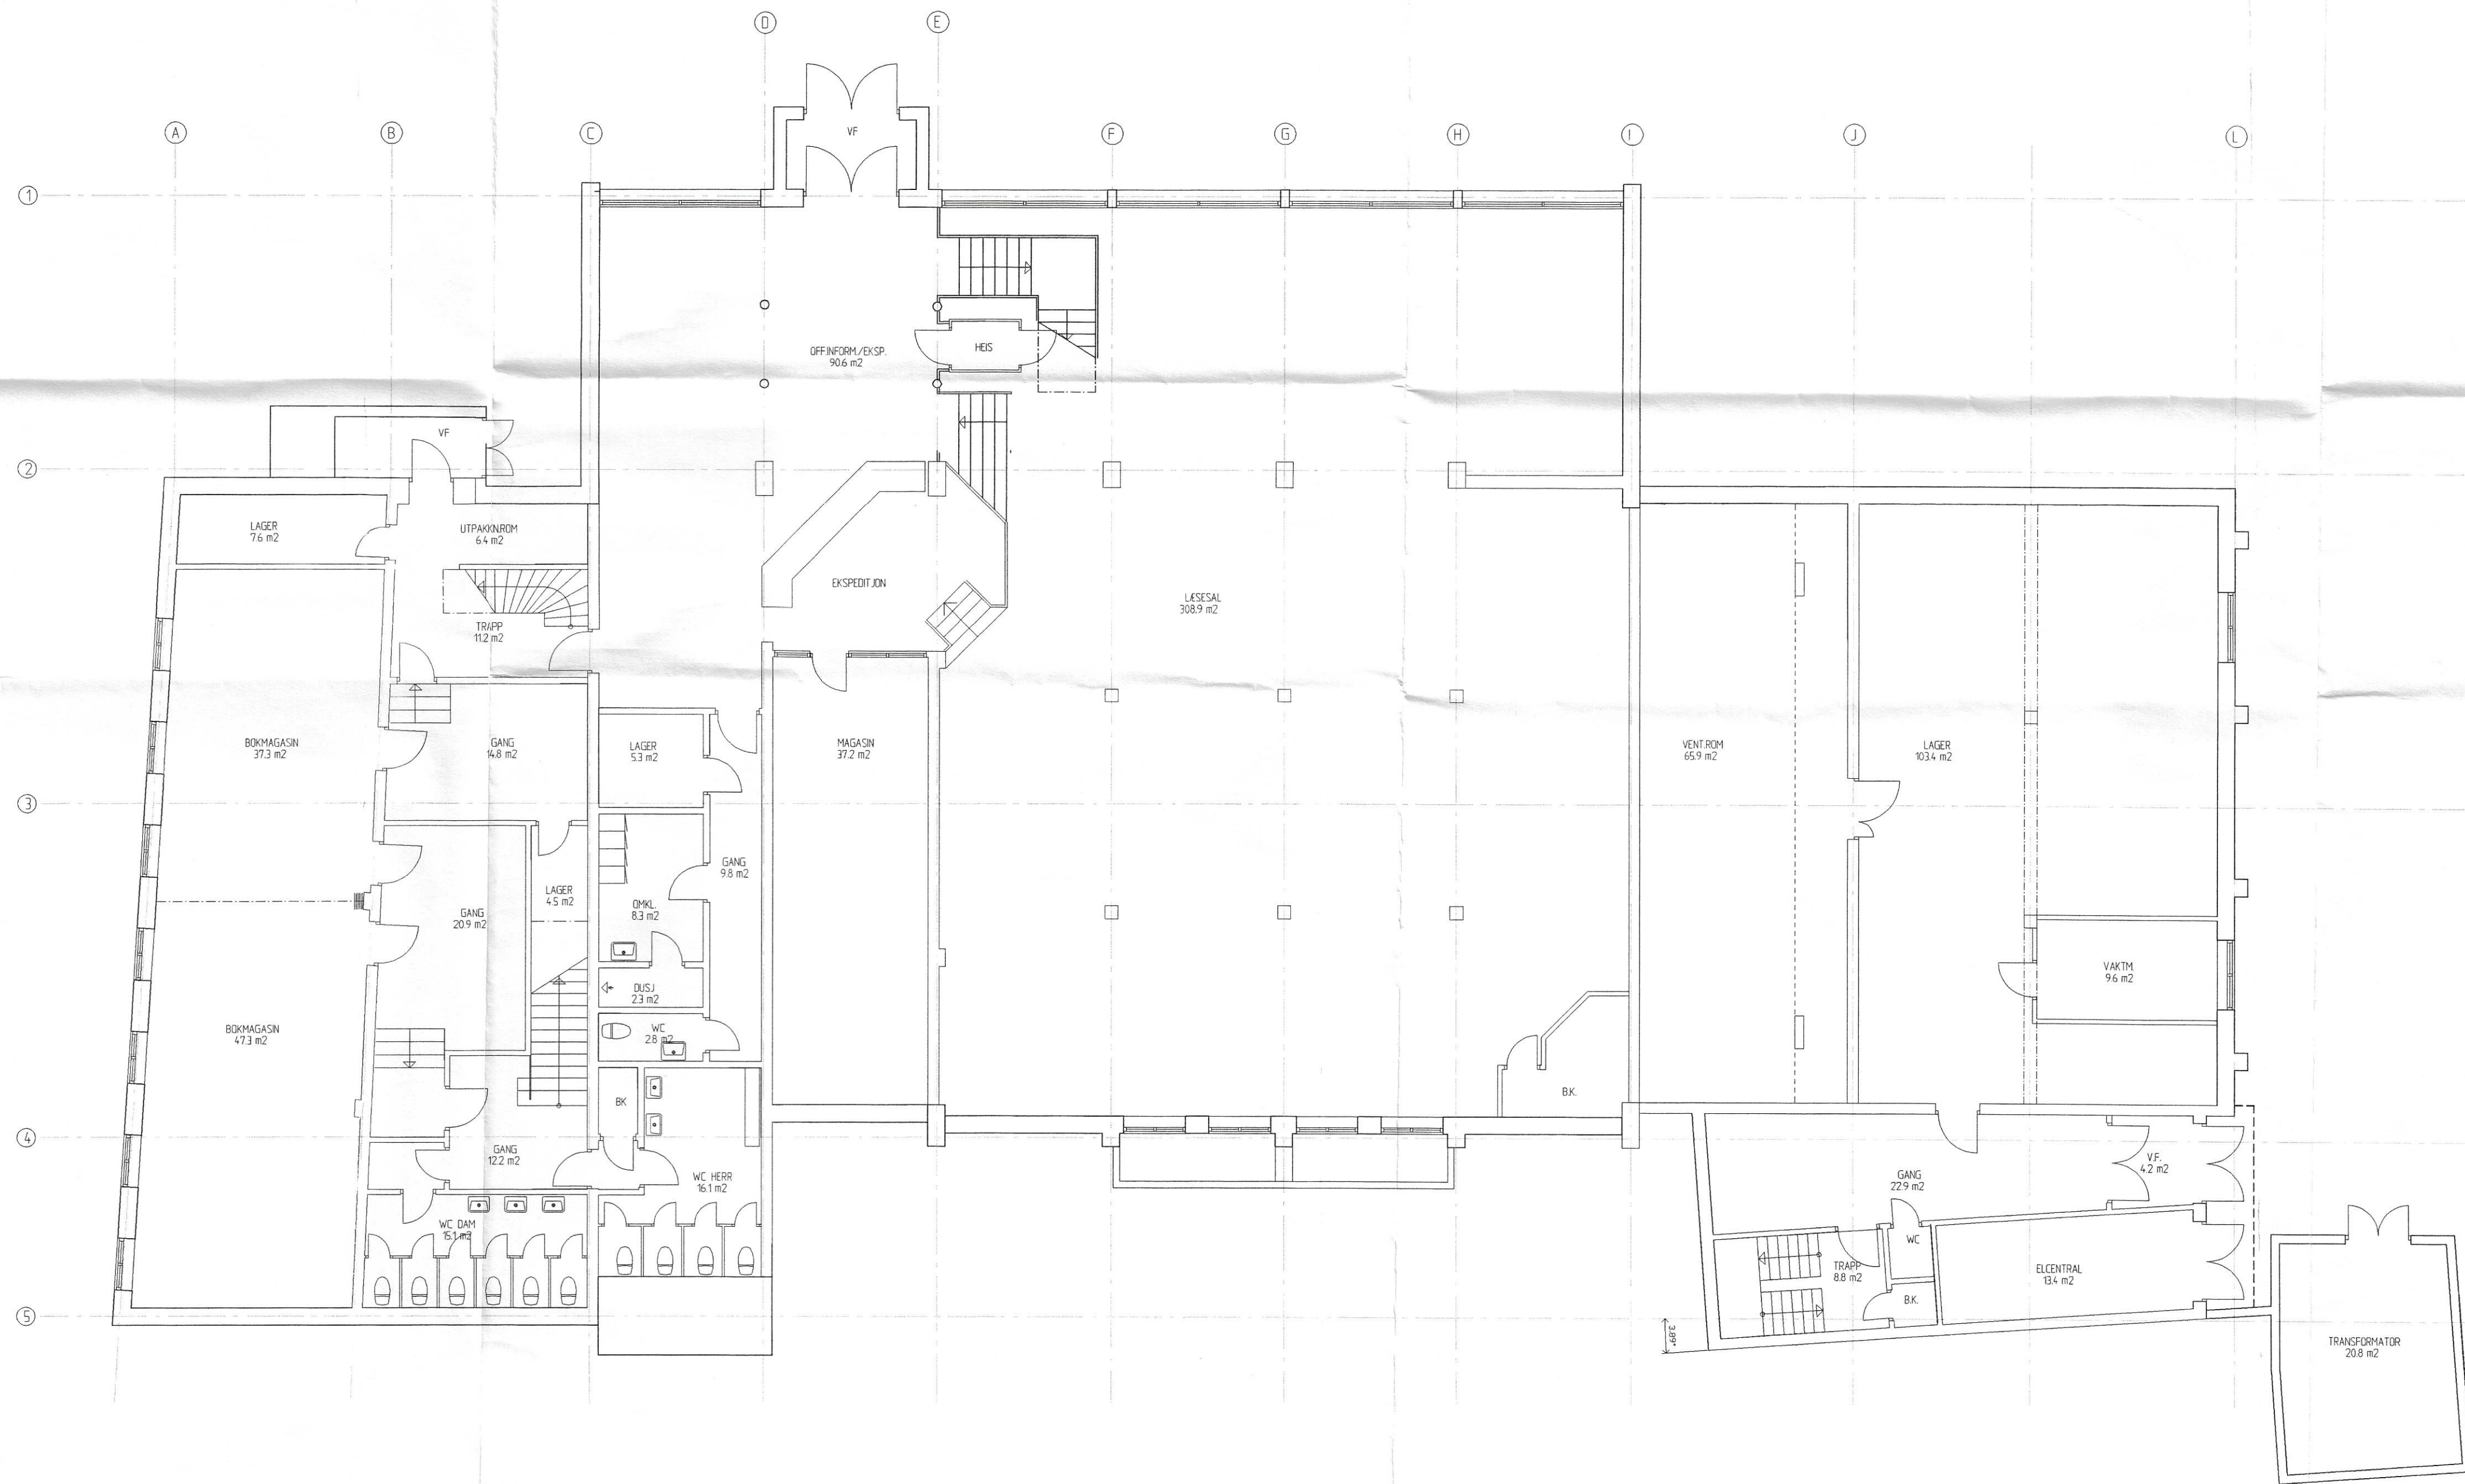

A	Sjøberg & Stenberg arkitekter AS Postboks 611 St. side 2201 Kongsvinger Tlf. 628 17520 fax 628 14767				ÅSNES RÅDHUS BIBLIOTEKFLØY PLAN 1. ETASJE	
Filnavn A0-1-100	Prosj.nr. OAS	Konstr./Tegnet Dato 30.03.99	Målestokk 1:100	OPPMÅLING		